

HOTĂRÂRE

REFERITOR LA: Atribuirea cu titlu gratuit, pe o perioadă de trei ani, a unor spații în suprafață totală de 85,82 mp, situate în imobilul din Caracal, str.Iancu Jianu nr.26, către Casa de Ajutor Reciproc a Pensionarilor Caracal, ce va fi folosit de pensionari pentru desfășurarea unor activități recreative.

EXPUNERE DE MOTIVE:

Având în vedere necesitatea eliberării spațiilor ocupate în prezent de Casa de Ajutor Reciproc a Pensionarilor, folosite de pensionari pentru desfășurarea unor activități recreative, spații ce urmează a primi o altă destinație de utilitate publică, se impune adoptarea unei hotărâri de consiliu pentru atribuirea cu titlu gratuit a altor spații în același imobil din str.Iancu Jianu nr.26.

AVÂND ÎN VEDERE:

- Raportul de specialitate nr.14692/18.09.2013 al Compartimentului Concesiuni, Contracte, Acorduri din cadrul Primăriei municipiului Caracal;

- Art. 36 alin. (2) lit. "c" și art. 124 din Legea nr. 215/2001, privind administrația publică locală, republicată, cu modificările și completările ulterioare;

- Avizul comisiei pentru activități juridice, disciplină, muncă și protecție socială, cereri, sesizări a Consiliului local al municipiului Caracal;

În temeiul art. 45 (6) din Legea nr. 215/2001, privind administrația publică locală, republicată, modificată și completată;

PRIMARUL MUNICIPIULUI CARACAL

propune următorul

PROIECT DE HOTĂRÂRE:

ART.1 – (1) Consiliul Local al municipiului Caracal aprobă atribuirea cu titlu gratuit, pe o perioadă de trei ani, a unor spații în suprafață totală de 85,82 mp, situate în imobilul din Caracal, str.Iancu Jianu nr.26, către Casa de Ajutor Reciproc a Pensionarilor Caracal, conform anexei, parte integrantă din prezenta hotărâre.

(2) Spațiile prevăzute la alin.1 vor fi folosite de către pensionarii din municipiului Caracal pentru desfășurarea unor activități cu caracter recreativ.

(3) Finanțarea cheltuielilor de întreținere, reparații curente ale spațiilor acordate în folosință, precum și cele aferente utilităților, vor fi suportate de către Consiliul Local al municipiului Caracal.

ART.2 – Se interzice beneficiarului, sub sancțiunea încetării de îndată a folosinței gratuite, utilizarea spațiilor în alte scopuri decât cele prevăzute în prezenta hotărâre, precum și închirierea, concesiunea ori efectuarea altor acte de dispoziții, fără acordul proprietarului.

ART.3 – Spațiile ce fac obiectul prezentei hotărâri vor fi predate pe bază de protocol de predare-primire încheiat între Casa de Ajutor Reciproc a Pensionarilor și municipiul Caracal, prin primar.

ART.4 – Începând cu data adoptării prezentei hotărâri își încetează aplicabilitatea H.C.L. NR.89/08.11.2012 referitoare la :” Darea în folosință gratuită, pe o perioadă de trei ani, a unor spații în suprafață totală de 69,4 mp, situate în imobilul din Caracal, str.Iancu Jianu nr.26 “ .

ART.5 - Prezenta hotărâre va fi comunicată Instituției Prefectului Olt, Primarului municipiului Caracal, Compartimentului Concesiuni, Contracte, Acorduri din cadrul Primăriei municipiului Caracal și Casei de Ajutor Reciproc a Pensionarilor Caracal.

EDUARD CLAUDIU CIOCĂZANU



VIZAT
PENTRU LEGALITATE:
SECRETARUL MUNICIPIULUI,

VIOREL EMIL RĂDESCU

RAPORT DE SPECIALITATE

Având în vedere necesitatea eliberării spațiilor ocupate în prezent de către Casa de Ajutor Reciproc a Pensionarilor, atribuite prin H.C.L. 89/08.11.2012, spații ce urmează a primi o altă destinație de utilitate publică, este necesar atribuirea cu titlu gratuit a altor spații în același imobil din str.Iancu Jianu nr.26.

Față de cele mai sus, propun:


- atribuirea cu titlu gratuit, pe o perioadă de trei ani, a unor spații în suprafață totală de 85,82 mp, situate în imobilul din Caracal, str.Iancu Jianu nr.26, către Casa de Ajutor Reciproc a Pensionarilor Caracal, ce va fi folosit de pensionari pentru desfășurarea unor activități recreative, conform anexei la prezentul raport de specialitate.

-încetarea aplicabilității Hotărârii Consiliului Local Nr.89/08.11.2012, prin care au fost date în folosință gratuită pe o perioadă de 3 ani a unor spații în suprafață totală de 69,4 mp, situate în imobilul din str.Iancu Jianu nr.26, conform anexei la hotărâre.

Considerăm că sunt îndeplinite condițiile de legalitate și oportunitate privind adoptarea unei hotărâri de consiliu în acest sens.

**COMPARTIMENTUL, CONCESIUNI,
CONTRACTE, ACORDURI,**


Cons.sup.CAMELIA BĂLȘANU

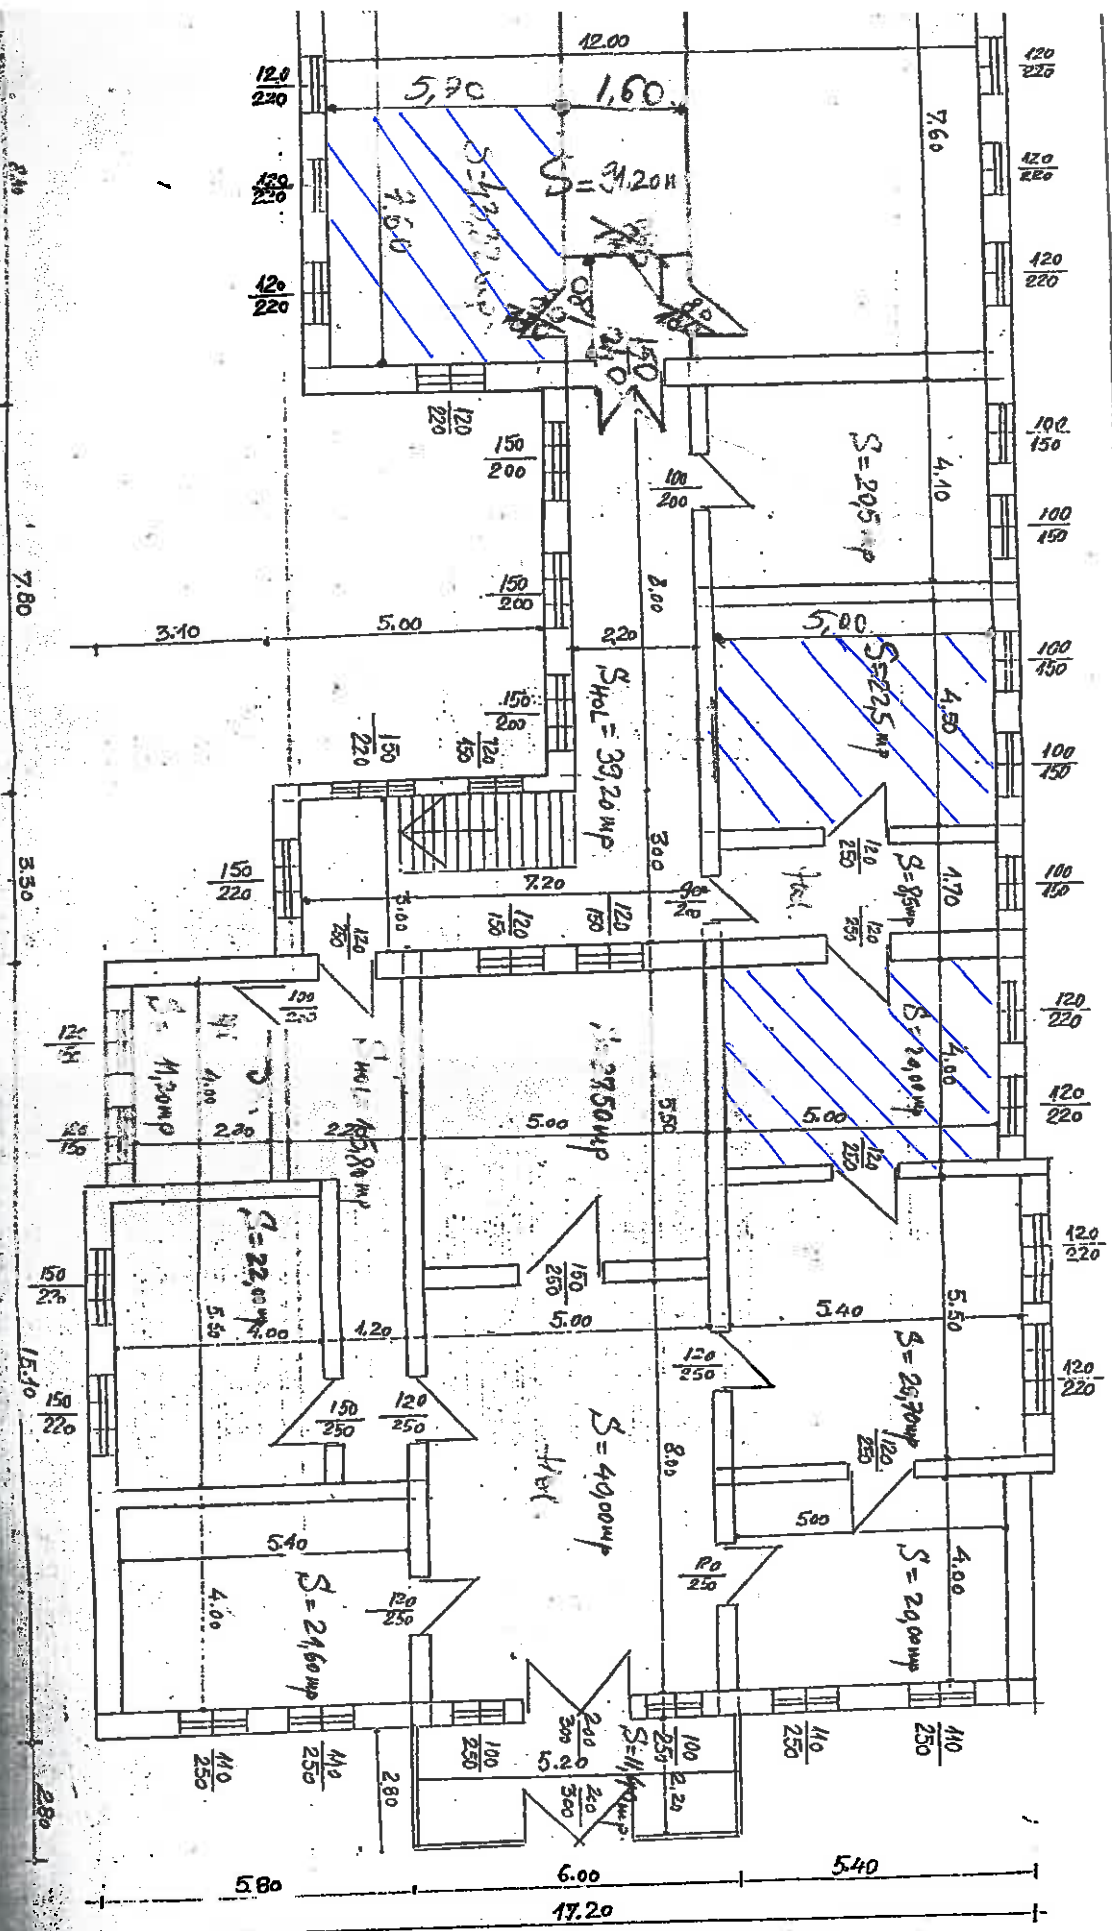

401.1

34.60

ANEXA 11
 PROIECT DE ÎNCALZIRE ÎN REG. ÎNCALZIRE
 PLAN PĂTER
 Sc 1:100
 S_u = 406,70 m²
 S_c = 466,50 m²