

HOTĂRÂRE

REFERITOR LA: scoaterea la licitație publică, în vederea închirierii, pe o perioadă de 4 de ani a unui spațiu comercial, în suprafață de 56 mp, situat în incinta curții interioare a Spitalului Municipal Caracal, care aparține domeniului public al municipiului Caracal.

EXPUNERE DE MOTIVE:

Având în vedere adresa nr. 14657/09.12.2014 a Spitalului Municipal Caracal prin care este cunoscut faptul că a încetat contractul de închiriere deținut de SC Gaby Magazin Tehnica Medicala și Optica SRL pentru spațiul în suprafață de 56 mp, situat în curtea spitalului, este necesară adoptarea unei hotărâri de consiliu privind scoaterea la licitație publică, în vederea închirierii acestui spațiu.

AVÂND ÎN VEDERE:

- Raportul de specialitate nr.21310/15.12.2014 al Direcției Administrație Publică Locală Juridic Contencios din cadrul Primăriei municipiului Caracal;
- Adresa nr. 14657/09.12.2014 a Spitalului Municipal Caracal;
- Prevederile Legii nr. 213/1998 privind proprietatea publică și regimul juridic al acesteia, modificată și completată;

În temeiul art.36, alin.2, lit. „c” coroborat cu alin.5, lit. „a”, art.45, alin.3 și art.123, alin.2, din Legea nr.215/2001, republicată, privind administrația publică locală;

- Avizul comisiei pentru activități de amenajarea teritoriului, urbanism, agricultură, protecția mediului și turism a Consiliului local;

În temeiul art. 45 (6) din Legea nr. 215/2001, privind administrația publică locală, modificată și completată;

PRIMARUL MUNICIPIULUI CARACAL

propune următorul

PROIECT DE HOTĂRÂRE:

Art. 1 Consiliul Local al Municipiului Caracal aprobă scoaterea la licitație publică, în vederea închirierii, pe o perioadă de 4 de ani, a unui spațiu comercial în suprafață de 56 mp, situat în incinta curții interioare a Spitalului Municipal Caracal, care aparține domeniului public al municipiului Caracal, identificat conform anexei, parte integrantă din prezenta hotărâre.

ART.2. - Prezenta hotărâre va fi comunicată Instituției Prefectului Olt, Primarului municipiului Caracal și Spitalului Municipal Caracal.

EDUARD CLAUDIU CIOCĂZANU



VIZAT
PENTRU LEGALITATE:
SECRETARUL MUNICIPIULUI,

VIOREL EMIL RĂDESCU

RAPORT DE SPECIALITATE

Având în vedere prevederile HCL nr. 33/26.04.2007 privind darea în administrare a patrimoniului, Spitalului Municipal Caracal, situat în str. Plevnei, nr. 36, de către Consiliul Local Caracal, precum și adresa nr. 14657/09.12.2014 a Spitalului Municipal Caracal, prin care ne face cunoscut faptul că a încetat contractul de închiriere deținut de SC Gaby Magazin Tehnica Medicala și Optica SRL pentru spațiul în suprafață de 56 mp, situat în curtea spitalului, este necesară adoptarea unei hotărâri de consiliu privind scoaterea la licitație publică, în vederea închirierii a acestui spațiu.

Considerăm că sunt îndeplinite condițiile legale de formă și conținut, drept pentru care propunem adoptarea proiectului de hotărâre referitor scoaterea la licitație publică, în vederea închirierii, pe o perioadă de 4 de ani a unui spațiu, în suprafață de 56 mp, situat în curtea Spitalului Municipal Caracal, care aparține domeniului public al municipiului Caracal.


**Direcția Administrație Publică Locală
Juridic Contencios
Director executiv,**


Ionuț Cătălin Tudor

ANEXĂ LA HCL NR.

PLAN DE AMPLASAMENT SI DELIMITARE A IMOBILULUI INTRAVILAN scara 1 : 1000

Nr. cadastral	Suprafata masurata	Adresa Imobilului
	29254	Municipiul Caracal, Str. Plevnei, nr. 36, Judetul Dlt
Carte Funciara nr.	UAT	Caracal

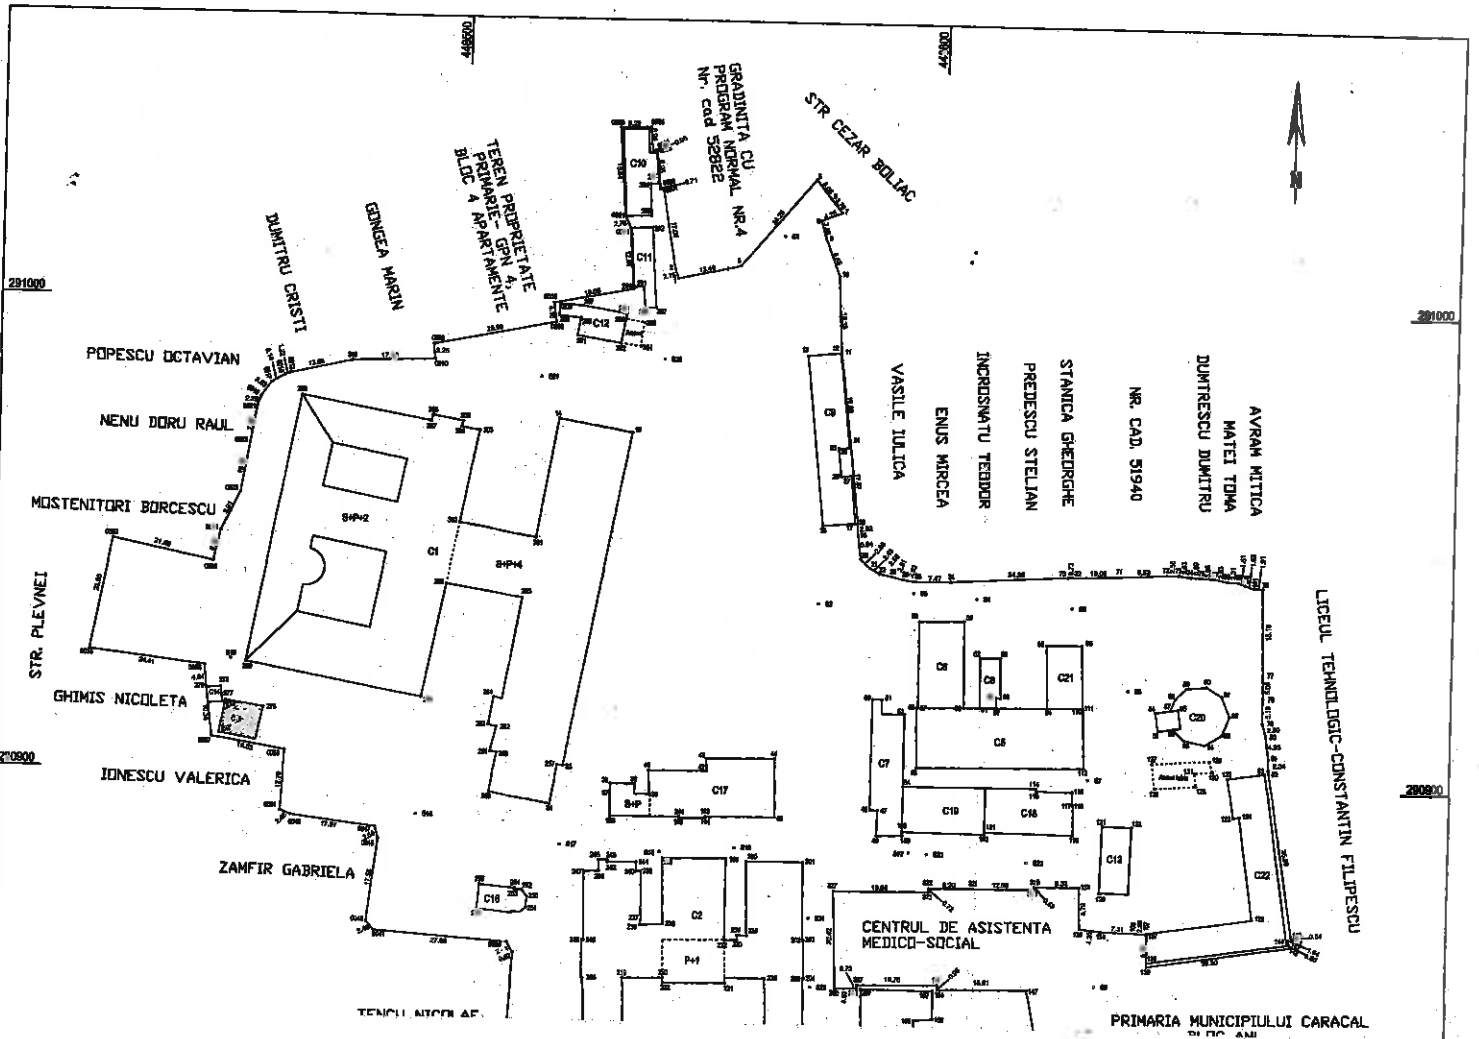

PRIMĂRIA MUNICIPIULUI CARACAL
ÎNREGISTRAT SUB NR. 21.057
ZIUA 09 LUNA 12 ANUL 2014



**CONSILIUL LOCAL
PRIMĂRIA MUNICIPIULUI CARACAL
SPITALUL MUNICIPAL CARACAL**
Str. Plevnei Nr.36



Tel: 0249-512369, Fax: 0249-512373, e-mail: smcaracal@gmail.com

DIRECȚIA DE SĂNĂTATE
PUBLICĂ OLT
SPITALUL MUNICIPAL CARACAL
NR. 1465
ZIUA 9 LUNA 11 ANUL 2014

*Catre,
Primăria Municipiului Caracal*

Prin prezenta va facem cunoscut ca a încetat contractul de închiriere detinut de SC GABY MAGAZIN TEHNICA MEDICALA SI OPTICA SRL pentru spatiul cabina poarta in suprafata de L- 8,6 m/l-7,6 m situat in curtea Spitalului Municipal Caracal.

In acest sens va rugam sa supuneti atentiei Consiliului Local scoaterea la licitatie a acestui spatiu.

*Manager
Dr. Radu Dumitru Liviu*

