


N

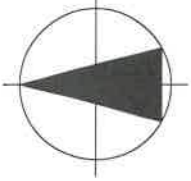

LEGENDA

LIMITE


- LIMITA UNITATI ADMINISTRATIV TERRITORIALE DE BAZA
- LIMITA INTRAVILAN EXISTENT

ZONIFICARE FUNCTIONALA

- TEREN ARABIL
- PASUNI
- LINZI/VITA DE VE
- PAURI
- LOCURE COLECTIVA MEDICINALA
- CONVERTSERVICII
- PRODUCIE/DEPOZITARE
- EDUCATE
- CULTE
- TRANSPORTCF
- SANATATE
- CULTURA
- GOSPODIARIE COMUNALA
- CIMIRIE
- ZONA CU DESTINATE SPECIALE
- SPATIURI DE PROTECTIE/ALNAMENT
- PARCURI/SCURURI
- SPORT/AGREMENT
- DOTARI SOCIALE
- STATE EXPERIMENTALA/ADS
- TEREN FARA DESTINATE
- INSTITUTII/ADMINISTRATIVE PUBLICA
- APE
- SOS. DE CENTURA (IN CURS DE REALIZARE)
- ZONA LIMITA-LOCURE/COMERTI/SERVICII
- ZONA LIMITA- COMERTI/SERVICII/PRODUCIE/DEPOZITARE
- LIMITA ZONA STUDIATA PRIN P.U.Z.
- LIMITA TEREN CARE A GENERAT STUDIUL P.U.Z.
- LIMITE PROPRIETATI PRIVATE
- RETRAGERI PROPUSE DE LA LIMITA TERENULUI
- DDMENIU PUBLIC
- ZONA CIRCULATI CAROSABILE EXISTENTE
- PROPRIETATI PRIVATE ALE PERSONELOR FIZICE SI JURIDICE - ZONA PENTRU LOCUINTE SI FUNCTIUNI COMPLEMENTARE - TERENURI VICINE APARTINAND INTRAVILANULUI MUN. CARACAL
- PROPRIETATE PRIVATA A PERSONEI FIZICE BLEJAN MIHAIRIRCEA ZONA TEREN APABIL - TERENURI APARTINAND INTRAVILANULUI MUN. CARACAL, CATEGORIA "ARABIL" PROPUSE PENTRU REALIZAREA INVESTITIEI "CONSTRUIRE LOCUINTA P+1+BRANSAMENTE SI IMPREJMUIRE TEREN"
- CONSTRUCTIE EXISTENTE
- CONSTRUCTIE PROPUSE

DISFUNCTII / RESTRICTII

- TERENURI AGRICOLE IN INTRAVILANUL LOCALITATI
- ZONE DE LOCURE IN CIRCULATI IN REGIM DE FUNDATURA DE DEPASASCULONGHEA MAXIMA ADMISA
- LIMITA SPATIALA CARE POATE GENERA DISFUNCTII DE ACCESIBILITATE IN PERSPECTIVA DEVOCTIABII VICINITATI INCOMPATIBILE
- ZONA DE PROTECTIE SANITARA
- ZONA TERENURI IMPROPRII PENTRU CONSTRUIT
- ZONA EDUCABILA CU AMENAJARI SPECIALE
- ZONA DE PROTECTIE A INFRASTRUCTURII
- CULOARE DE CONSTRUIBILITATE

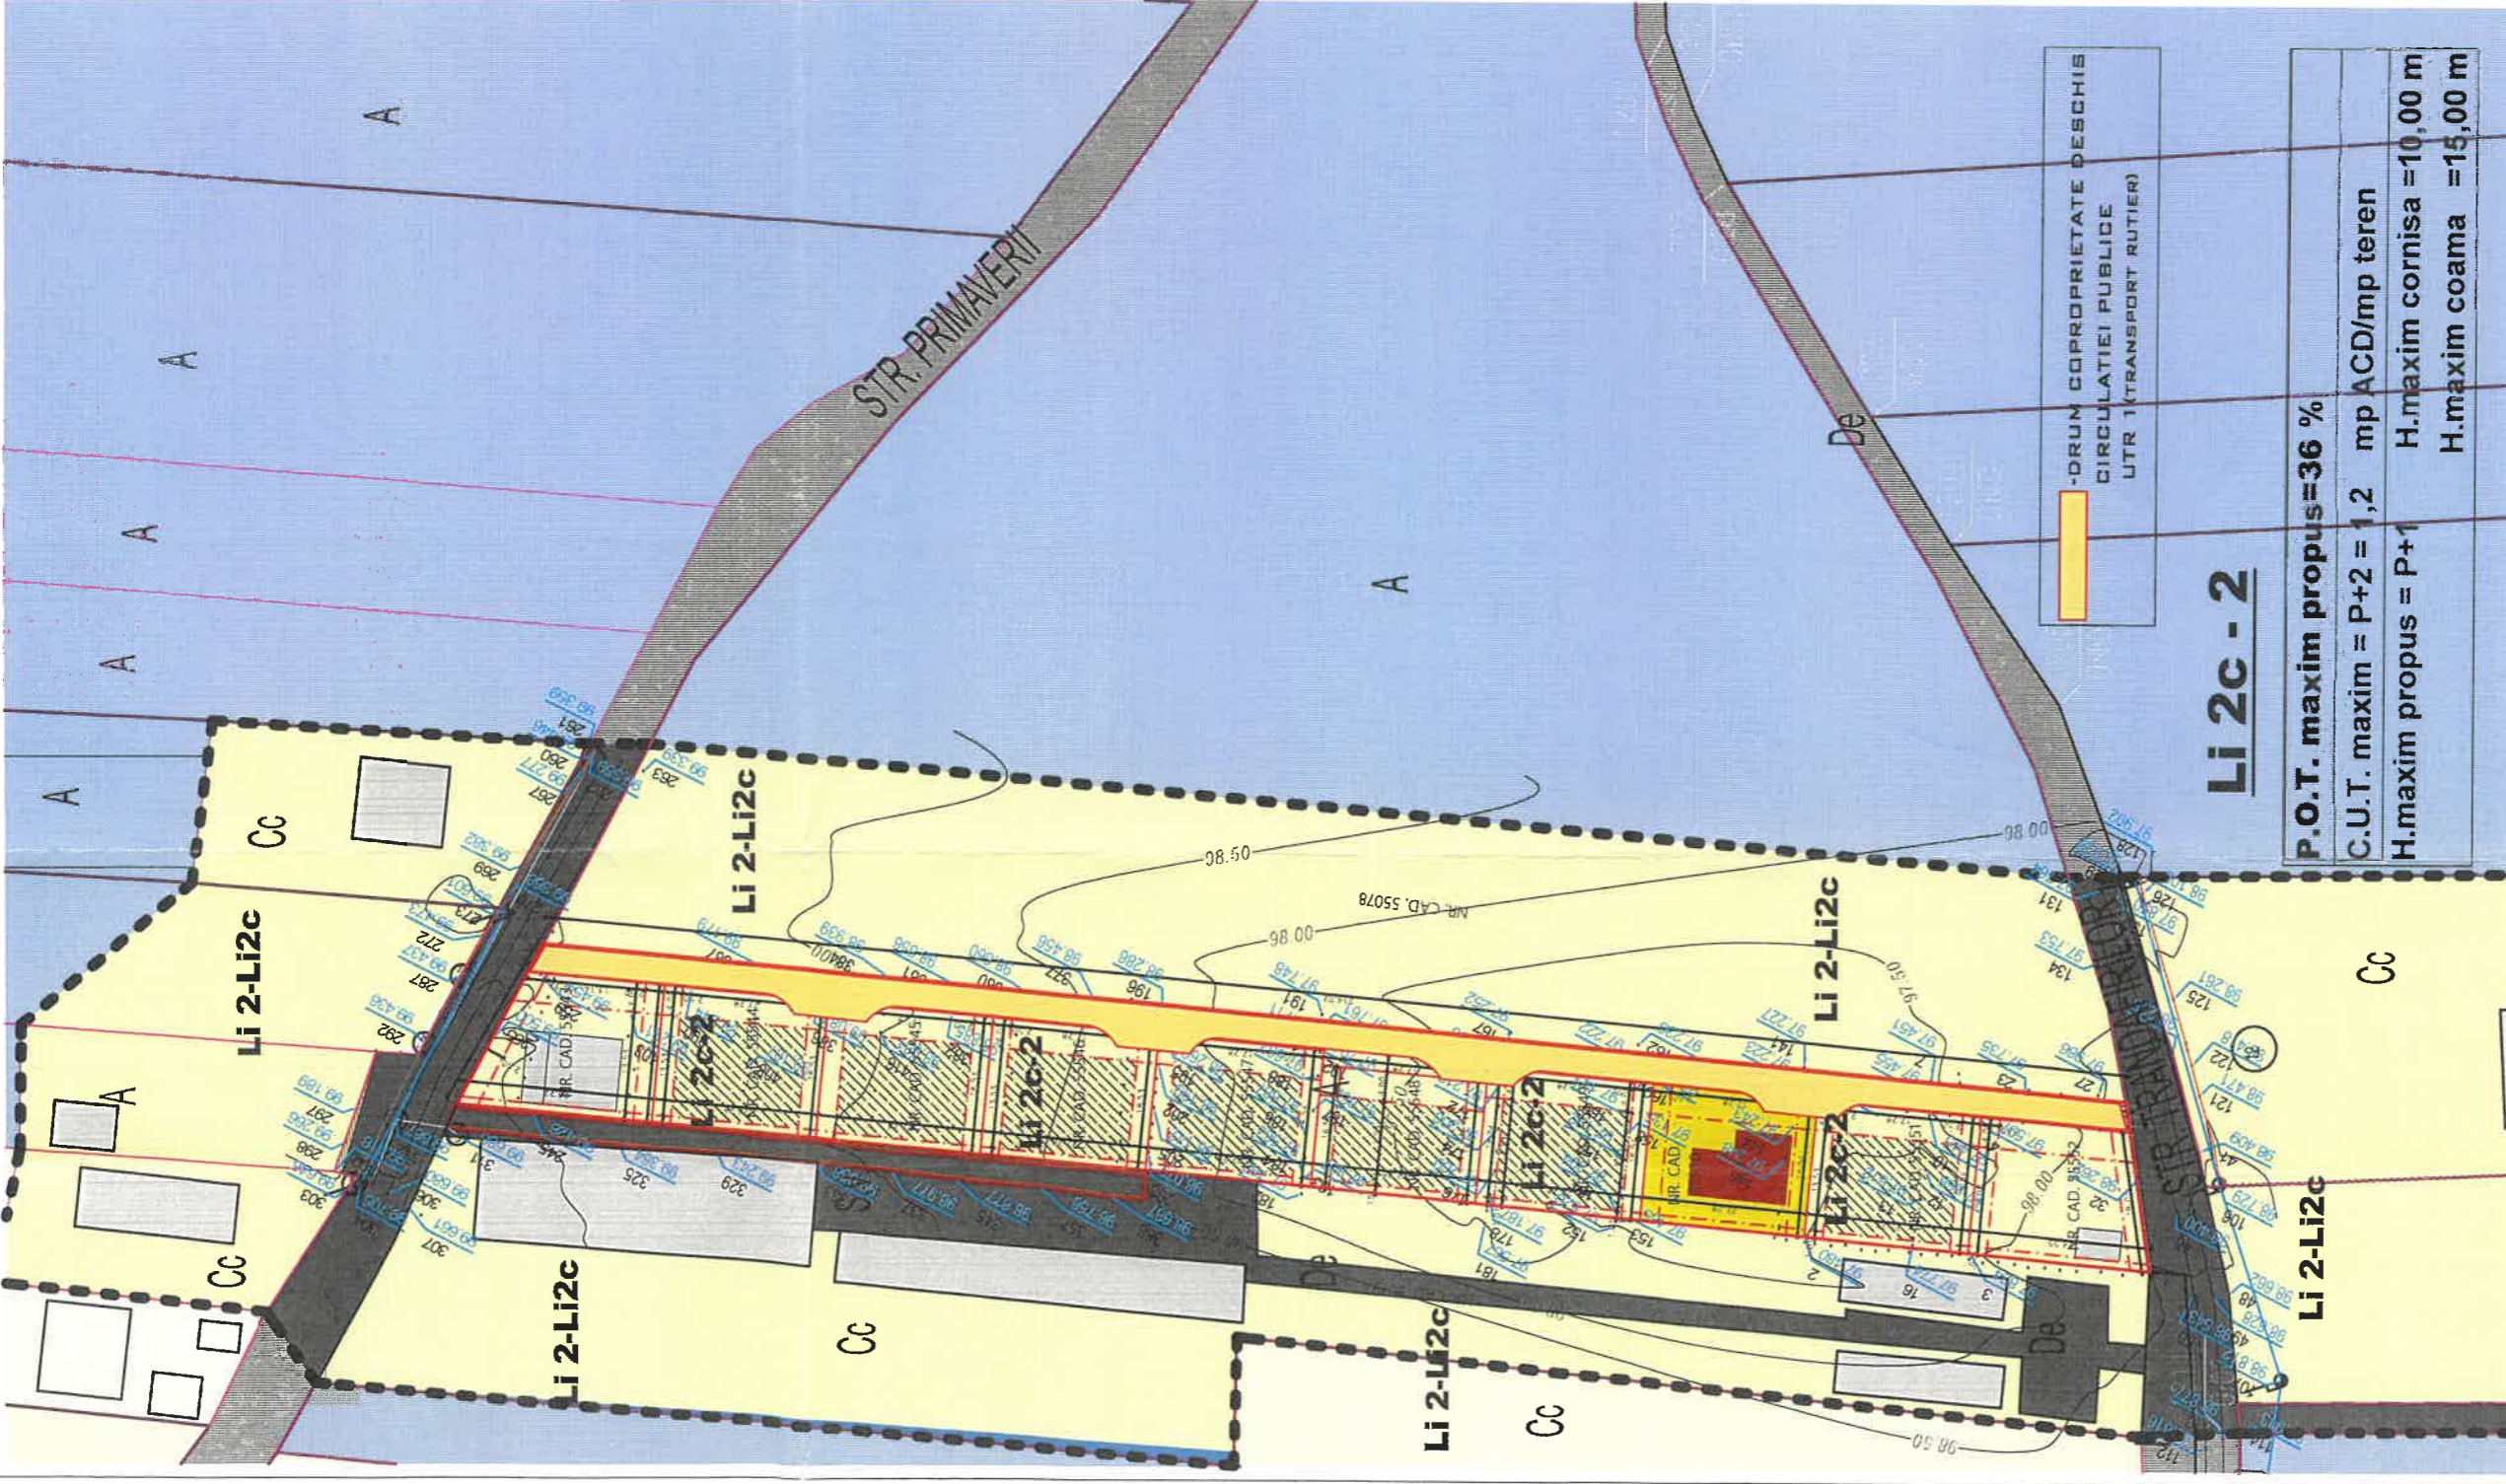

Li 2c - 2

P.O.T. maxim propus = 36 %
C.U.T. maxim = P+2 = 1,2 mp ACD/mp teren
H.maxim cornisa = 10,00 m
H.maxim propus = P+1
H.maxim coama = 15,00 m

-DRUM COPROPRIETATE DESCHIS CIRCULATIEI PUBLICE UTR 1 (TRANSPORT RUTIER)

Specificatie	Nume	Semnatura	Cerinta	Referat /Expertiza	Nr./Data
Verificator/Expert					
Verificator/Expert					
<p>S.C. ARHI STIL CONCEPT S.R.L. 128 / 67 / 2011 C.U.I. 28013302 str. G-ral Aurel Aidea, nr. 25 e-mail: arhistilconcept@yahoo.com Mun. SLATINA, jud. OLT</p>					
Beneficiar:					
<p>BLEJAN MIHAITA-MIRCEA arhitect COM. OBARSIA, SAT OBARSIA NOUA, STR. MIHAITA VITEAZUL, NR. 14, JUD. OLTU</p>					
Proiect nr.:					
<p>58/2020</p>					
Titlu proiect					
<p>CLADIRE LOCUINTA P+1E, BRANSAMENTE SI IMPREJMUIRE TEREN</p>					
MUN. CARACAL, STR. TRANDAFIRILOR, NR 13, JUD. OLT					
Titlu plansa					
<p>REGLEMENTARI URBANISTICE - SITUATIE PROPUSA</p>					
Specificatie	Nume	Semnatura	Scara:	Faza:	
SEF PROIECT	ARH.IONESCU AUREL		1:500	P.U.Z.	
PROIECTAT	ARH. MATEI BOGDAN		Data:		
DESENAT	ARH. MATEI BOGDAN		2020		
Plansa nr.:					
U.07					

