




ROMÂNIA
JUDEȚUL OLT

CONSILIUL LOCAL AL MUNICIPIULUI CARACAL

Plaza Victoriei, nr. 10, cod poștal 235200, Caracal

Tel: (0249) 511386/ 511384
Fax: (0249) 517516/ 517518

Email: office@primariacaracal.ro
Web: www.primariacaracal.ro

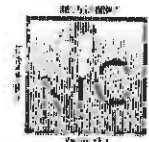

ISO 9001:2008 - Certificat nr. 442
ISO 14001:2004 - Certificat nr. 245
OHSAS 18001:2008 - Certificat nr. 200
ISO 27001:2006 - Certificat nr. 009

HOTĂRÂREA NR. 59 / 29.06.2015

REFERITOR LA: Trecerea din domeniul public al municipiului Caracal și administrarea Consiliului Local al municipiului Caracal în domeniul public al Județului Olt și administrarea Consiliului Județean Olt, a imobilului - teren în suprafață de 1275 mp situat în Caracal, str. Plevnei nr. 36 B, jud. Olt.

EXPUNERE DE MOTIVE:

Prin adresa nr. 5447/20.05.2015, Consiliului Județean Olt a solicitat adoptarea unei hotărâri privind trecerea din domeniul public al municipiului Caracal și administrarea Consiliului Local al municipiului Caracal în domeniul public al Județului Olt și administrarea Consiliului Județean Olt, a imobilului - teren în suprafață de 1275 mp situat în Caracal, str. Plevnei nr. 36 B, jud. Olt, motivat de necesitatea realizării unei investiții la substația de Ambulanță Caracal

Având în vedere:

- Raportul de specialitate nr. 11569/16.06.2015 al Arhitectului Șef din cadrul Primăriei municipiului Caracal;
- Adresa nr. 5447/20.05.2015 a Consiliului Județean Olt;
- Prevederile art. 3 alin. 4 din Legea nr. 213/1998 privind bunurile proprietate publică;
- Prevederile art. 755 art. 858 alin. 1 – 2 art. 860 alin. 1-2 și art. 863 din Noul Cod Civil;
- Prevederile art. 36 alin. 2 lit. c, art. 91 alin. 1 lit. c, alin. 5 lit. a pct. 3 din Legea 215/2001, privind administrația publică locală, republicată cu modificările și completările ulterioare;
- Anexa nr. 3 din H.G. nr. 1355/2001 privind atestarea domeniului public al județului Olt, precum și al municipiilor, orașelor și comunelor din județul Olt;
- Raportul de avizare al Comisiei pentru activități juridice, disciplină, muncă și protecție socială, cereri, sesizări;
- Raportul de avizare al Comisiei pentru activități de amenajare a teritoriului, urbanism, agricultură, protecția mediului și turism a Consiliului local al municipiului Caracal;

În temeiul art. 45 alin. 1 și art. 115 alin.1 lit.b din Legea nr. 215/2001, privind administrația publică locală, republicată, completată și modificată;

CONSILIUL LOCAL AL MUNICIPIULUI CARACAL

HOTĂRĂȘTE:

Art. 1. Se aprobă trecerea din domeniul public al municipiului Caracal și administrarea Consiliului Local al municipiului Caracal în domeniul public al Județului Olt și administrarea Consiliului Județean Olt, a imobilului - teren în suprafață de 1275 mp situat în Caracal, str. Plevnei nr. 36 B, jud. Olt.

Art. 2. Planurile de amplasament și de situație precum și datele de identificare ale terenului menționat la art.1, sunt cele prevăzute în *anexa nr.1 și anexa nr. 2* care fac parte integrantă din prezenta hotărâre.

Art. 3. Se acordă dreptul de servitute de trecere pentru acces la imobilul prevăzut la art. 1, pe terenul identificat conform *anexei nr. 3*, parte integrantă din prezenta hotărâre.

Art. 4. (1) Se aprobă dezmembrarea imobilului teren în suprafață de 1275 mp din suprafața de 29254 mp situată în intravilanul municipiului Caracal, str. Plevnei nr. 36, județul Olt, identificată cu numărul cadastral 53329, înscrisă în cartea funciară 53329 UAT Caracal.

(2) Patrimoniul municipiului Caracal se va modifica în mod corespunzător.

Art. 5. Predarea imobilului - teren prevăzut la art.1 se face pe bază de protocol încheiat între Primăria municipiului Caracal și Consiliul Județean Olt, de către o comisie desemnată prin dispoziție de către Primarul municipiului Caracal în termen de cel mult 60 zile de la data aprobării prezentei hotărâri.

Art. 6. După predarea imobilului – teren, Consiliul Județean Olt, va proceda în condițiile legii, la întocmirea documentației în vederea dezmembrării și înscrierii în cartea funciară a dreptului de proprietate publică în favoarea județului Olt și a dreptului de administrare a Consiliului Județean Olt.

Art. 7. Prezenta hotărâre va fi comunicată Instituției Prefectului - Județul Olt, Consiliului Județean Olt, Primarului municipiului Caracal, Direcțiilor din cadrul Primăriei municipiului Caracal.

PREȘEDINTE DE ȘEDINȚĂ,

STĂNESCU VIOREL OCTAVIAN

CONTRASEMNEAZĂ
PENTRU LEGALITATE
SECRETARUL MUNICIPIULUI,


VIOREL EMIL RĂDESCU

Hotărârea a fost adoptată cu 19 voturi pentru



ANEXA NR.1
LA H.C.L. al municipiului CARACAL NR. 59/29.06.2015


**PLAN DE AMPLASAMENT ȘI PLAN DE SITUAȚIE
A IMOBILULUI - TEREN ÎN SUPRAFAȚĂ DE 1275,00 MP.
SITUAT ÎN MUNICIPIUL CARACAL STR. PLEVNEI NR.36B
CE SE TRECE DIN DOMENIUL PUBLIC AL MUNICIPIULUI CARACAL ȘI ADMINISTRAREA
CONSILIULUI LOCAL AL MUNICIPIULUI CARACAL ÎN DOMENIUL PUBLIC AL JUDEȚULUI
OLT ȘI ADMINISTRAREA CONSILIULUI JUDEȚEAN OLT**

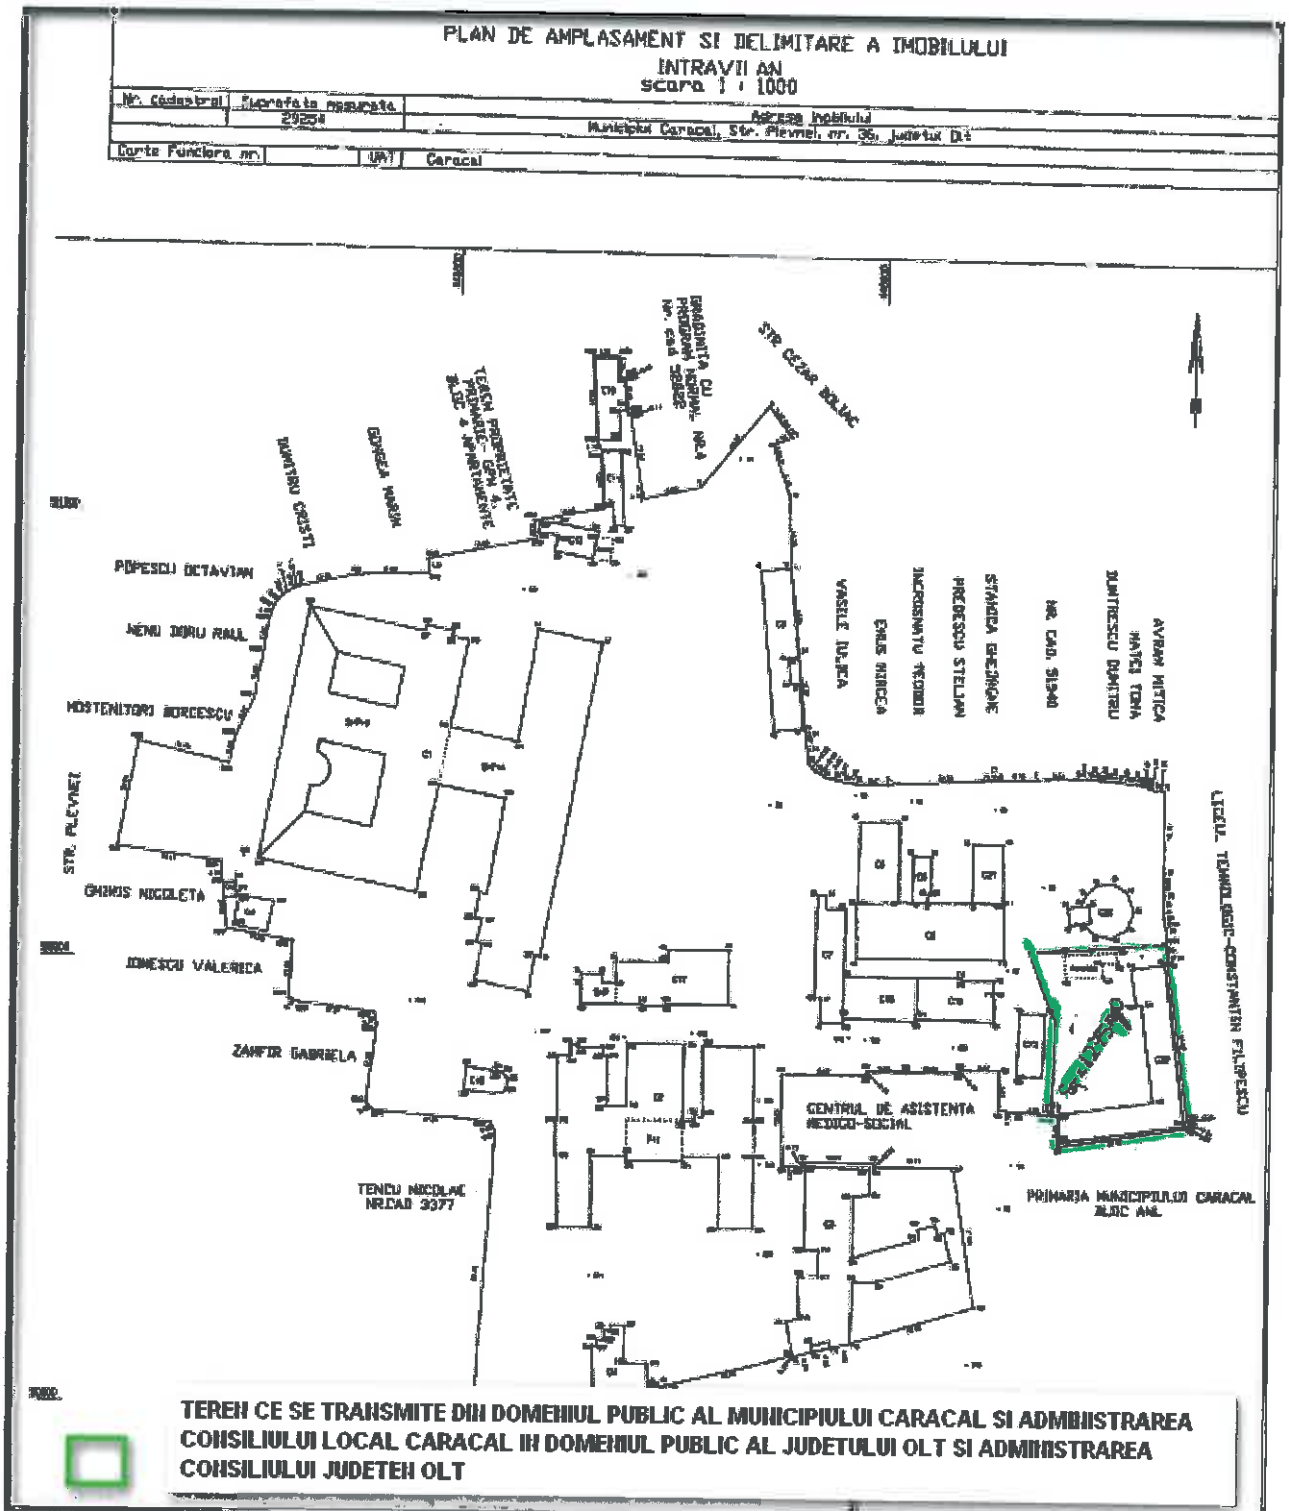



PLAN DE SITUATIE
SERVICIUL DE AMBULANTA CARACAL
SCARA 1:200

STRADA PLEVHIEI NR.36B

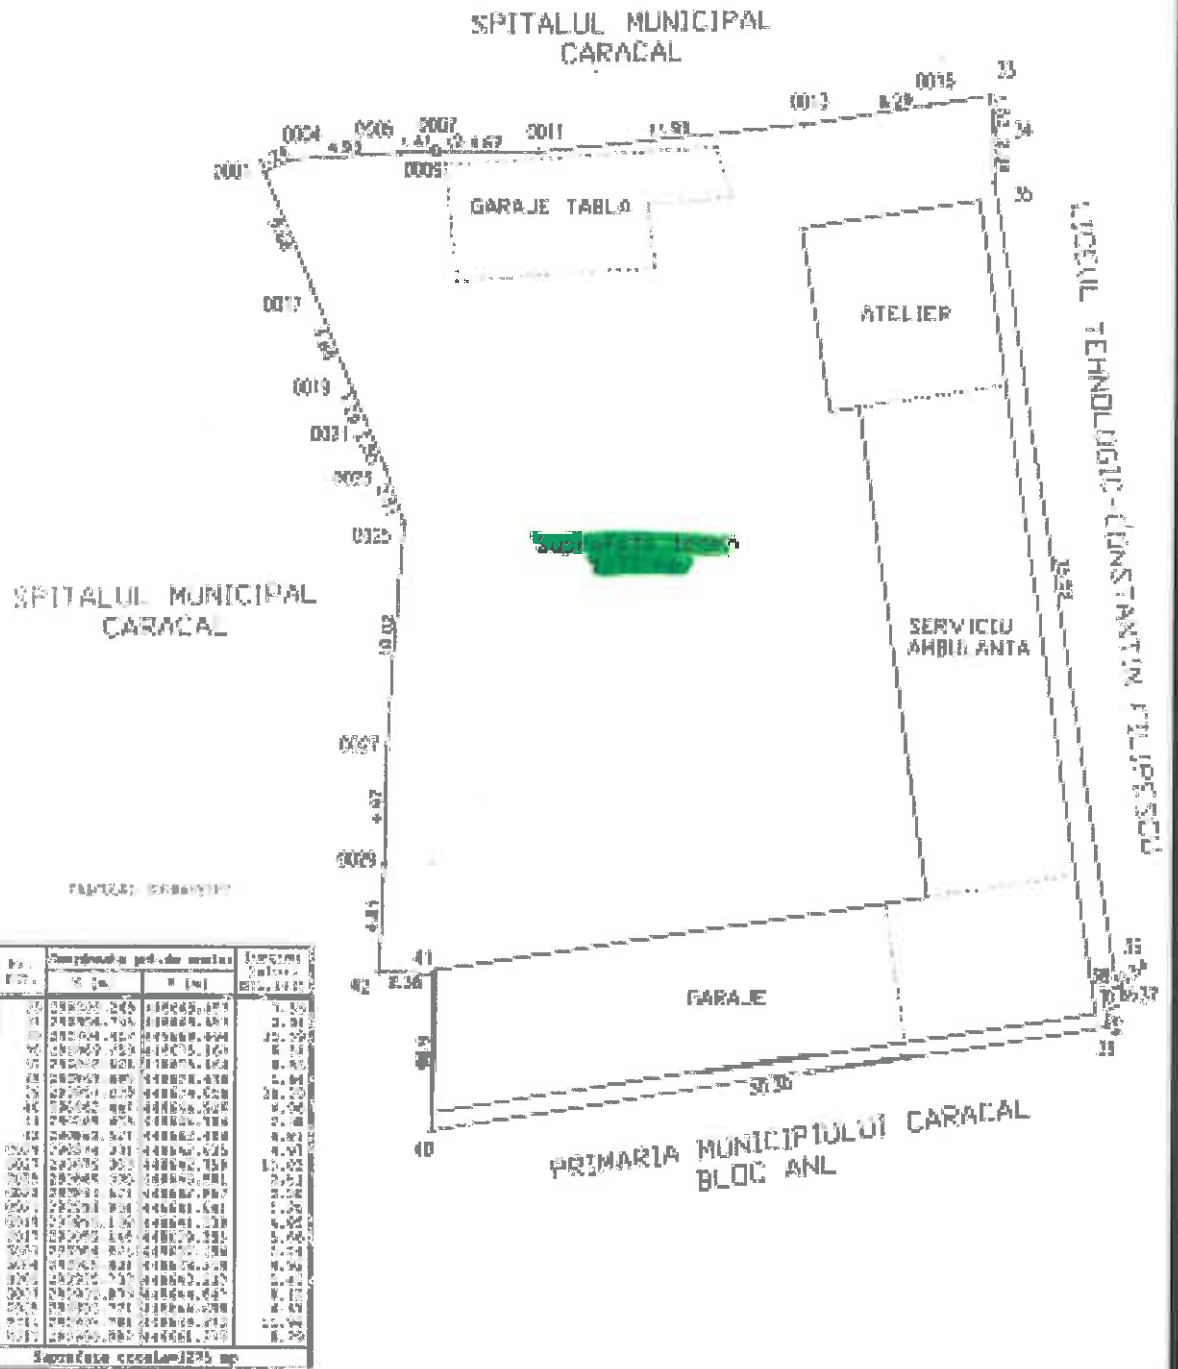



ANEXA NR.2
LA H.C.L. al municipiului CARACAL NR. 59 / 29.06.2015

DATE DE IDENTIFICARE
ALE IMOBILULUI - TEREN ÎN SUPRAFAȚĂ DE 1275,00 MP.
SITUAT ÎN MUNICIPIUL CARACAL STR. PLEVNEI NR.36B
CE SE TRECERE DIN DOMENIUL PUBLIC AL MUNICIPIULUI CARACAL ȘI
ADMINISTRAREA CONSILIULUI LOCAL AL MUNICIPIULUI CARACAL ÎN
DOMENIUL PUBLIC AL JUDEȚULUI OLT ȘI ADMINISTRAREA CONSILIULUI
JUDEȚEAN OLT

Nr. crt.	Locul unde este situat imobilul	Situație actuală		Situație propusă			
		juridică	categoria de folosință	juridică	categoria de folosință	destinația	caracteristici ale imobilului
1.	Caracal, județul Olt, Str. Plevnei nr.36 B	Domeniul public al municipiului Caracal și administrarea Consiliului Local al municipiului Caracal	Curți construcții (Cc)	Domeniul public al județului Olt și administrarea Consiliului Județean Olt	Curți construcții (Cc)	Curți Construcții (Cc)	St= 1275,00 mp.(ce provine din dezmembrarea imobilului situat în str. Plevnei nr.36 identificat cu nr. cadastral 53329 înscris în cartea funciară 53329 UAT Caracal) Vecinătăți: N- Domeniul public al municipiului Caracal(Spitalul municipal) S- Domeniul privat al municipiului Caracal (teren aferent blocului tip ANL) E- Domeniul public al municipiului Caracal(Spitalul municipal și Centrul Medico-Social) V- Domeniul public al municipiului Caracal(Liceul Tehnologic "Constantin Filipescu")



ANEXA NR.3
LA H.C.L. al municipiului CARACAL NR. 59/29.06.2015

**DATE DE IDENTIFICARE
ALE TERENULUI DE SERVITUTE CU DESTINAȚIA CALE DE ACCES DE LA
IMOBILUL SITUAT ÎN MUNICIPIUL CARACAL STR. PLEVNEI NR.36B CĂTRE
CĂILE PUBLICE**

