



ROMÂNIA
JUDEȚUL OLT

CONSILIUL LOCAL AL MUNICIPIULUI CARACAL

Piața Victoriei, nr. 10, cod poștal 235200, Caracal

Tel: (0249) 511386/ 511384
Fax: (0249) 517516/ 517518

Email: office@primariacaracal.ro
Web: www.primariacaracal.ro

HOTĂRÂREA NR. 91/31.08.2021

REFERITOR LA: completarea Anexei la Hotărârea Consiliului Local al Municipiului Caracal nr. 149/31.10.2019, privind aprobarea inventarului domeniului privat al municipiului Caracal, județul Olt

AVÂND ÎN VEDERE:

- Referatul de aprobare nr. 43392/20.08.2021 al Primarului Municipiului Caracal;
 - Raportul de specialitate nr. 43416/20.08.2021 al Direcției Administrare Patrimoniu din cadrul Aparatului de Specialitate al Primarului Municipiului Caracal;
 - Proces verbal de inventariere nr. 42076/11.08.2021;
 - Prevederile Hotărârii Consiliului local al Municipiului Caracal nr. 149/31.10.2019, privind aprobarea inventarului domeniului privat al municipiului Caracal;
 - Prevederile art. 557 alin. 2 și alin. 4, art. 888 din Noul Cod Civil;
 - Prevederile art. 129 alin. 1 și alin. 2 lit. c, art. 139 alin. 1 și alin. 3 lit. g, art. 354 din Ordonanța de Urgență a Guvernului nr. 57/2019, privind Codul administrativ, cu modificările și completările ulterioare;
 - Răportul de avizare al Comisiei pentru activități de amenajarea teritoriului, urbanism, agricultură, protecția mediului și turism a Consiliului local al municipiului Caracal;
- În temeiul art. 196 alin. 1 lit. a și art. 197 alin. 1 din O.U.G. nr. 57/2019 privind Codul Administrativ, cu modificările și completările ulterioare

CONSILIUL LOCAL AL MUNICIPIULUI CARACAL

HOTĂRĂȘTE:

ART. 1. (1) Se aprobă completarea Anexei la Hotărârea Consiliului Local nr. 149/31.10.2019, privind aprobarea inventarului domeniului privat al municipiului Caracal, județul Olt, astfel:

- După poziția nr. 1287 se introduc două noi poziții:
- poziția 1288, reprezentând imobil teren extravilan, în suprafață de 57 mp, categoria de folosință curți-construcții, situat în municipiului Caracal, T104, P3, jud. Olt;
- poziția 1289, reprezentând imobil teren intravilan, în suprafață de 395 mp, categoria de folosință curți-construcții, situat în municipiului Caracal, str. Virgil Mateescu, nr. 2B, jud. Olt, conform anexei nr. 1 parte integrantă din prezenta hotărâre.

(2) Elementele de identificare ale terenurilor menționate la alin. 1 sunt reprezentate grafic în anexele nr. 2 și 3, părți integrante din prezenta hotărâre.

ART. 2. Prezenta hotărâre va fi comunicată Instituției Prefectului Olt, Primarului municipiului Caracal, direcțiilor din cadrul Aparatului de Specialitate al Primarului municipiului Caracal.



PREȘEDINTE DE ȘEDINȚĂ,

CĂLDĂRARU GHEORGHE-CRISTI

CONTRASEMNEAZĂ
PENTRU LEGALITATE
SECRETAR GENERAL
AL MUNICIPIULUI CARACAL,

RĂDESCU VIOREL EMIL

Hotărârea a fost adoptată cu 17 voturi pentru

COMPLETĂRI LA INVENTARUL BUNURILOR CARE ALCĂTUIESC DOMENIUL PRIVAT AL MUNICIPIULUI CARACAL, JUDEȚUL OLT

ANEXĂ nr. 1 la H.C.L. nr. 91/31.08.2021




Nr. Crt.	Codul de clasificare	Denumirea bunului	Elementele de identificare	4	Valoarea de inventar (lei)	Situația juridică actuală
0	1	2	3	4	5	6
1288		Teren extravilan	Caracal, T104, P3, jud. Olt. Teren extravilan, categorie folosință - curți construcții. Suprafață = 57 mp. Vecinătăți: N- Domeniul public al statului (Centura ocolitoare a municipiului Caracal); E - Domeniul public al statului (Centura ocolitoare a municipiului Caracal); S - Proprietate particulară; V - Domeniul public al statului (Centura ocolitoare a municipiului Caracal); Proprietate particulară	2021		Proces verbal nr.42076/1.08.2021
1289		Teren intravilan	Caracal, str. Virgil Mateescu, nr. 2B, jud. Olt. Teren intravilan. Categoria de folosință curți-construcții. Suprafață= 395 mp. Vecinătăți: N - Unitate de cult (biserică); E - Domeniul public al Municipiului Caracal; S - Proprietate particulară; Domeniul privat al Municipiului Caracal; V- Proprietate particulară.	2021		Proces verbal nr.42076/1.08.2021

ANEXA NR. 2
H.C.L. NR. 91/31.08.2021

PLAN DE AMPLASAMENT SI DELIMITARE A IMOBILULUI
SCARA 1:200
INTRAVILAN




Nr. cadastral	Suprafata masurata	Adresa imobilului
57	57	Localitatea. CARACAL, T104, P 3 jud. OLT
Cartea Funciara nr.:	UAT	CARACAL

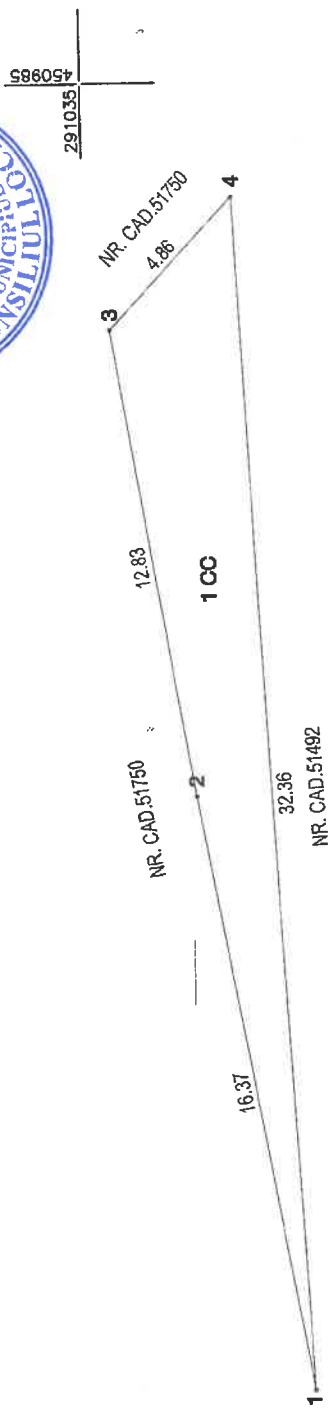

A. DATE REFERITOARE LA TEREN		
Nr. parcela	Categoria de Suprafata folosinta (mp)	Valoarea de Impozitare (lei)
1	Cc	-
Total		57
B. DATE REFERITOARE LA CONSTRUCTII		
Cod constr.	Suprafata constr. la sol (mp)	Valoarea de Impozitare (lei)
-	-	-
Total		-
Suprafata totala masurata a imobilului = 57 mp		
Suprafata din act = 57 mp		
<p>Inspector</p> <p>Confirm introducerea imobilului in baza de date integrata si atribuirea numarului cadastral</p> <p>Semnatura si parafa</p> <p>Data:</p> <p>Stampila BCPI</p>		<p>Inspector</p> <p>Confirm introducerea imobilului in baza de date integrata si atribuirea numarului cadastral</p> <p>Semnatura si parafa</p> <p>Data:</p> <p>Stampila BCPI</p>



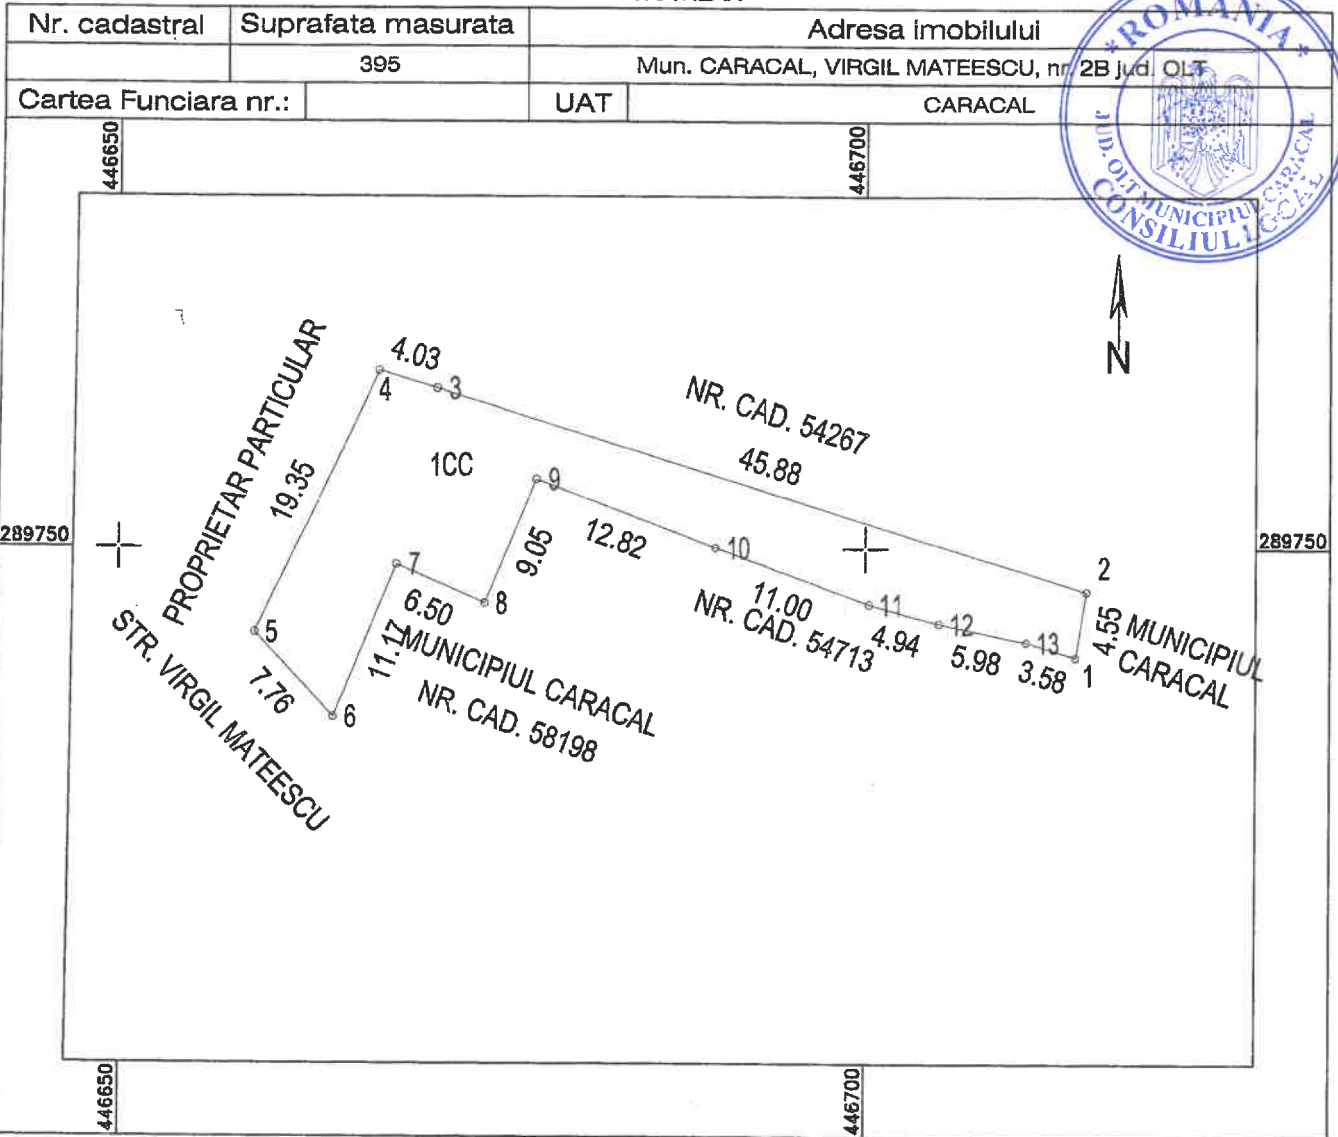

A. DATE REFERITOARE LA TEREN

Nr. parcela	Categoria de folosinta	Suprafata (mp)	Valoarea de impozitare (lei)	Mentiuni
1	Cc	395	-	limita gard plasa sarma
-	-	-	-	-
Total		395	-	-

B. DATE REFERITOARE LA CONSTRUCTII

Cod constr.	Suprafata constr. la sol (mp)	Valoarea de impozitare (lei)	Mentiuni
-	-	-	-
Total	-	-	-

Suprafata totala masurata a imobilului = 395 mp

Suprafata din act = 395 mp

Executant: PFA Petrica Mihai

Confirmarea executării măsurătorilor la teren, corectitudinea întregii documentații cadastrale și corespondența acesteia cu realitatea din teren

SEMNATURA SI STAMPILA
PETRICĂ
CATEGORIA 0014

Inspector

Confirm introducerea imobilului în baza de date integrată și atribuirea numărului cadastral

Semnatura și parafă

Data:

Stampila BCPI