




N

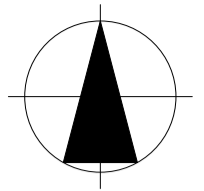

- LEGENDA**
- - LIMITA ZONA STUDIATA PRIN P.U.Z.
 - - LIMITA TEREN CARE A GENERAT STUDIUL P.U.Z.
 - - LIMITE PROPRIETATI PRIVATE
 - - DOMENIU PUBLIC
 - - ZONA CIRCULATII CAROSABILE SI PIETONALE EXISTENTE
 - - PROPRIETATI PRIVATE ALE PERSOANELOR FIZICE SI JURIDICE ZONA PENTRU LOCUINTE SI FUNCTIUNI COMPLEMENTARE - TERENURI CARE FAC OBIECTUL STUDIULUI PUZ, APARTINAND INTRAVILANULUI MUN. CARACAL
 - - PROPRIETATE PRIVATA A PERSOANEI FIZICE BLEJAN MIHAI-MIRCEA ZONA TEREN ARABIL - TERENURI APARTINAND INTRAVILANULUI MUN. CARACAL, CATEGORIA "ARABIL" PROPUSE PENTRU REALIZAREA INVESTITIEI "CONSTRUIRE LOCUINTA P+M, BRANSAMENTE SI IMPREJMUIRE TEREN"
 - - CONSTRUCTIE EXISTENTE
 - - SENS DE CIRCULATIE AUTO

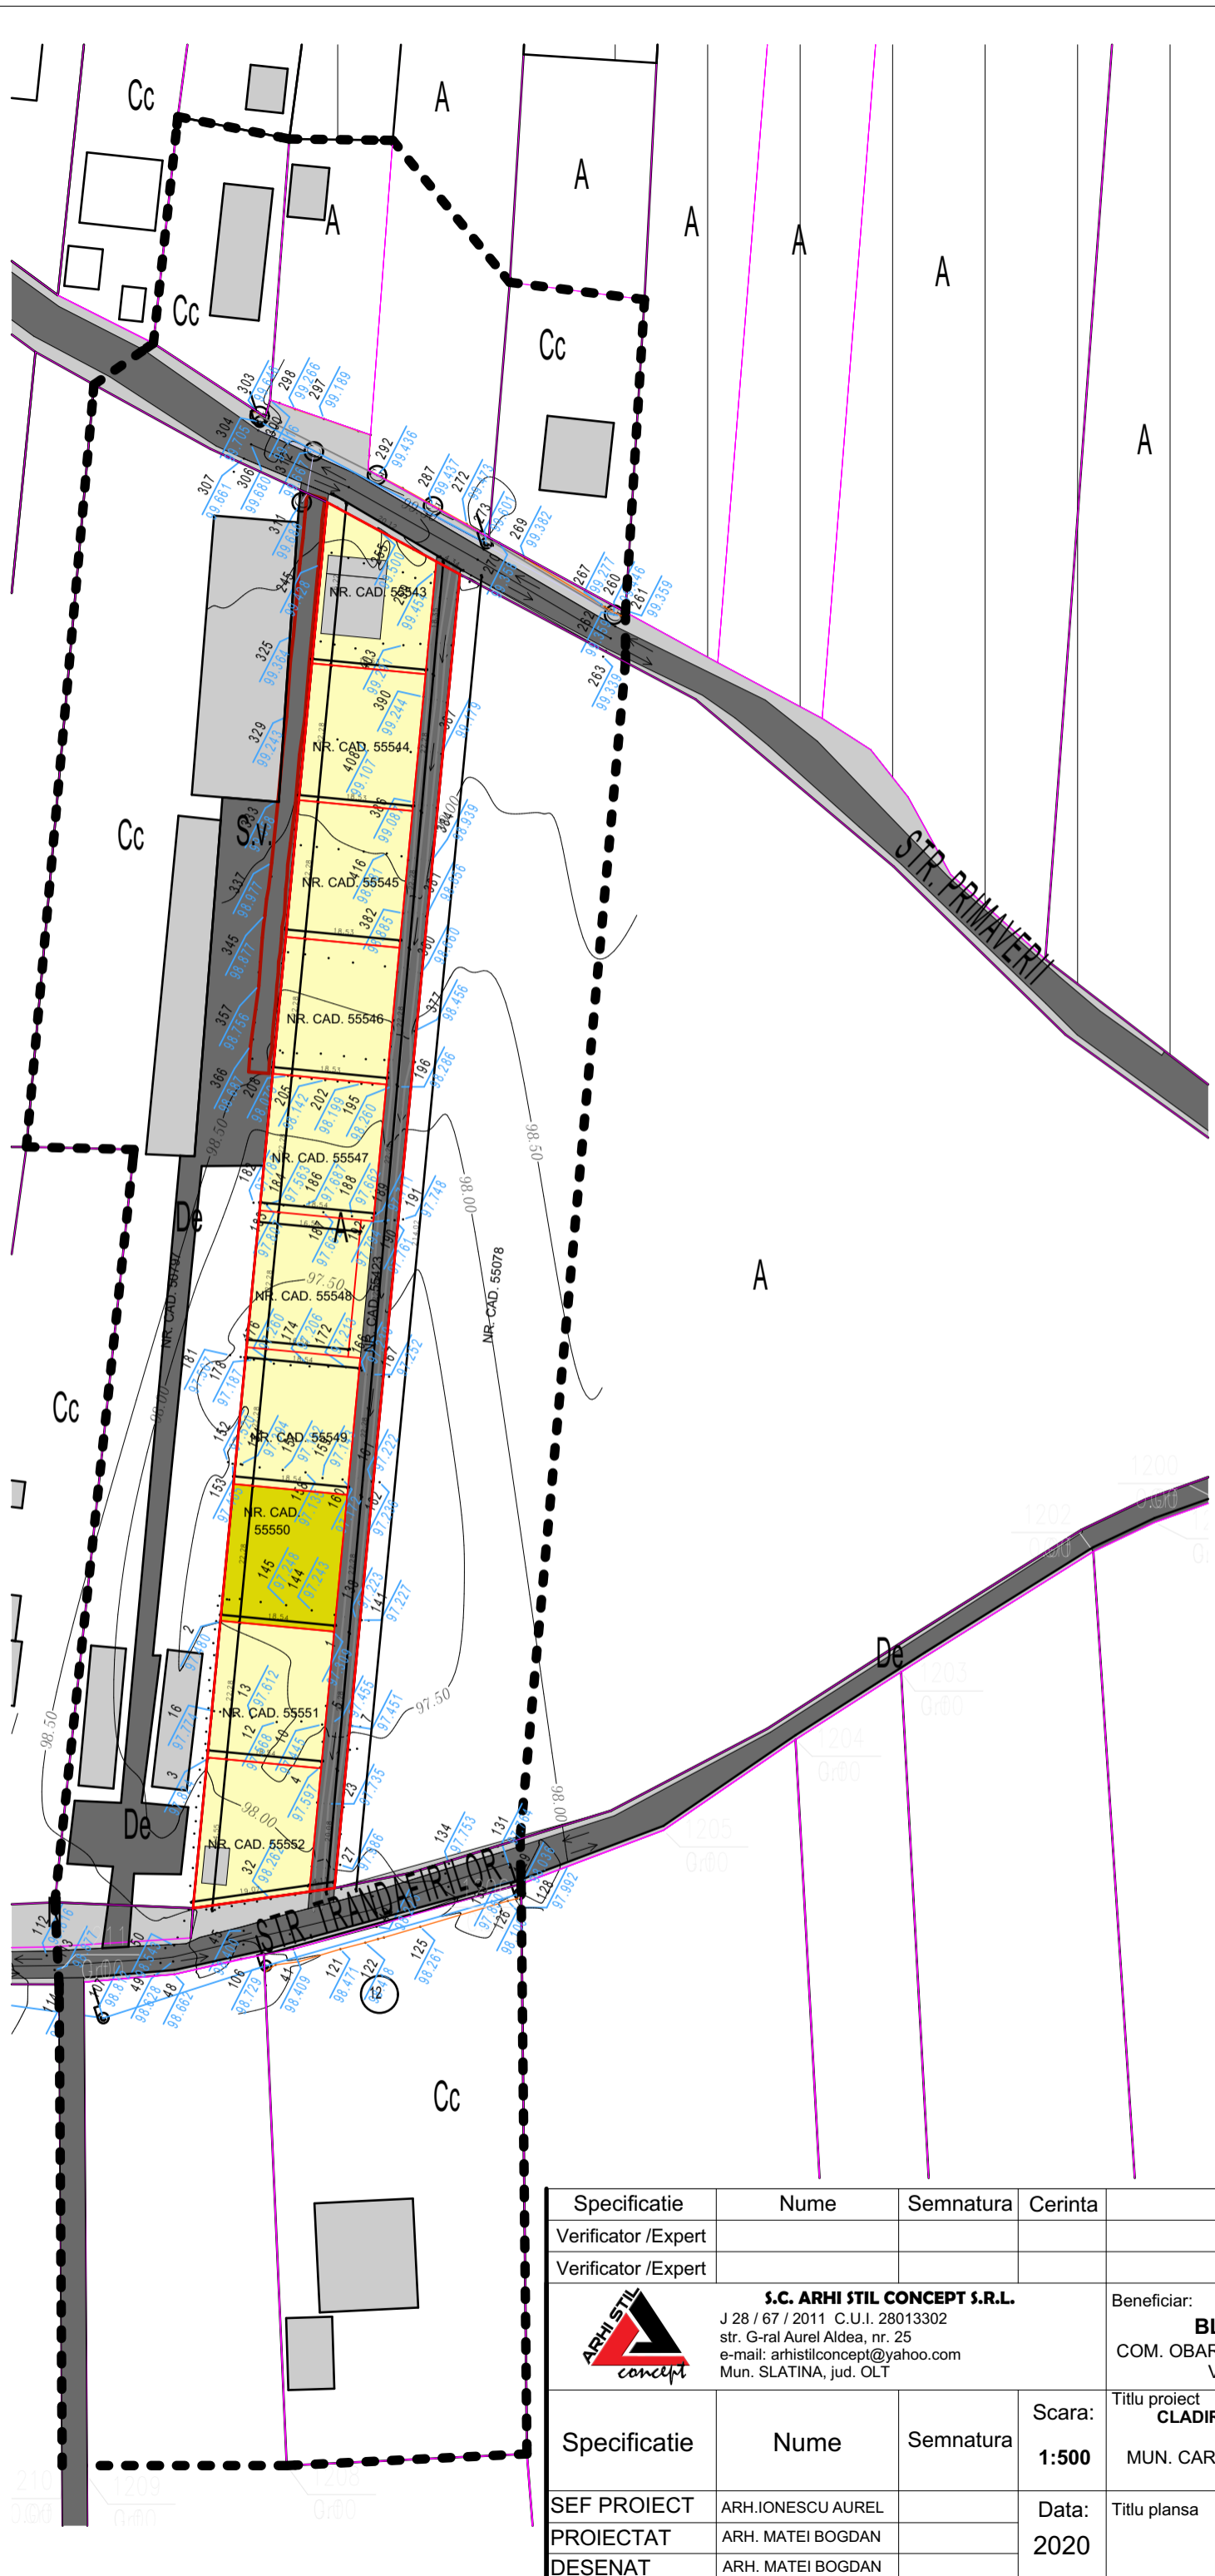

Specificatie	Nume	Semnatura	Cerinta	Referat /Expertiza	Nr./Data
Verificator /Expert					
Verificator /Expert					
 S.C. ARHI STIL CONCEPT S.R.L. J 28 / 67 / 2011 C.U.I. 28013302 str. G-ral Aurel Aldea, nr. 25 e-mail: arhistilconcept@yahoo.com Mun. SLATINA, jud. OLT				Beneficiar:	Proiect nr.:
				BLEJAN MIHAI-MIRCEA COM. OBARSIA, SAT OBARSIA NOUA, STR. MIHAI VITEAZUL, NR. 14, JUD. OLT	58/2020
Specificatie	Nume	Semnatura	Scara:	Titlu proiect	Faza:
SEF PROIECT	ARH.IONESCU AUREL		1:500	CLADIRE LOCUINTA P+1E, BRANSAMENTE SI IMPREJMUIRE TEREN	STUD. OPORT.
PROIECTAT	ARH. MATEI BOGDAN		Data:	Titlu plansa	Plansa nr.:
DESENAT	ARH. MATEI BOGDAN		2020	CIRCULATII	U.08