


LEGENDA

- LIMITA ZONA STUDIATA PRIN P.U.Z.
- LIMITA TEREN CARE A GENERAT STUDIUL P.U.Z.
- LIMITE PROPRIETATI PRIVATE
- CONDUCTA GAZE - REDUSA PRESIUNE
- DOMENIU PUBLIC
- ZONA CIRCULATII CAROSABILE SI PIETONALE EXISTENTE
- PROPRIETATI PRIVATE ALE PERSOANELOR FIZICE SI JURIDICE ZONA PENTRU LOCUINTA SI FUNCTIUNI COMPLEMENTARE - TERENURI CARE FAC OBIECTUL STUDIULUI PUZ, APARTINAND INTRAVILANULUI MUN. CARACAL
- PROPRIETATE PRIVATA A PERSOANEI FIZICE BLEJAN MIHAI-MIRCEA ZONA TEREN ARABIL - TERENURI APARTINAND INTRAVILANULUI MUN. CARACAL, CATEGORIA "ARABIL" PROPUSE PENTRU REALIZAREA INVESTITIEI "CONSTRUIRE LOCUINTA P+M, BRANSAMENTE SI IMPREJMUIRE TEREN"
- CONSTRUCTIE EXISTENTE
- SENS DE CIRCULATIE AUTO

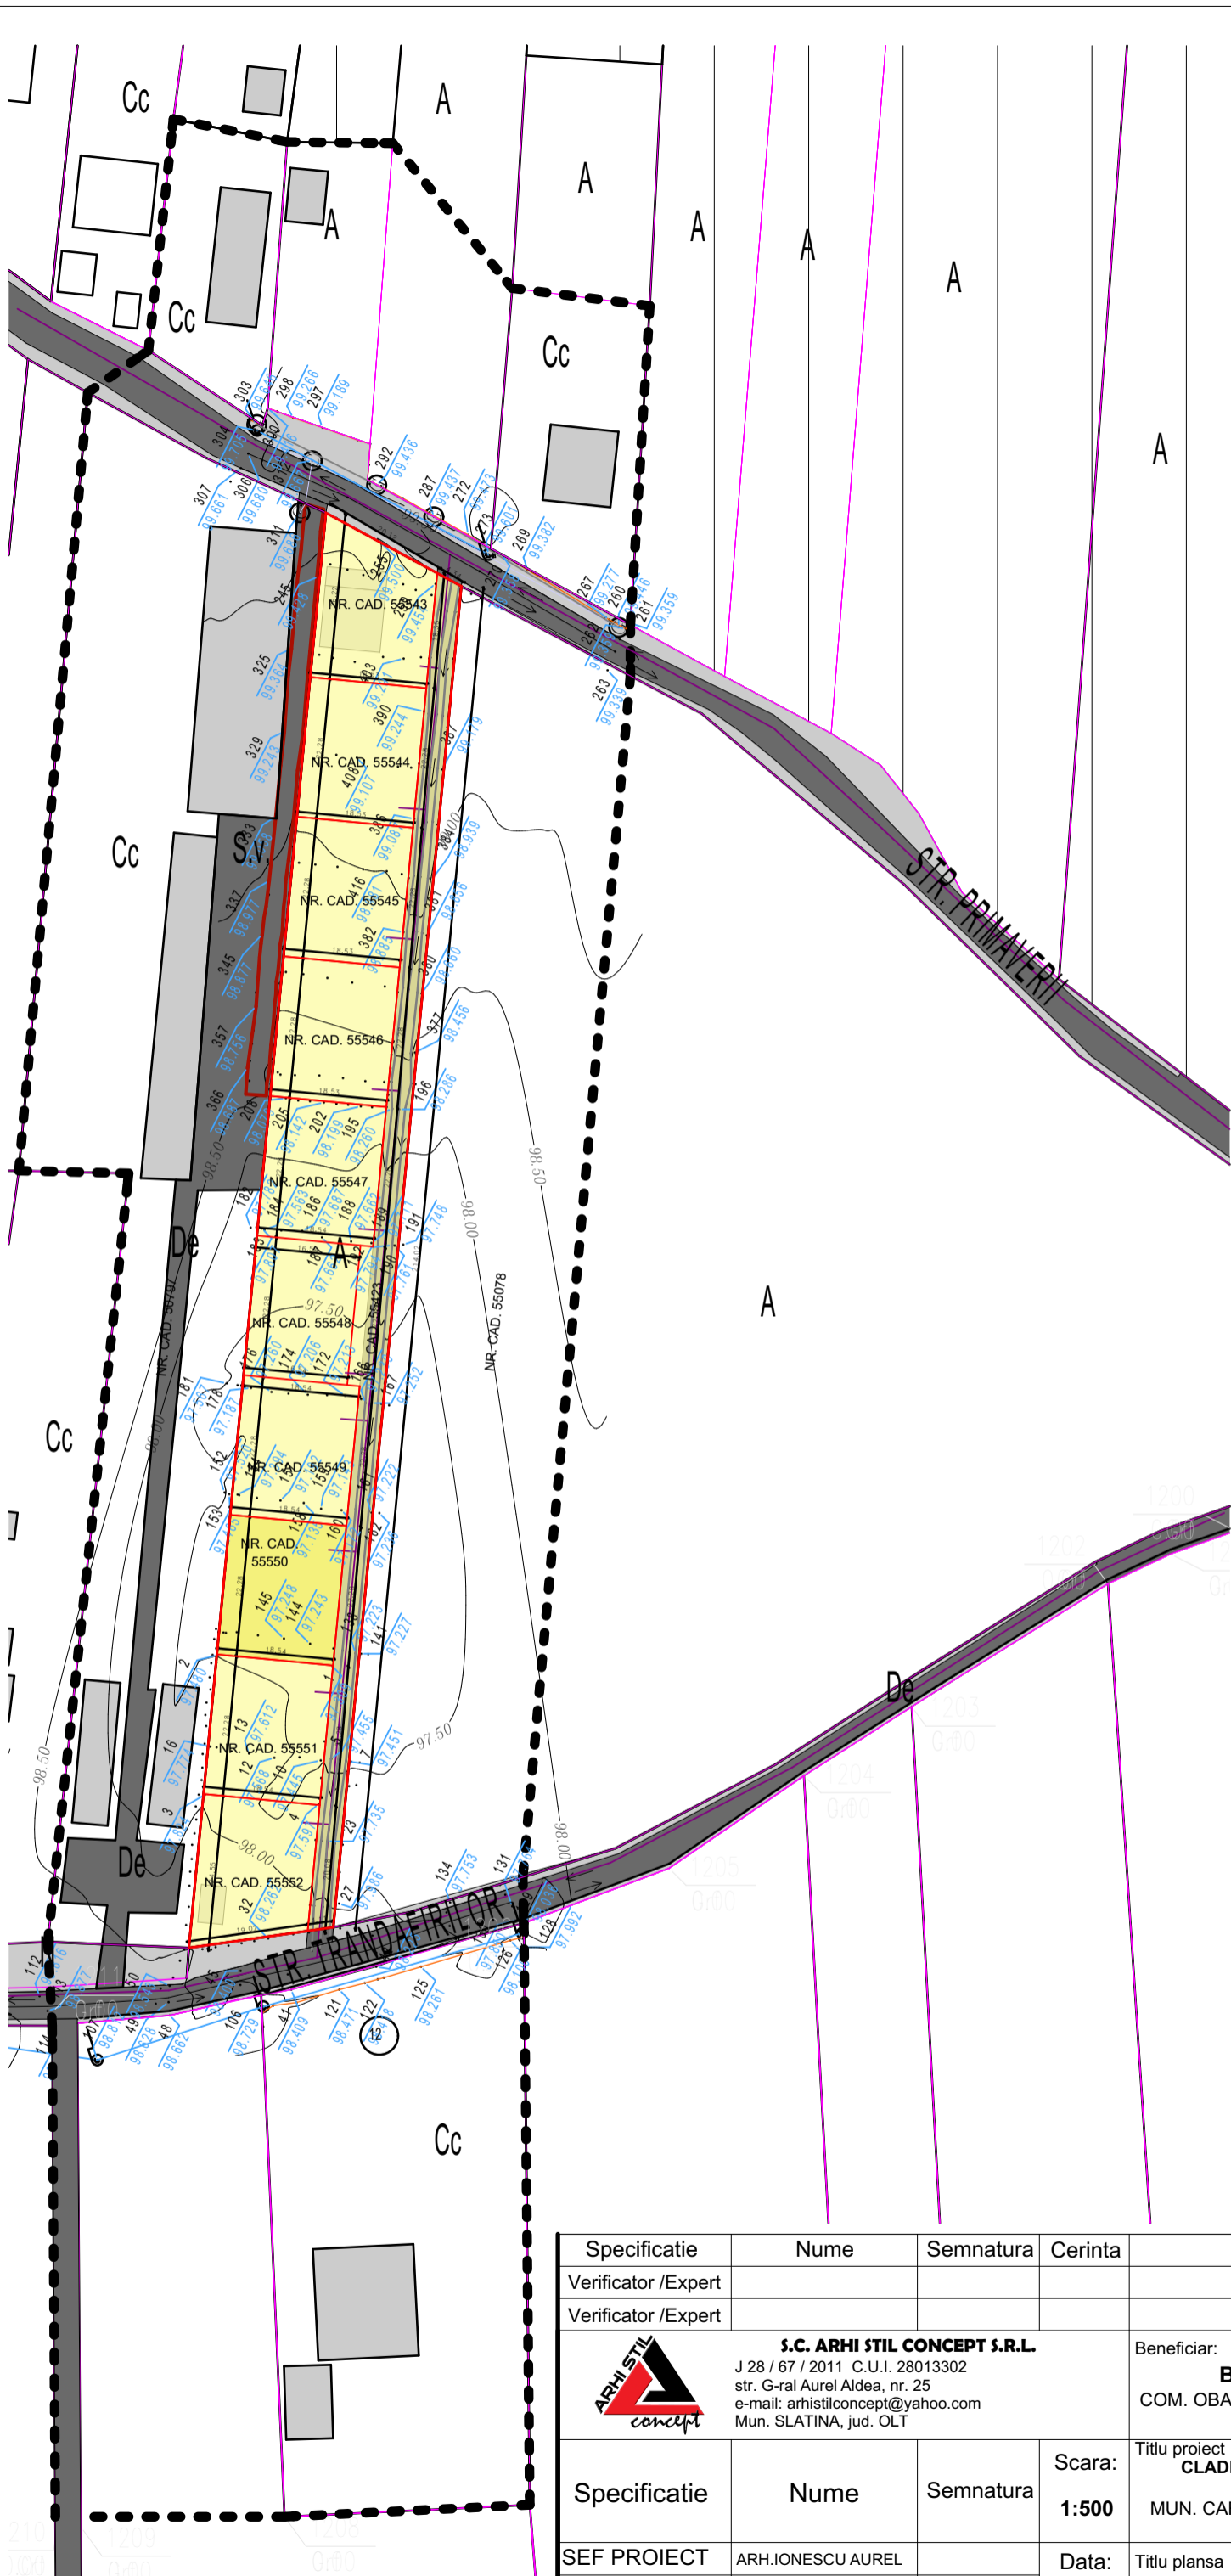

Specificatie	Nume	Semnatura	Cerinta	Referat /Expertiza	Nr./Data
Verificator /Expert					
Verificator /Expert					
 <p>S.C. ARHI STIL CONCEPT S.R.L. J 28 / 67 / 2011 C.U.I. 28013302 str. G-ral Aurel Aldea, nr. 25 e-mail: arhistilconcept@yahoo.com Mun. SLATINA, jud. OLT</p>				Beneficiar:	Proiect nr.:
				BLEJAN MIHAI-MIRCEA COM. OBARSIA, SAT OBARSIA NOUA, STR. MIHAI VITEAZUL, NR. 14, JUD. OLT	58/2020
Specificatie	Nume	Semnatura	Scara:	Titlu proiect	Faza:
			1:500	CLADIRE LOCUINTA P+1E, BRANSAMENTE SI IMPREJMUIRE TEREN MUN. CARACAL, STR. TRANDAFIRILOR, NR 13, JUD. OLT	STUD. OPORT.
SEF PROIECT	ARH.IONESCU AUREL		Data:	Titlu plansa	Plansa nr.:
PROIECTAT	ARH. MATEI BOGDAN		2020	RETELE ELECTRICE	U.11
DESENAT	ARH. MATEI BOGDAN				