



- LEGENDA**
- - LIMITA ZONA STUDIATA PRIN P.U.Z.
  - — — — — - LIMITA TEREN CARE A GENERAT STUDIUL P.U.Z.
  - — — — — - LIMITE PROPRIETATI PRIVATE
  - — — — — - RETEA DE ALIMENTARE CU APA
  - — — — — - RETEAUA DE EVACUARE A APELOR UZATE
  - ▬▬▬▬▬▬ - DOMENIU PUBLIC
  - ▬▬▬▬▬▬ - ZONA CIRCULATII CAROSABILE SI PIETONALE EXISTENTE
  - ▬▬▬▬▬▬ - PROPRIETATI PRIVATE ALE PERSOANELOR FIZICE SI JURIDICE
  - ▬▬▬▬▬▬ - ZONA PENTRU LOCUINTE SI FUNCTIUNI COMPLEMENTARE - TERENURI CARE FAC OBIECTUL STUDIULUI PUZ, APARTINAND INTRAVILANULUI MUN. CARACAL
  - ▬▬▬▬▬▬ - PROPRIETATE PRIVATA A PERSOANEI FIZICE BLEJAN MIHAI-MIRCEA
  - ▬▬▬▬▬▬ - ZONA TEREN ARABIL - TERENURI APARTINAND INTRAVILANULUI MUN. CARACAL, CATEGORIA "ARABIL" PROPUSE PENTRU REALIZAREA INVESTITIEI "CONSTRUIRE LOCUINTA P+M, BRANSAMENTE SI IMPREJMUIRE TEREN"
  - ▬▬▬▬▬▬ - CONSTRUCTIE EXISTENTE
  - → → → → - SENS DE CIRCULATIE AUTO

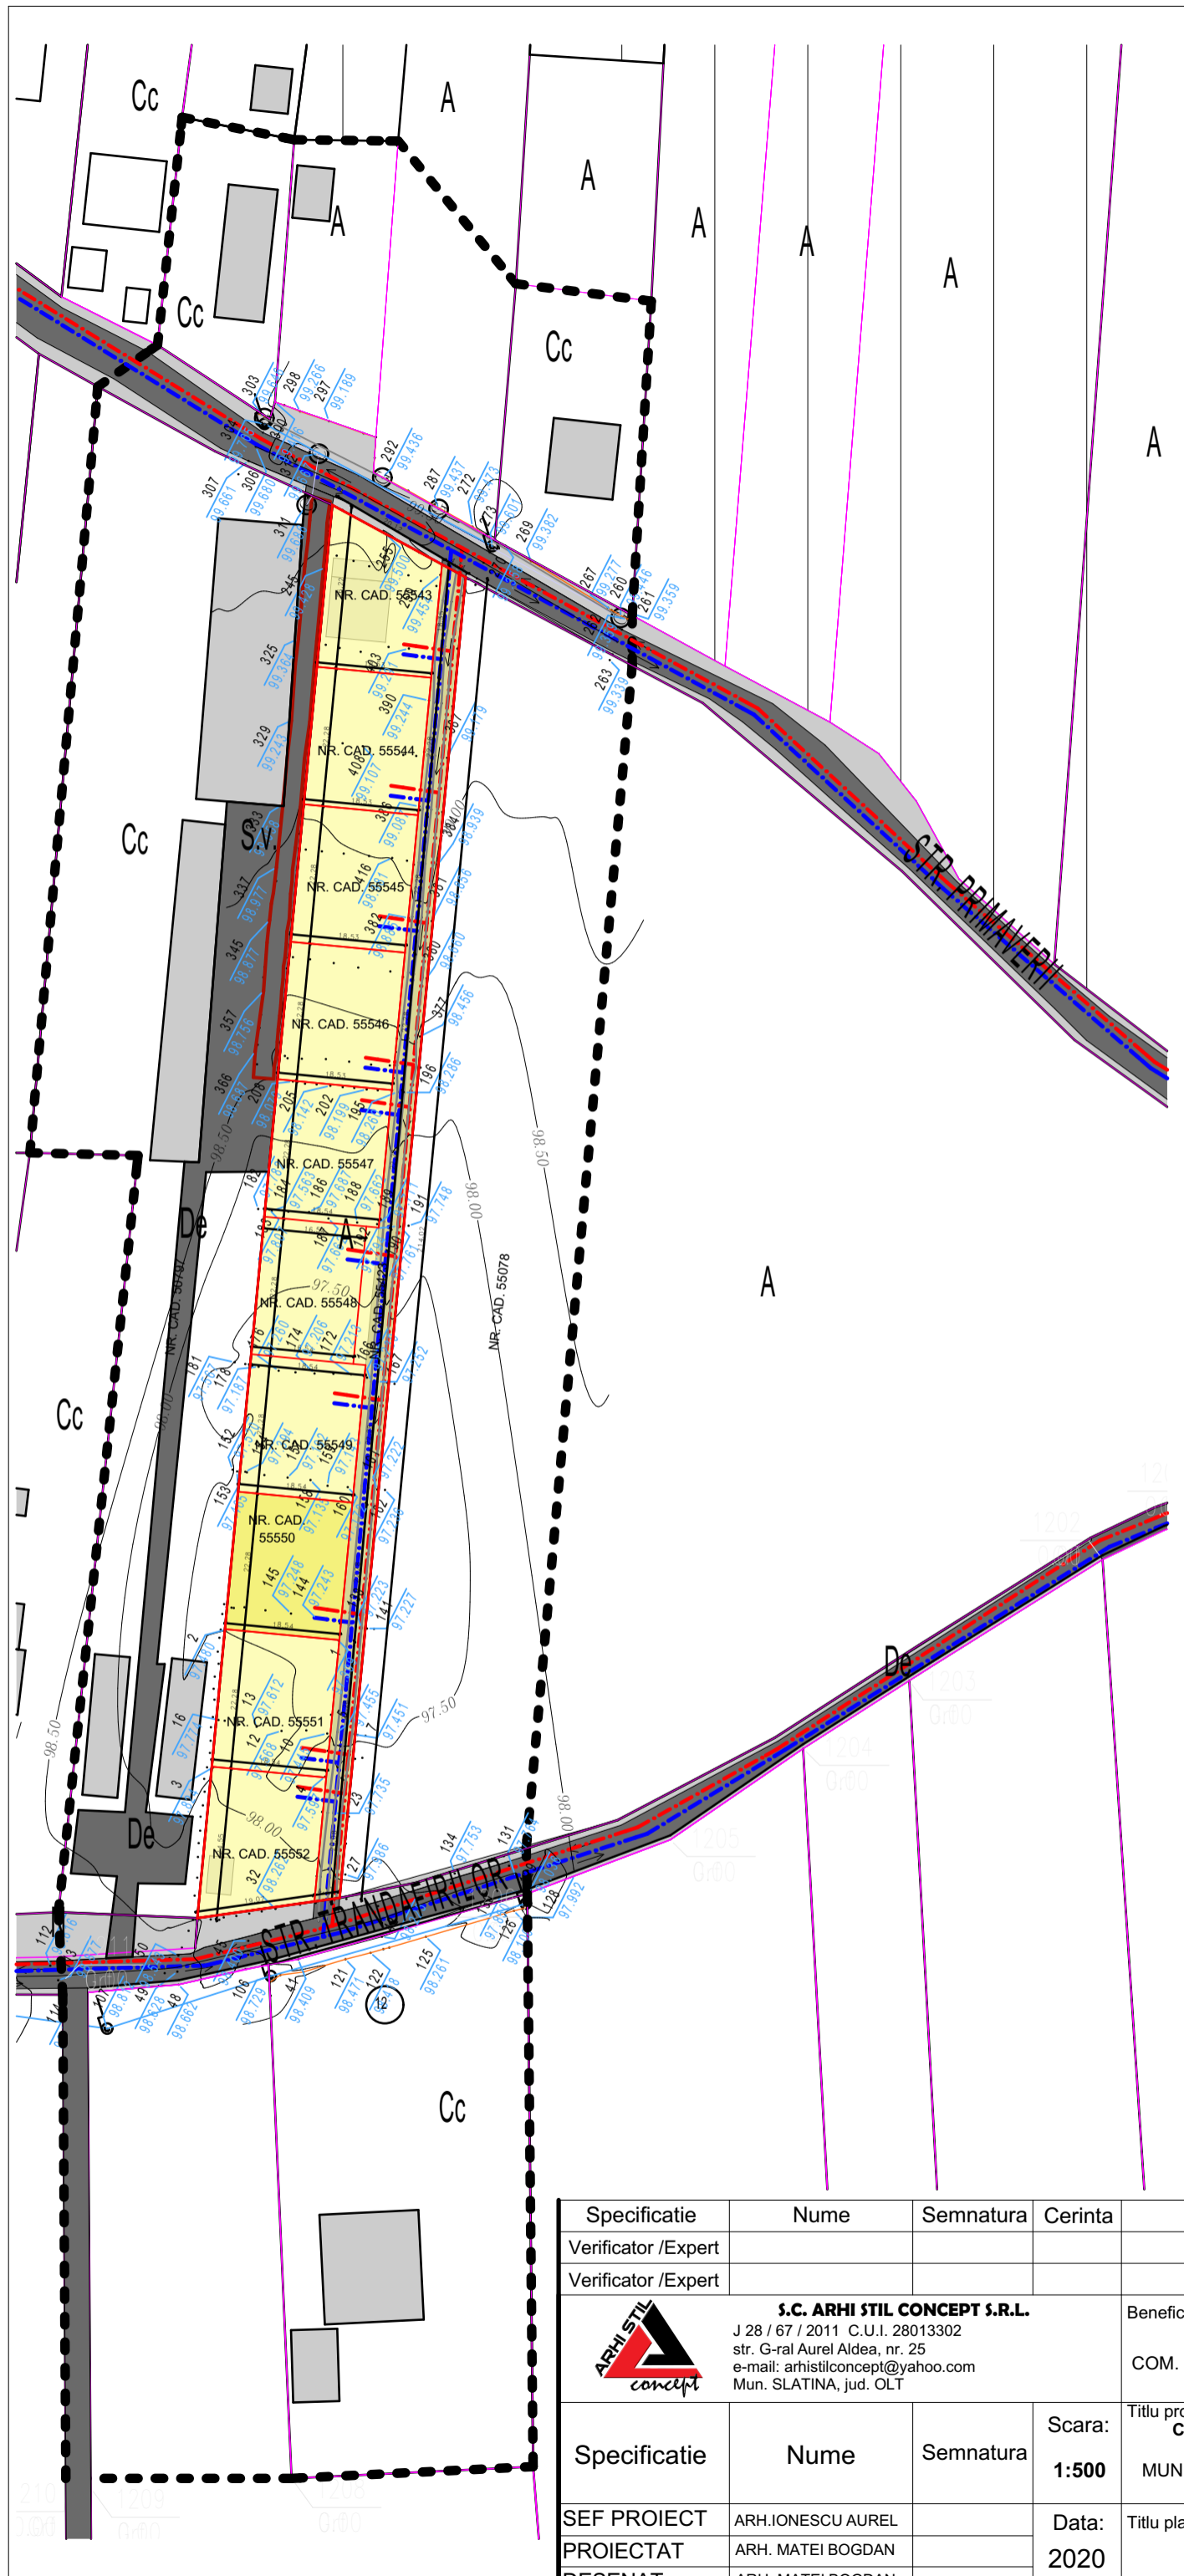

Specificatie	Nume	Semnatura	Cerinta	Referat /Expertiza	Nr./Data
Verificator /Expert					
Verificator /Expert					
 <b>S.C. ARHI STIL CONCEPT S.R.L.</b> J 28 / 67 / 2011 C.U.I. 28013302 str. G-ral Aurel Aldea, nr. 25 e-mail: arhistilconcept@yahoo.com Mun. SLATINA, jud. OLT				Beneficiar:	Proiect nr.:
				<b>BLEJAN MIHAI-MIRCEA</b> COM. OBARSIA, SAT OBARSIA NOUA, STR. MIHAI VITEAZUL, NR. 14, JUD. OLT	<b>58/2020</b>
Specificatie	Nume	Semnatura	Scara:	Titlu proiect	Faza:
			<b>1:500</b>	<b>CLADIRE LOCUINTA P+1E, BRANSAMENTE SI IMPREJMUIRE TEREN</b> MUN. CARACAL, STR. TRANDAFIRILOR, NR 13, JUD. OLT	<b>STUD. OPORT.</b>
SEF PROIECT	ARH.IONESCU AUREL		Data:	Titlu plansa	Plansa nr.:
PROIECTAT	ARH. MATEI BOGDAN		<b>2020</b>	<b>RETELE TEHNOEDILITARE</b>	<b>U.12</b>
DESENAT	ARH. MATEI BOGDAN				