
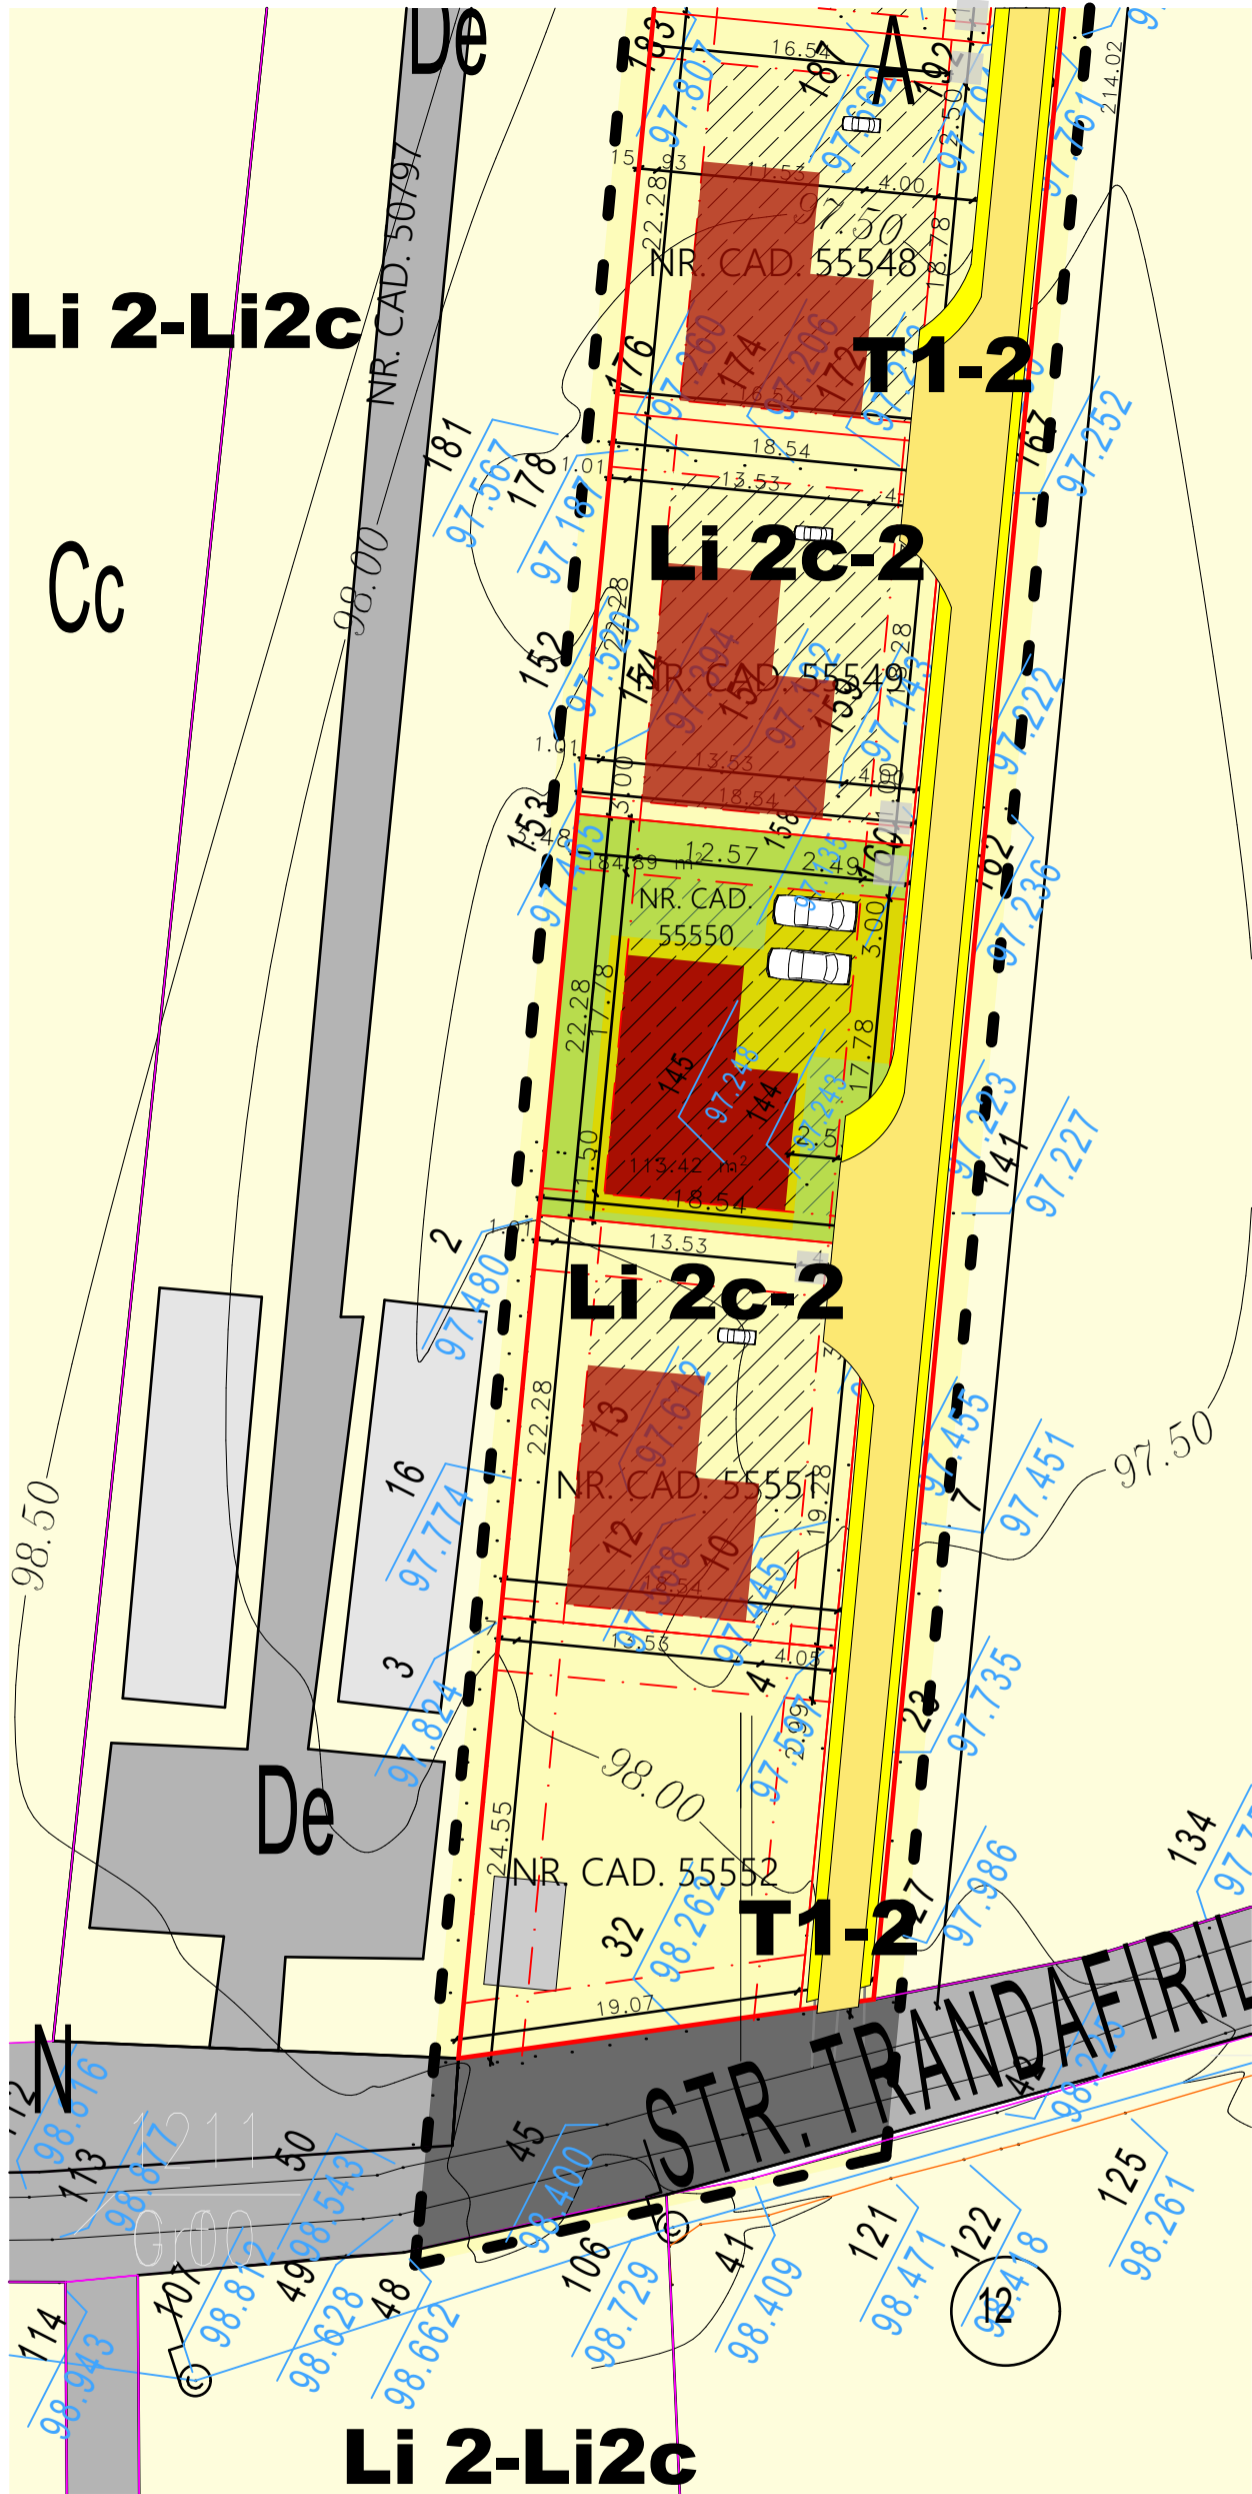


N

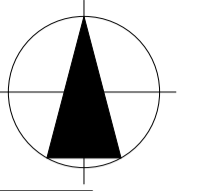

LEGENDA

- LIMITE**
- LIMITA UNITATI ADMINISTRATIV TERitoriale DE BAZA
 - LIMITA INTRAVILAN EXISTENT
- ZONIFICARE FUNCTIONALA**
- TEREN ARABIL
 - PASUNI
 - LIVEZI / VITA DE VIE
 - PADURI
 - LOCUIRE COLECTIVA MEDIUM/ALTA
 - COMERT/SERVICII
 - PRODUCTIE/DEPOZITARE
 - EDUCATIE
 - CULTE
 - TRANSPORT CF
 - SANATATE
 - CULTURA
 - GOSPODARIE COMUNALA
 - CIMITIRE
 - ZONA CU DESTINATIE SPECIALA
 - SPATII VERZI DE PROTECTIE / ALINIAMENT
 - PARCURI / SCUARURI
 - SPORT / AGREMENT
 - DOTARI SOCIALE
 - STATIE EXPERIMENTALA ADS
 - TEREN FARA DESTINATIE
 - INSTITUTII / ADMINISTRATIE PUBLICA
 - APE
 - SOS. DE CENTURA (IN CURS DE REALIZARE)
 - ZONA MIXTA - LOCIURE, COMERT / SERVICII
 - ZONA MIXTA - COMERT / SERVICII, PRODUCTIE / DEPOZITARE
 - LIMITA ZONA STUDIATA PRIN P.U.Z.
 - LIMITA TEREN CARE A GENERAT STUDIUL P.U.Z.
 - LIMITE PROPRIETATI PRIVATE
 - RETRAGERI PROPUSE DE LA LIMITA TERENULUI
 - DOMENIU PUBLIC
 - ZONA CIRCULATII CAROSABILE EXISTENTE
 - PROPRIETATI PRIVATE ALE PERSOANELOR FIZICE SI JURIDICE
 - ZONA PENTRU LOCIUNTE SI FUNCTIUNI COMPLEMENTARE - TERENURI VECINE APARTINAND INTRAVILANULUI MUN. CARACAL
 - PROPRIETATE PRIVATA A PERSOANEI FIZICE BLEJAN MIHAI-MIRCEA
 - ZONA TEREN ARABIL - TERENURI APARTINAND INTRAVILANULUI MUN. CARACAL, CATEGORIA "ARABIL" PROPUSE PENTRU REALIZAREA INVESTITIEI "CONSTRUIRE LOCIUNTA P+M, BRANSAMENTE SI IMPREJMUIRE TEREN"
 - CONSTRUCTIE EXISTENTE
 - CONSTRUCTIE PROPUASA
- DISFUNCTII / RESTRICTII**
- TERENURI AGRICOLE IN INTRAVILANUL LOCALITATII
 - ZONE DE LOCIURE IN EXTRAVILANUL LOCALITATII
 - CIRCULATII IN REGIM DE FUNDATURA CE DEPASESC LUNGIMEA MAXIMA ADMISA
 - LIMITA SPATIALA CARE POATE GENERA DISFUNCTII DE ACCESIBILITATE IN PERSPECTIVA DEZVOLTARII VECINATATI INCOMPATIBILE
 - ZONA DE PROTECTIE SANITARA
 - ZONA TERENURI IMPROPRII PENTRU CONSTRUIT
 - ZONA EDIFICABILA CU AMENAJARI SPECIALE
 - ZONA DE PROTECTIE A INFRASTRUCTURII
 - CULOAR DE CONSTRUIBILITATE

P.O.T. maxim propus=36,00 %
C.U.T. maxim = P+2 = 1,0
H.maxim propus = P+1
H.maxim cornisa =10,00 m
H.maxim coama =15,00 m

Specificatie	Nume	Semnatura	Cerinta	Referat /Expertiza	Nr./Data
Verificator /Expert					
Verificator /Expert					
<p>S.C. ARHI STIL CONCEPT S.R.L. J 28 / 67 / 2011 C.U.I. 28013302 str. G-ral Aurel Aldea, nr. 25 e-mail: arhistilconcept@yahoo.com Mun. SLATINA, jud. OLT</p>				Beneficiar:	Proiect nr.:
				BLEJAN MIHAI-MIRCEA COM. OBARSIA, SAT OBARSIA NOUA, STR. MIHAI VITEAZUL, NR. 14, JUD. OLT	58/2020
Specificatie	Nume	Semnatura	Scara:	Titlu proiect	Faza:
SEF PROIECT	ARH.IONESCU AUREL		1:500	CLADIRE LOCIUNTA P+1E, BRANSAMENTE SI IMPREJMUIRE TEREN	P.U.Z.
PROIECTAT	ARH.IONESCU AUREL		Data:	Titlu plansa	Plansa nr.:
DESENAT	ARH.IONESCU AUREL		2021	DETALIU DE MOBILARE	U.16