






 


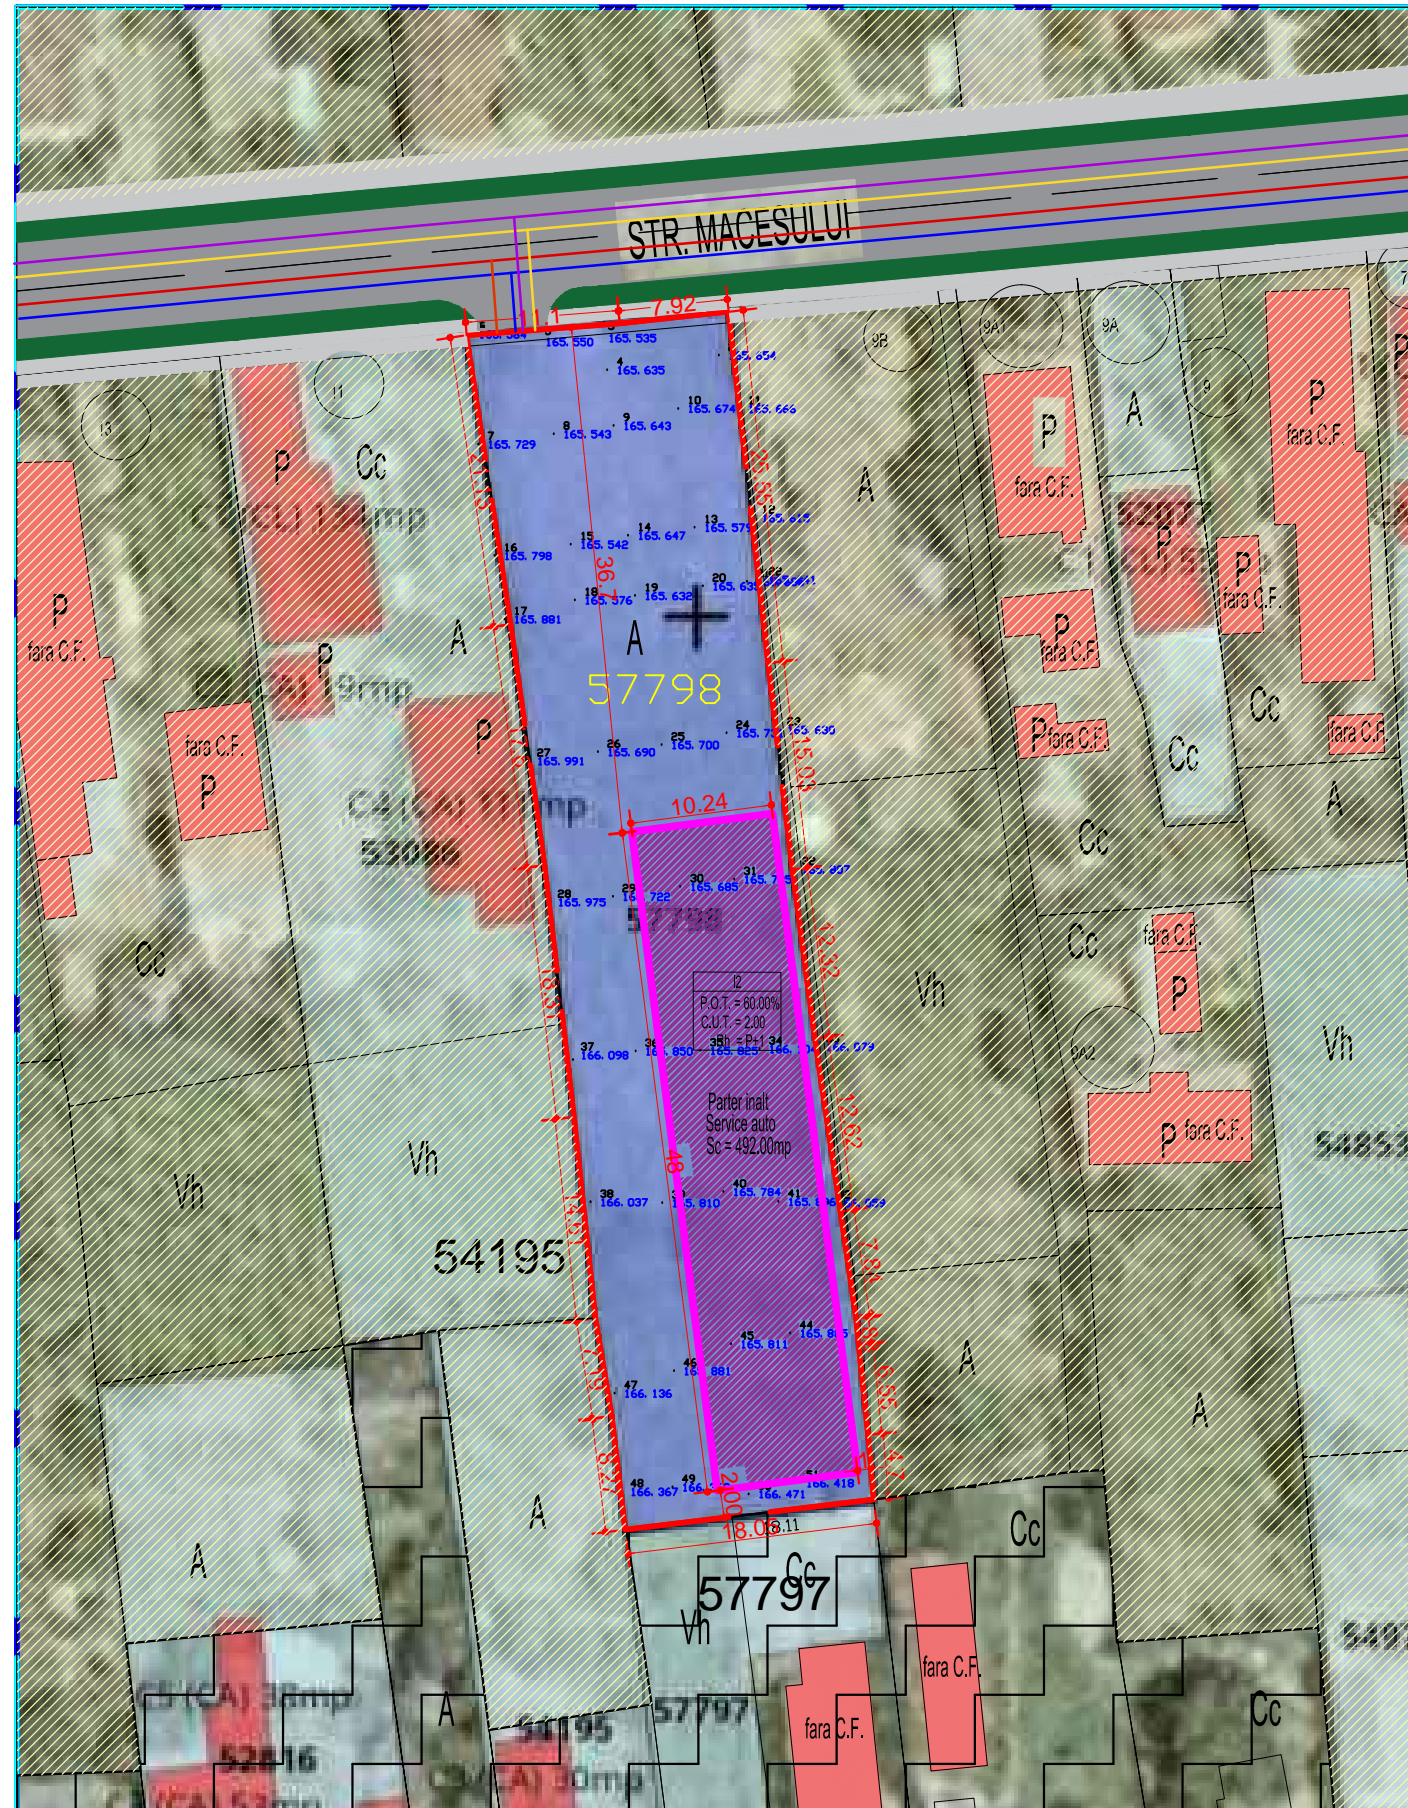






# STUDIU DE OPORTUNITATE - PUZ HALA METALICA CU DESTINATIA DE SERVICE AUTO

 Str. Macesului, nr.9E, mun. Caracal, jud. Olt


BENEFICIAR: ION FLORINE CORNEL SI ION RAMONA CRISTINA

 

## LEGENDĂ

-  Limită teren studiat
-  Limită teren care a generat PUZ  
Teren proprietate privată ION FLORIN - CORNEL, ION RAMONA CRISTINA; S=1580mp
-  Limite parcele
-  Circulație carosabilă
-  Circulație pietonală / accidental carosabilă
-  Spatiu verde
-  Constructii existente
-  Locuire - Li2 - locuinte individuale si colective mici, cu maxim P+2 niveluri, in zona ansambluri preponderent rezidentiale, conform PUG în vigoare
-  Zona mixta - locuire, comert, servicii
-  Constructie propusa propusa
-  Retea de alimentare cu energie electrica existenta/propusa
-  Retea de alimentare cu apa existenta/propusa
-  Retea de canalizare existenta/propusa
-  Retea gaze naturale existenta/propusa

## RETELE TEHNICO-EDILITARE

Expert tehnic					
Verificator tehnic atestat					
VERIFICATOR /EXPERT	NUME	SEMNATURA	CERINTA	REFERAT / EXPERTIZA NR./ DATA	
	S.C. ANGELA BUȘCĂ ARCHITECTURE S.R.L. CUI 39831471			Beneficiari: ION FLORIN - CORNEL ION RAMONA - CRISTINA str. Macesului, nr. 11, mun. Caracal, jud. Olt	Proiect nr. 27 / 2020
SPECIFICATIE	NUME	SEMNATURA	Scara:	Titlu proiect:	Faza:
SEF PROIECT	c.arh.urb. Angela Bușcă		1:500	STUDIU DE OPORTUNITATE - HALA METALICA CU DESTINATIA DE SERVICE AUTO STR MACESULUI NR.9E, MUNICIPIUL CARACAL, JUDETUL OLT	STUDIU DE OPORTUNITATE
PROIECTANT	c.arh.urb. Angela Bușcă		Data:	Titlu plansa:	Plansa nr.
DESENAT	c.arh.urb. Angela Bușcă		2020	RETELE TEHNICO-EDILITARE - PROPUNERE	U4