# PLAN DE SITUATIE

Scara 1:1000

STR. DRAGOS VODA NR. 2D SI NR. 2E, MUNICIPIUL CARACAL, JUDETUL OLT

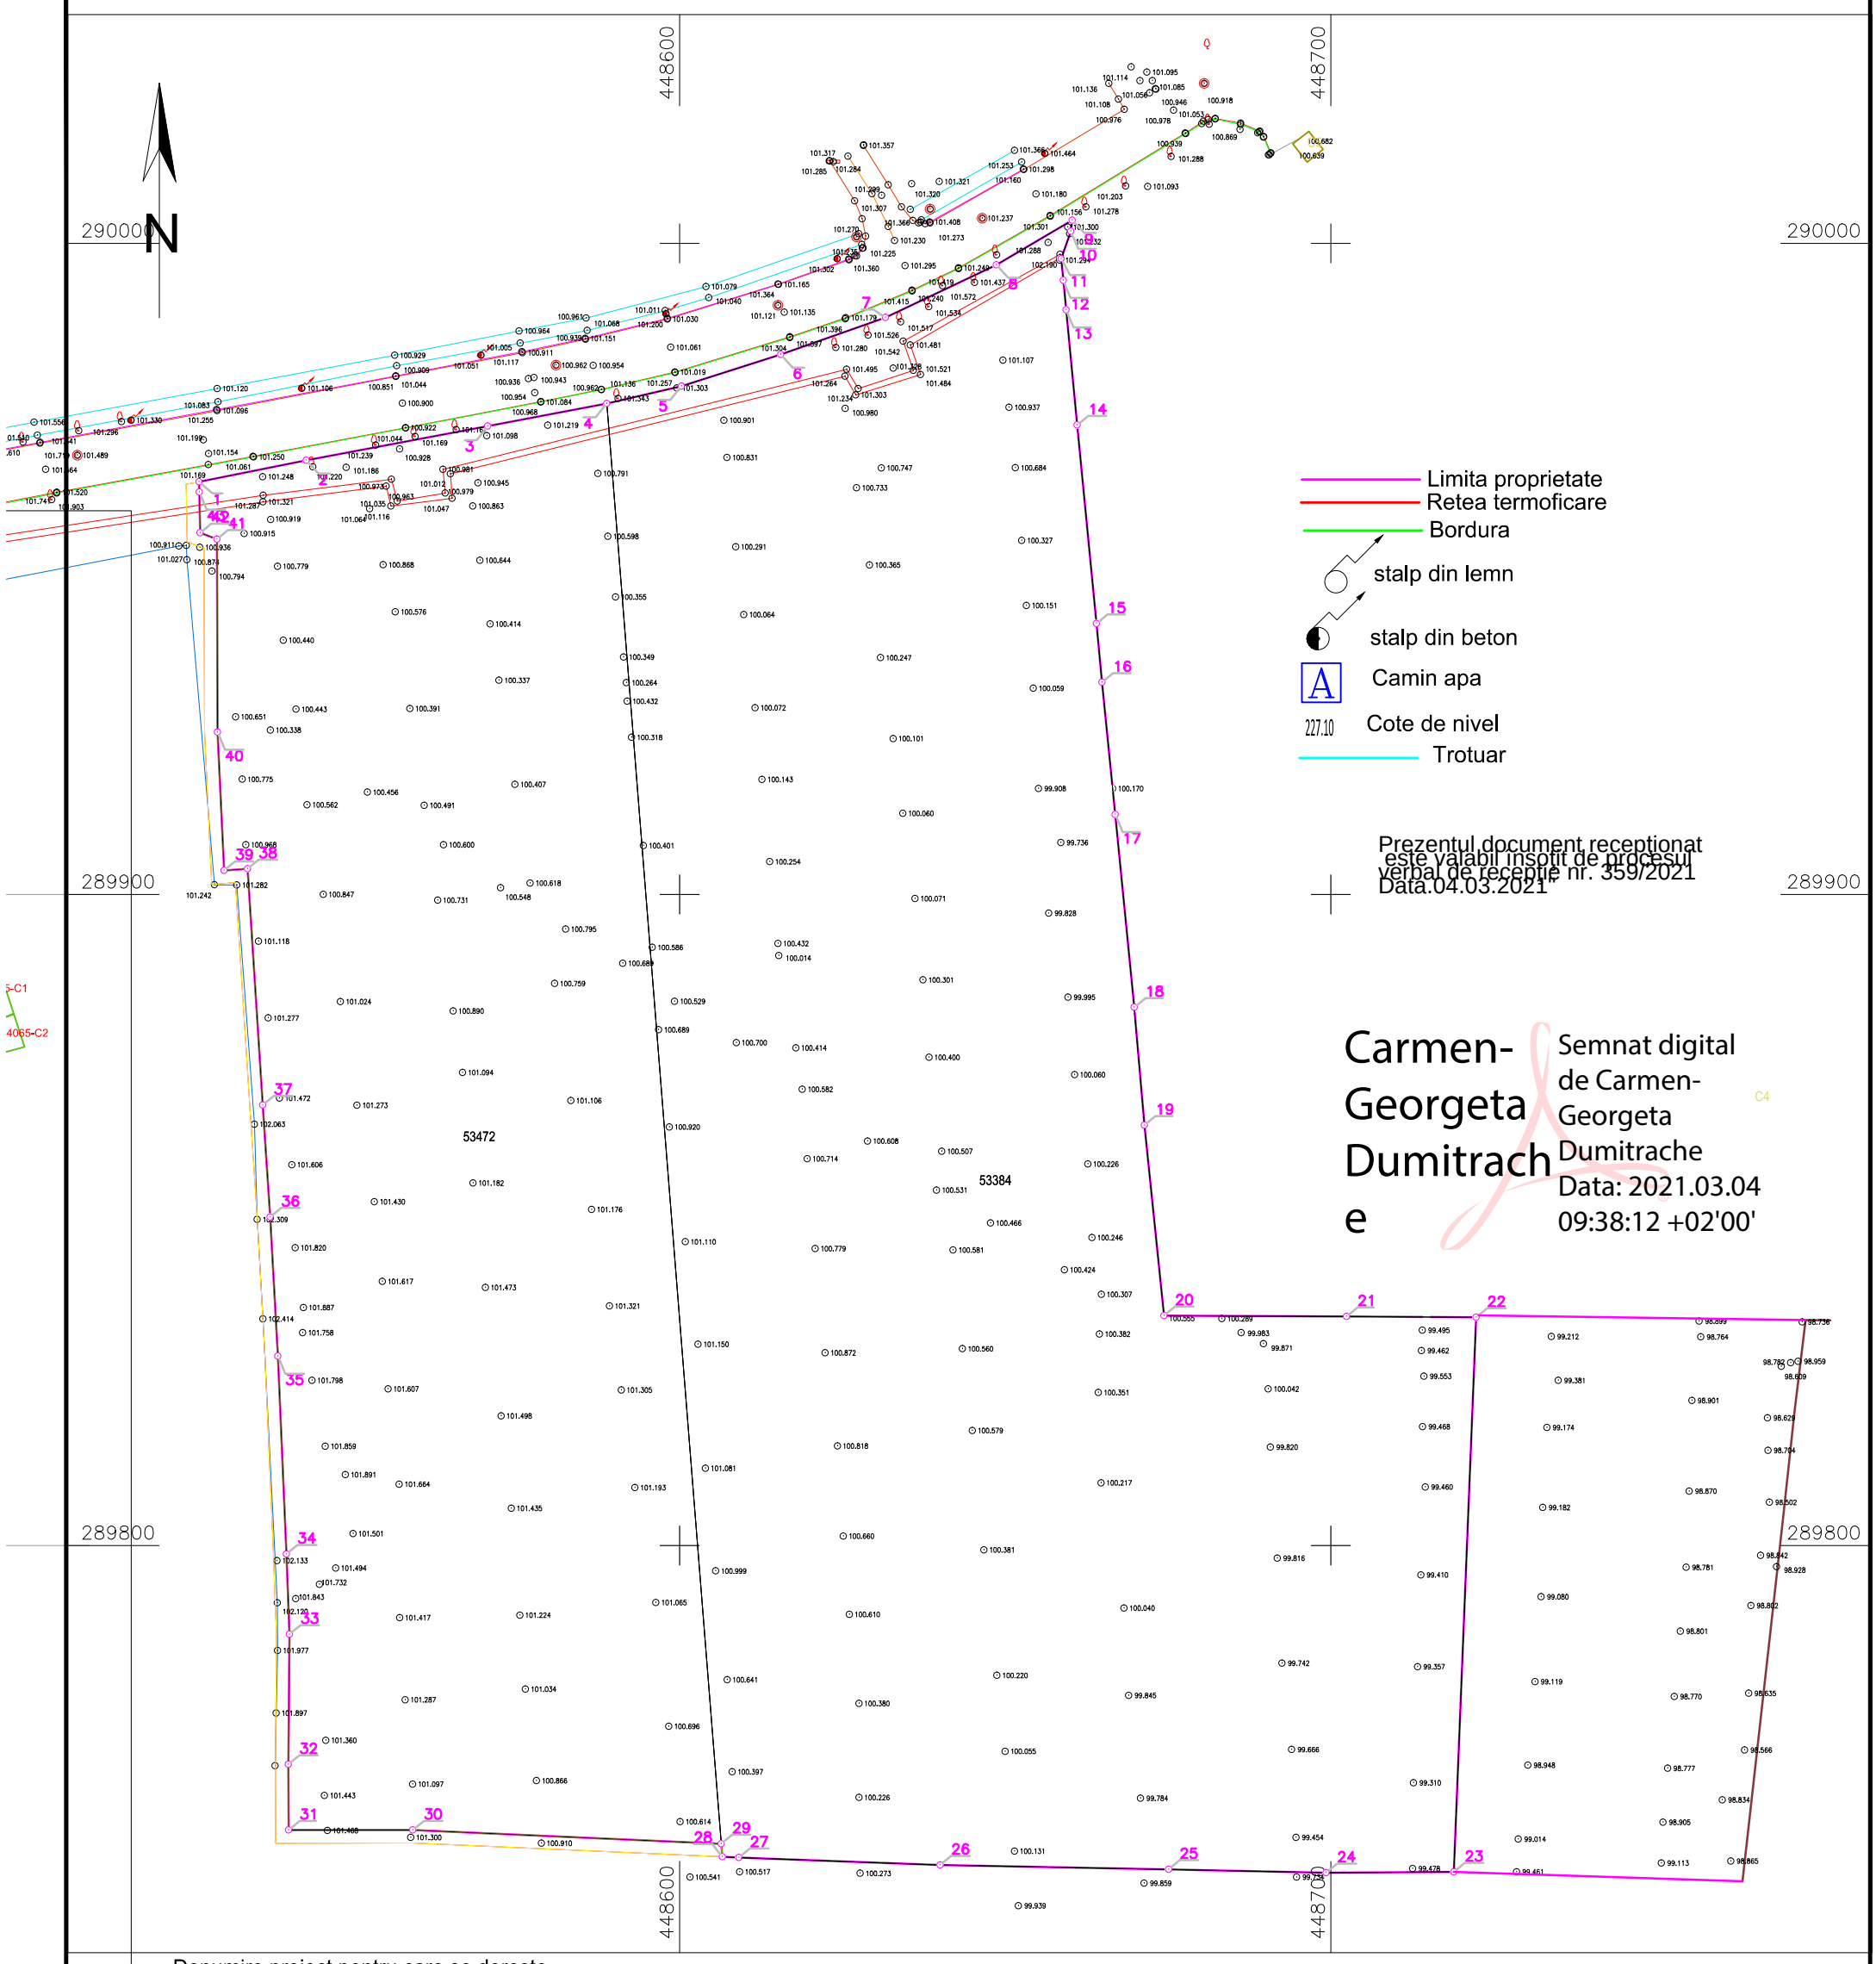


Prezentul document receptionat este valabil insotit de procesul verbal de receptie nr. 359/2021 Data.04.03.2021

Carmen-Georgeta Dumitrache

Semnat digital de Carmen-Georgeta Dumitrache
Data: 2021.03.04 09:38:12 +02'00'

Denumire proiect pentru care se doreste receptia tehnica:

OBTINERE A VIZ DE OPORTUNIT ATE IN VEDEREA INITIERII DOCUMENTATIEI DE URBANISM PLAN URBANISTIC ZONAL(P.U.Z) SI REGULAMENT LOCAL DE URBANISM(R.L.U.) AFERENT iN VEDEREA REALIZARII INVESTITIEI "HYPERMARKET, GALERIE COMERCIALA SI ANEXE CONEXE" STR. DRAGOS VODA NR. 2D SI NR. 2E, MUNICIPIUL CARACAL, JUDETUL OL T" SI ELABORARE PLAN URBANISTIC ZONAL(P.U.Z) SI REGULAMENT LOCAL DE URBANISM(R.L.U.)
AFERENT IN VEDEREA REALIZARII INVESTITIEI "HYPERMARKET, GALERIE COMERCIALA SI ANEXE CONEXE" STR. DRAGOS VODA NR. 2D SI NR. 2E, MUNICIPIUL CARACAL, JUDETUL OLT

Executant
MVOINFRAPROIECT SRL
ING LENGHER DRAGOS VLAD

OSMAN FLORIN-MIHAI
Semnat digital de OSMAN FLORIN-MIHAI
Data: 2021.01.19 19:56:16 +02'00'
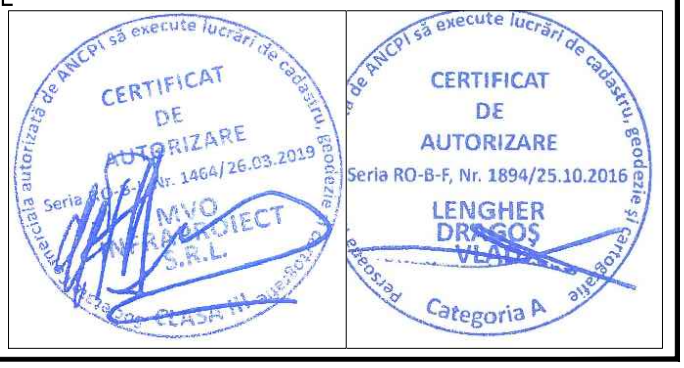
LENGHER DRAGOS-VLAD
Semnat digital de LENGHER DRAGOS-VLAD
Data: 2021.01.19 19:56:55 +02'00'