


PROFIL TRANSVERSAL TIP NR.1 STRADA DRAGOS VODA SCARA 1:50

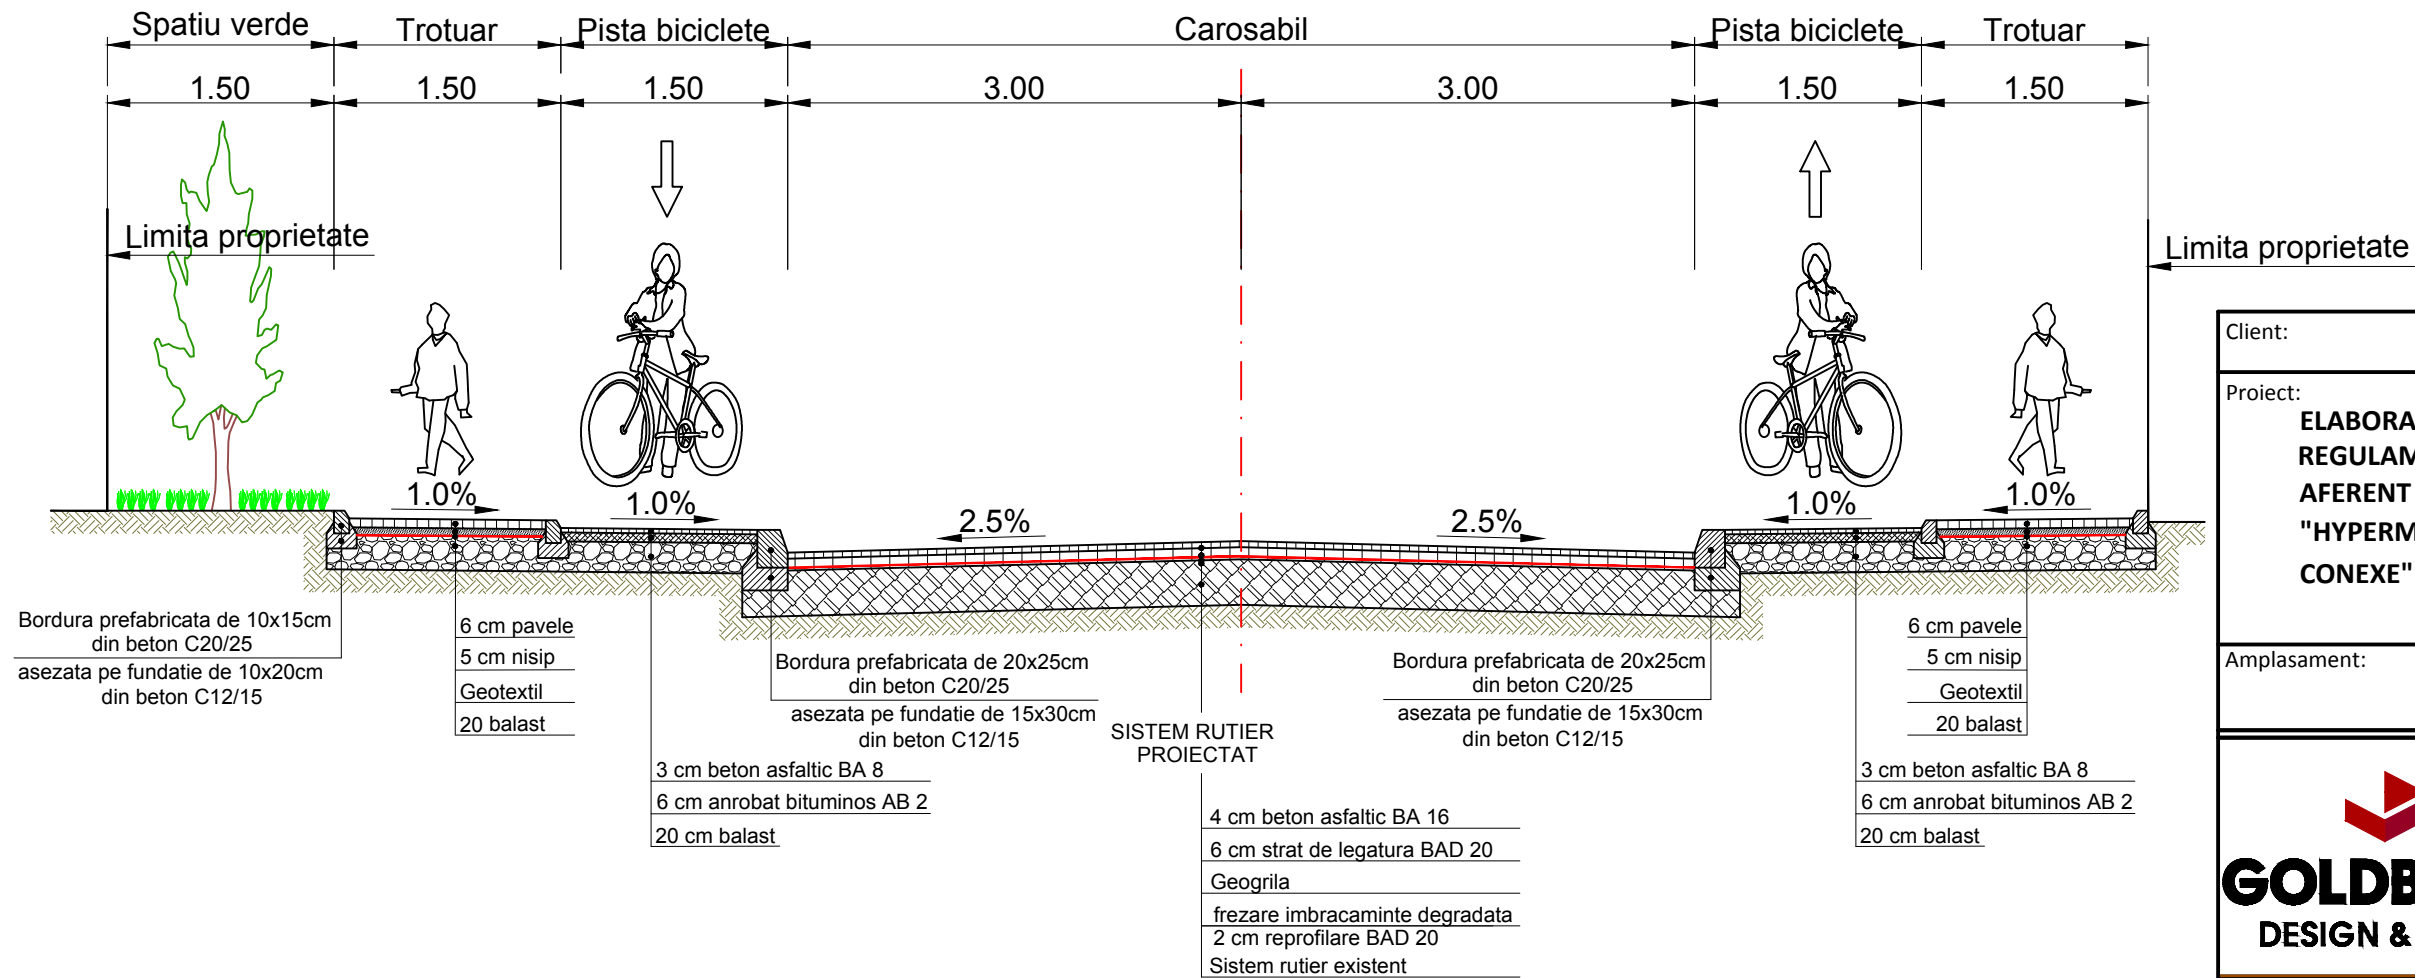

Client:	SANDU PETRE
Proiect:	ELABORARE PLAN URBANISTIC ZONAL (P.U.Z.) ȘI REGULAMENT LOCAL DE URBANISM (R.L.U.) AFERENT ÎN VEDEREA REALIZĂRII INVESTIȚIEI "HYPERMARKET, GALERIE COMERCIALĂ ȘI ANEXE CONEXE"
Amplasament:	Municipiul Caracal, str. Dragoș Vodă, nr.2D și nr. 2E, jud.Olt

proiectant general | specialitatea arhitectură:

GOLDBACH Design & Build s.r.l.

GOLDBACH DESIGN & BUILD

S.C. "EURO PROIECT" S.R.L.

proiectant specialitate - sistematizare verticală:
s.c.EURO PROIECT s.r.l.
Reg. Com.: I39/738/1994; CUI: Ro6189279
Str. Timotei Cipariu 2A, Ap. 2, Focșani, Vrancea
tel: +40 722 392870; e-mail: euroobsro@yahoo.com



PROFIL TRANSVERSAL TIP NR.1		data:	09.2020
		scara:	1:50
functie	nume	semnatura:	
sef proiect:	arh.urb. Laura - Adriana DRĂGAN		
proiectat:	ing. Andreea VISAN		
desenat:	ing. Costica MOCANU		
verificat:	ing. Dorinel MODREANU		
cod proiect:	nr. proiect:	faza	specialitate obiect/lot
	46	S.Cir.	Ts 0
			MPL 2
			a