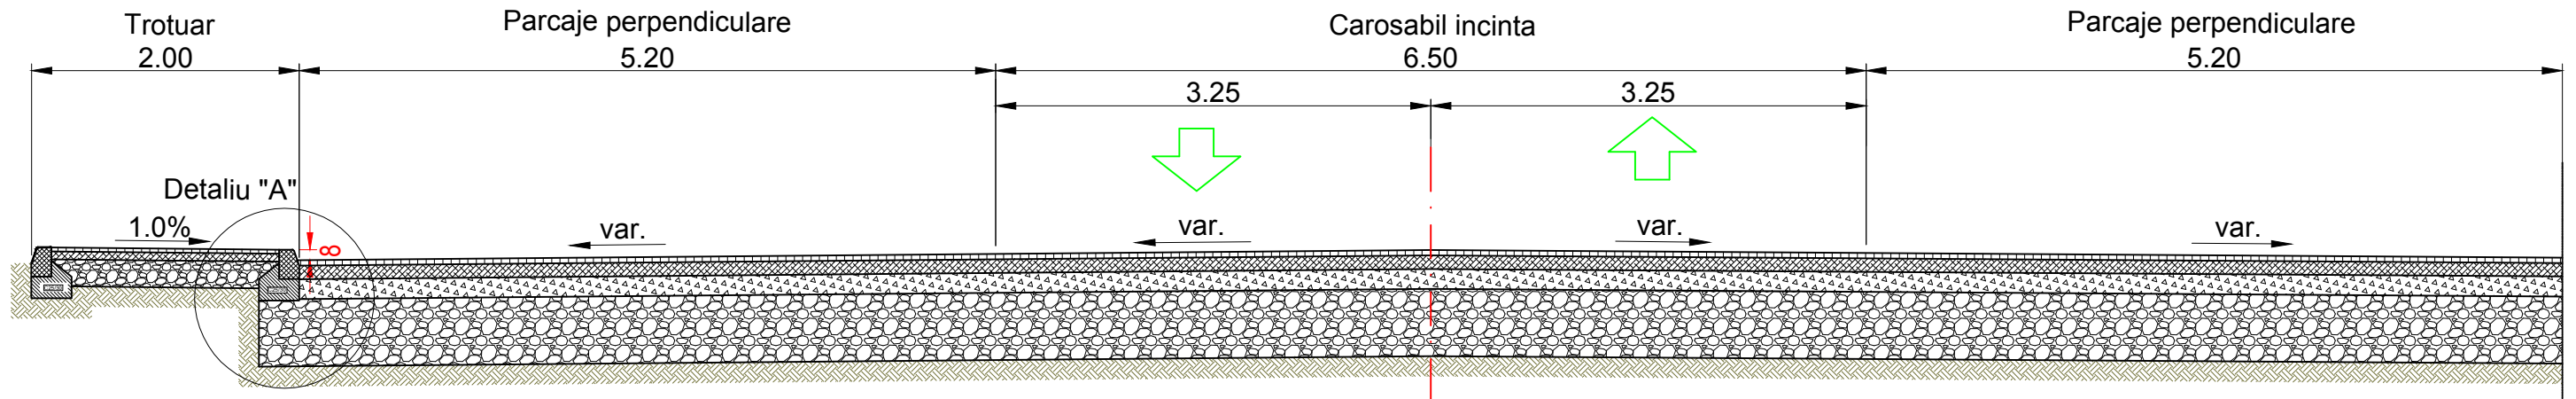


PROFIL TRANSVERSAL TIP NR.3 INCINTA CENTRU COMERCIAL


SCARA 1:50


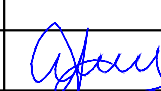



DETALIU A

SCARA 1:20

TROTUAR PIETONAL si PARCAJE IN INCINTA

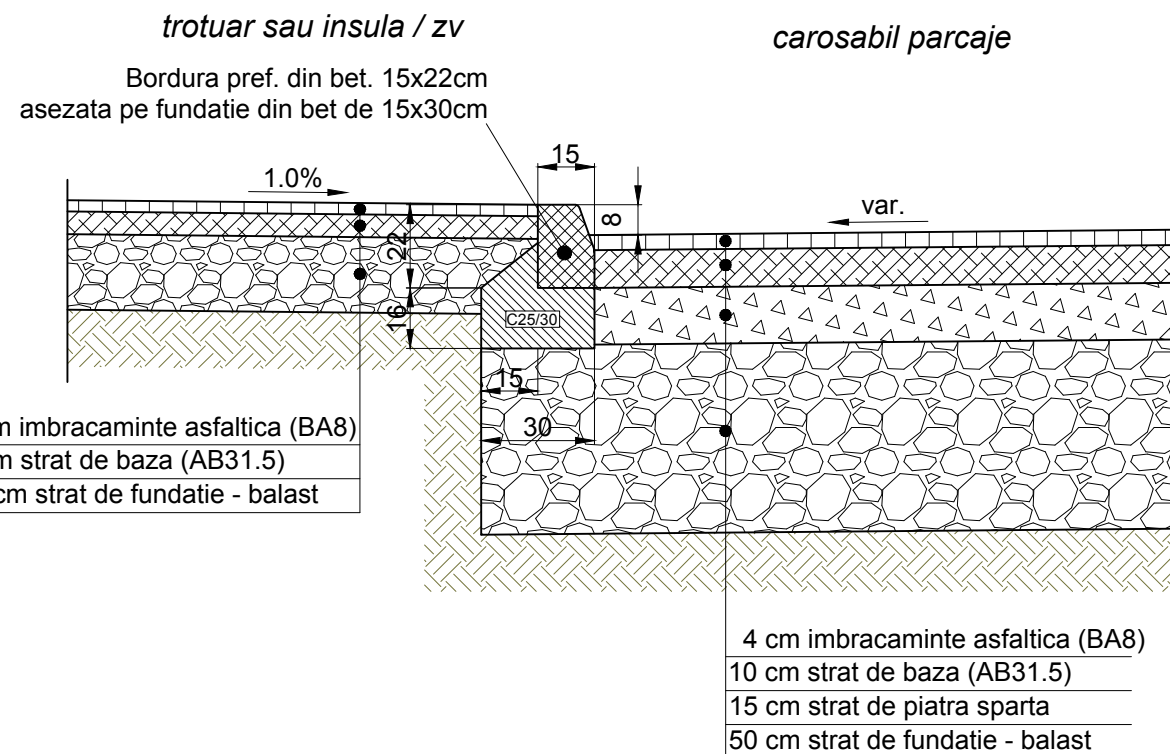

Client:	SANDU PETRE						
Proiect:	ELABORARE PLAN URBANISTIC ZONAL (P.U.Z.) ȘI REGULAMENT LOCAL DE URBANISM (R.L.U.) AFERENT ÎN VEDEREA REALIZĂRII INVESTIȚIEI "HYPERMARKET, GALERIE COMERCIALĂ ȘI ANEXE CONEXE"						
Amplasament:	Municipiul Caracal, str. Dragoș Vodă, nr.2D și nr. 2E, jud.Olt						
proiectant general specialitatea arhitectură:							
GOLDBACH Design & Build s.r.l.							
							
proiectant specialitate - sistematizare verticală: s.c.EURO PROIECT s.r.l. Reg. Com.: 139/738/1994; CUI: Ro6189279 Str. Timotei Cipariu 2A, Ap. 2, Focșani, Vrancea tel: +40 722 392870; e-mail: euroobsro@yahoo.com							
							
PROFIL TRANSVERSAL TIP NR.3							
data: 09.2020							
scara: 1:50/20							
functie	nume	semnatura:					
sef proiect:	arh.urb. Laura - Adriana DRĂGAN						
proiectat:	ing. Andreea VISAN						
desenat:	ing. Costica MOCANU						
verificat:	ing. Dorinel MODREANU						
cod proiect:	nr. proiect:	faza	specialitate	obiect/lot	tip plansa	cod plansa(eta.nr)	revizia
	46	S.Cir.	Ts	0	MPL	4	a