

PROCES VERBAL DE RECEPȚIE 396 / 2021

Întocmit astăzi, **24/03/2021**, privind cererea **22879** din **16/02/2021**
având aviz de incepere a lucrărilor cu nr din

1. Beneficiar: BEJAN MIHAITA MIRCEA

2. Executant: Anca Camelia-Diana

3. Denumirea lucrărilor recepționate: PUZ

4. Nominalizarea documentelor și a documentațiilor care se predau Oficiului de Cadastru și Publicitate Imobiliară OLT conform avizului de incepere a lucrărilor:

Număr act	Data act	Tip act	Emitent
514	15.12.2019	act administrativ	PRIMARIA MUNICIPIULUI
514- plan	15.12.2019	act administrativ	PRIMARIA MUNICIPIULUI
op	15.02.2021	înscris sub semnatura privata	Anca Camelia-Diana
masuratori	15.02.2021	înscris sub semnatura privata	Anca Camelia-Diana
doc. nr.	15.02.2021	înscris sub semnatura privata	Anca Camelia-Diana
235	12.02.2021	act administrativ	OCPI OLT
132313	27.01.2021	act administrativ	OCPI OLT

Așa cum sunt atașate la cerere.

5. Concluzii:

Pentru procesul verbal 396 au fost recepționate 1 propuneri:

* Documentatia respecta prevederile art. 264 din Regulamentul de avizare, receptie si inscriere in evidentele de cadastru si carte funciara aprobat prin Ordinul Directorului General al ANCPI nr. 700/2014, intruneste conditiile receptiei si contine:

- cerere de receptie;
- copie a avizului de incepere a lucrarii;
- inventar de coordonate al punctelor de inflexiune ce definesc limita PUZ;
- memoriu tehnic;
- copie certificat de urbanism nr. 514/2019;
- calculul de suprafata al suprafetei delimitate de PUZ;
- plan topografic scara 1 : 1000;
- dovada achitarii tarifelor legale - OP 030/3986956/2020;

Plan topografic necesar intocmirii documentatiei pentru: <Plan Urbanistic Zonal (PUZ) - in scopul: Obținere autorizatie de construire cladire locuinta P+1E, organizarea executarii lucrarilor si pentru executarea lucrarilor de racorduri si bransamente la rețelele publice de apa, canalizare, gaze naturale, energie electrica, imprejmuire teren>, in UAT Caracal, str. Trandafirilor, nr.13(T76-P4); Suprafata totala este de 413 mp; Imobilul are atribuit nr. cad. 55550.

6. Erori topologice față de alte entități spațiale:

identificator	Tip eroare	Mesaj suprapunere
---------------	------------	-------------------

Nu există erori topologice.

Lucrarea este declarată **Admisă**


Inspector
LILIANA STOICULESCU

Liliana
Stoiculescu

Semnat digital de
Liliana Stoiculescu
Data: 2021.03.24
19:03:42 +02'00'

PLAN DE SITUATIE
pe suport topografic
scara 1 : 1000

449000

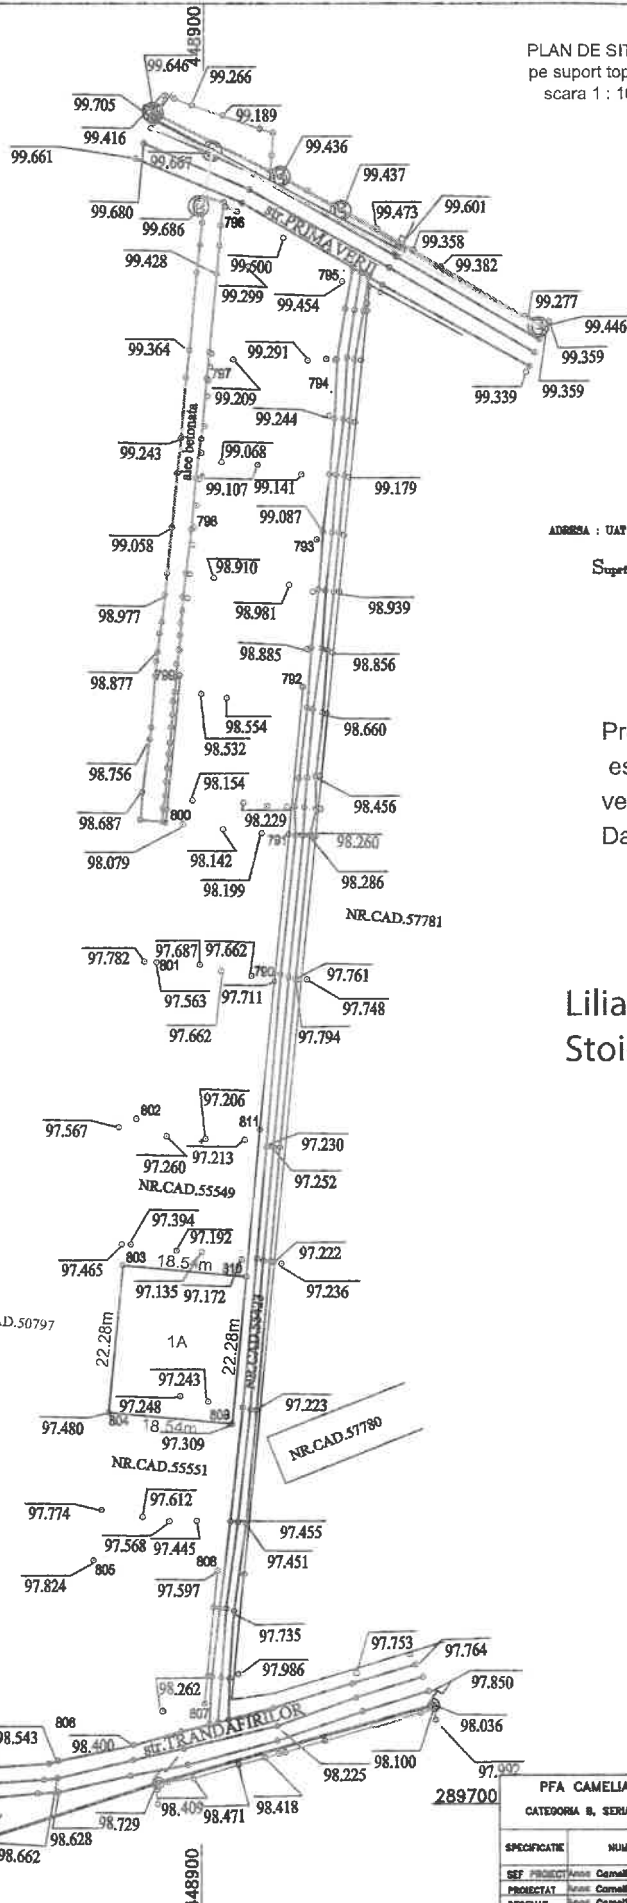

289900

289900

ADRESA : UAT CARACAL, LOC. CARACAL, STRADA TRANDAFIRILOR, NR. 15, JUDEFUL OLT

Suprafata de teren studiată = 413 mp

Prezentul document recepționat
este valabil însoțit de procesul
verbal de recepție nr. 396/2021.
Data 24.03.2021.

Liliana
Stoiculescu

Semnat digital de
Liliana Stoiculescu
Data: 2021.03.24
19:03:06 +02'00'

289800

289800



449000

PFA CAMELIA DIANA ANCA				Beneficiar:		Pr. nr.
CATEGORIA B, SERIA RD-OT-F, NR. 0100				BEJAN MIHAI MIRCEA BEJAN ILEANA		
SPECIFICATIE	NUME	SEMANTURA	Scara 1:1000	Titlu: Proiect: PLAN LIMBARESTIC ZONAL - DETRINAT PENTRU TRAFICUL DE CARSURI SI TRAFICUL DE CICLISTI PE CAROSIILE DE PE STRADA TRANDAFIRILOR, LOCALITATEA CARACAL, JUDEUL OLT		FAZA: P.U.Z.
SEF PROIECT	Anda Camelia Diana		Data 03.03.2021	Titlu planșă		Planșă 1
PROIECTAT	Anda Camelia Diana			PLAN SITUATIE		
DESEINAT	Anda Camelia Diana					

AVIZ DE ÎNCEPERE A LUCRĂRII
Nr. 1036 / 2020

Către **Anca Camelia-Diana**, în calitate de executant:

Analizând solicitarea dumneavoastră înregistrată la OCPI **OLT** cu nr. **115295** din data 29/10/2020, se emite avizul de începere a lucrării AVIZ ÎNCEPERE LUCRARE

1. Datele principale ale lucrărilor prevăzute a se executa:

*) Obiectivul lucrării: Plan Urbanistic Zonal : UAT CARACAL, LOC. CARACAL, STR. TRANDAFIRILOR, NR. 13, jud. Olt

*) Amplasamentele pentru care se solicită avizul sunt:

- suprafața totală: 0,41 ha;
- termenul de execuție: 15.12.2020

2. Documentare: Este necesar ca executantul sa se documenteze la OCPI asupra lucrarilor executate in zona

3. Condiții tehnice pentru executarea lucrărilor: Reteaua de indesire si cea de ridicare pe suport grafic si digital; Reteaua de ridicare sa fie materializata cu borne; Sa fie executata descrierea topografica a acestor borne; Planurile sa fie redactate la o scara care sa cuprinda cat mai multe datalii, iar memoriu tehnic sa fie cat mai complet; Pentru incadrarea lucrarii in sistemul national de referinta, se vor folosi punctele geodezice in zona de lucru

4. Recepția lucrării: AVIZ FAVORABIL

Inspector
NATALIA NEACSU

Natalia
Carmen
Neacsu

Digitally signed
by Natalia-
Carmen Neacsu
Date:
2020.11.24
15:04:07 +02'00'