



ROMÂNIA  
JUDEȚUL OLT

CONSILIUL LOCAL AL MUNICIPIULUI CARACAL

Piața Victoriei, nr. 10, cod poștal 235200, Caracal

Tel: (0249) 511386/ 511384  
Fax: (0249) 517516/ 517518

Email: office@primariacaracal.ro  
Web: www.primariacaracal.ro

HOTĂRÂREA NR. 54/29.05.2020

**REFERITOR LA:** aprobarea modificării și completării anexei la HCL nr. 149/31.10.2019 privind aprobarea inventarului domeniului privat al municipiului Caracal

**AVÂND ÎN VEDERE:**

- Referatul de aprobare nr. 23874/20.05.2020 al Primarului municipiului Caracal;
- Raportul de specialitate nr. 23882/20.05.2020 al Direcției Administrare Patrimoniu din cadrul Aparatului de Specialitate al Primarului Municipiului Caracal;
- Procesul verbal de inventariere nr. 23410/18.05.2020;
- Prevederile H.C.L. Caracal nr. 149/31.10.2019 referitoare la aprobarea inventarului domeniului privat al municipiului Caracal;
- Prevederile art. 557 alin 2 și alin. 4, art. 888 din NCC, cu modificările și completările ulterioare;
- Prevederile art. 129 alin. 1 și alin. 2 lit. c, art. 139, art. 354 alin. 1 și alin. 2 din O.U.G. nr. 57/2019, privind Codul administrativ, cu modificările și completările ulterioare;
- Raportul de avizare al Comisiei pentru activități de amenajarea teritoriului, urbanism, agricultură, protecția mediului și turism a Consiliului local al municipiului Caracal;

În temeiul art. 196 alin. 1 lit. a și art. 197 alin. 1 din O.U.G. nr. 57/2019 privind Codul Administrativ

CONSILIUL LOCAL AL MUNICIPIULUI CARACAL

HOTĂRĂȘTE:

**ART. 1.** Se aprobă radierea următoarelor poziții din Anexa la H.C.L. nr. 149/31.10.2019 privind aprobarea inventarului domeniului privat al Municipiului Caracal:

- Poz. 28 - Teren, Calea București, nr. 41A, (la Sud de Bl. E15); Suprafața = 13,00 mp, CF nr. 56979, valoare de inventar 2662,96 lei;
- Poz. 30 - Teren, Aleea Dragoș Vodă la Nord de Bl.G4; Suprafața = 46.00 mp, valoare de inventar 7431,83 lei.

**ART. 2.** Se aprobă completarea anexei la H.C.L. nr. 149/31.10.2019, urmare a actului de dezmembrare nr. 947/26.02.2020 cu poziția nr. 1051, conform anexei nr. 1, parte integrantă din prezenta hotărâre.

**ART. 3.** (1) Se aprobă completarea Anexei la H.C.L. nr. 149/31.10.2019 cu pozițiile nr. 1052 și nr. 1053 conform anexei nr. 1, parte integrantă din prezenta hotărâre.

(2) Elementele de identificare ale terenurilor sunt reprezentate grafic în anexele nr. 2 și nr. 3, părți integrante din prezenta hotărâre.

**ART. 4.** Celelalte prevederi ale H.C.L. nr. 149/31.10.2019, rămân neschimbate.

**ART. 5.** Prezenta hotărâre va fi comunicată Instituției Prefectului Olt, Primarului municipiului Caracal și direcțiilor din cadrul Primăriei municipiului Caracal.



PREȘEDINTE DE ȘEDINȚĂ,

DIMULESCU VIRGILIU DAN

Hotărârea a fost adoptată cu 18 voturi pentru

CONTRASEMNEAZĂ  
PENTRU LEGALITATE  
SECRETAR GENERAL  
AL MUNICIPIULUI CARACAL,

RĂDESCU VIOREL EMIL



COMPLETĂRI LA INVENTARUL BUNURILOR CARE ALCĂTUIESC DOMENIUL PRIVAT AL MUNICIPIULUI CARACAL, JUDEȚUL OLT


Nr. Crt	Cod de clasificare	Denumirea bunului	Elemente de identificare	Anul dobândirii sau după care al obține în folosință	Valoare de inventar / LEI	Situația juridică actuală
1051		TEREN ȘI CONSTRUCȚII	Caracal, str. Carpați, nr. 116, jud. Olt. Construcții anexă-C1, regim de înălțime P+1, placă hidro BCA, 2 magazii, 2 holuri; Suprafață construită la sol= 14 mp, nr. cadastral 57553-C1. An construcție 1954- fără acte. Construcții anexă-C2, placă hidro BCA, 1 magazie; Suprafață construită la sol= 15 mp, nr. cadastral 57553-C2, construcție fără acte. Construcții anexă-C3, Castel apă ; Suprafață construită la sol= 12 mp, nr. cadastral 57553-C3. An construcție 1954-fără acte. Teren, categoria de folosință curți construcții. Suprafață= 23016,00 mp; nr. cadastral 57553. Vecinătăți: N – Municipiul Caracal; E – Proprietate particulară; S – Proprietate particulară; V –Municipiul Caracal. Neîmprijmit.	2013	Valoare teren: 1072453.54	HCL 119/2013; HCL 186/2019; Act de dezmembrare nr. 947/26.02.2020; CF nr. 57553 Caracal
1052		TEREN	Caracal, str. Pescărușului, nr. 2, jud. Olt. Teren intravilan. Suprafață = 37575,00 mp. Vecinătăți: N - Administrația Bazinală de Apă Olt; E - Administrația Bazinală de Apă Olt; S - Str. Pescărușului, Str. Ștrandului, V – Administrația Bazinală de Apă Olt, Municipiul Caracal			
1053		TEREN	Caracal, str. Gheorghe Doja, nr. 17A, jud. Olt. Teren intravilan. Suprafață = 81,39 mp. Vecinătăți: N - Str. Gheorghe Doja; E - Proprietăți particulare; S - Str. Crinului, V – Proprietăți particulare.			



PLAN DE AMPLASAMENT SI DELIMITARE A IMOBILULUI

SCALA 1:1000  
 (MTR/CM)

No. cadastral	Suprafata terenului	Adresa imobilului	
	3843	Localitatea: CARACAL, Street no. 102 DLT	
Casa Funciara nr.	UAT	CARACAL	

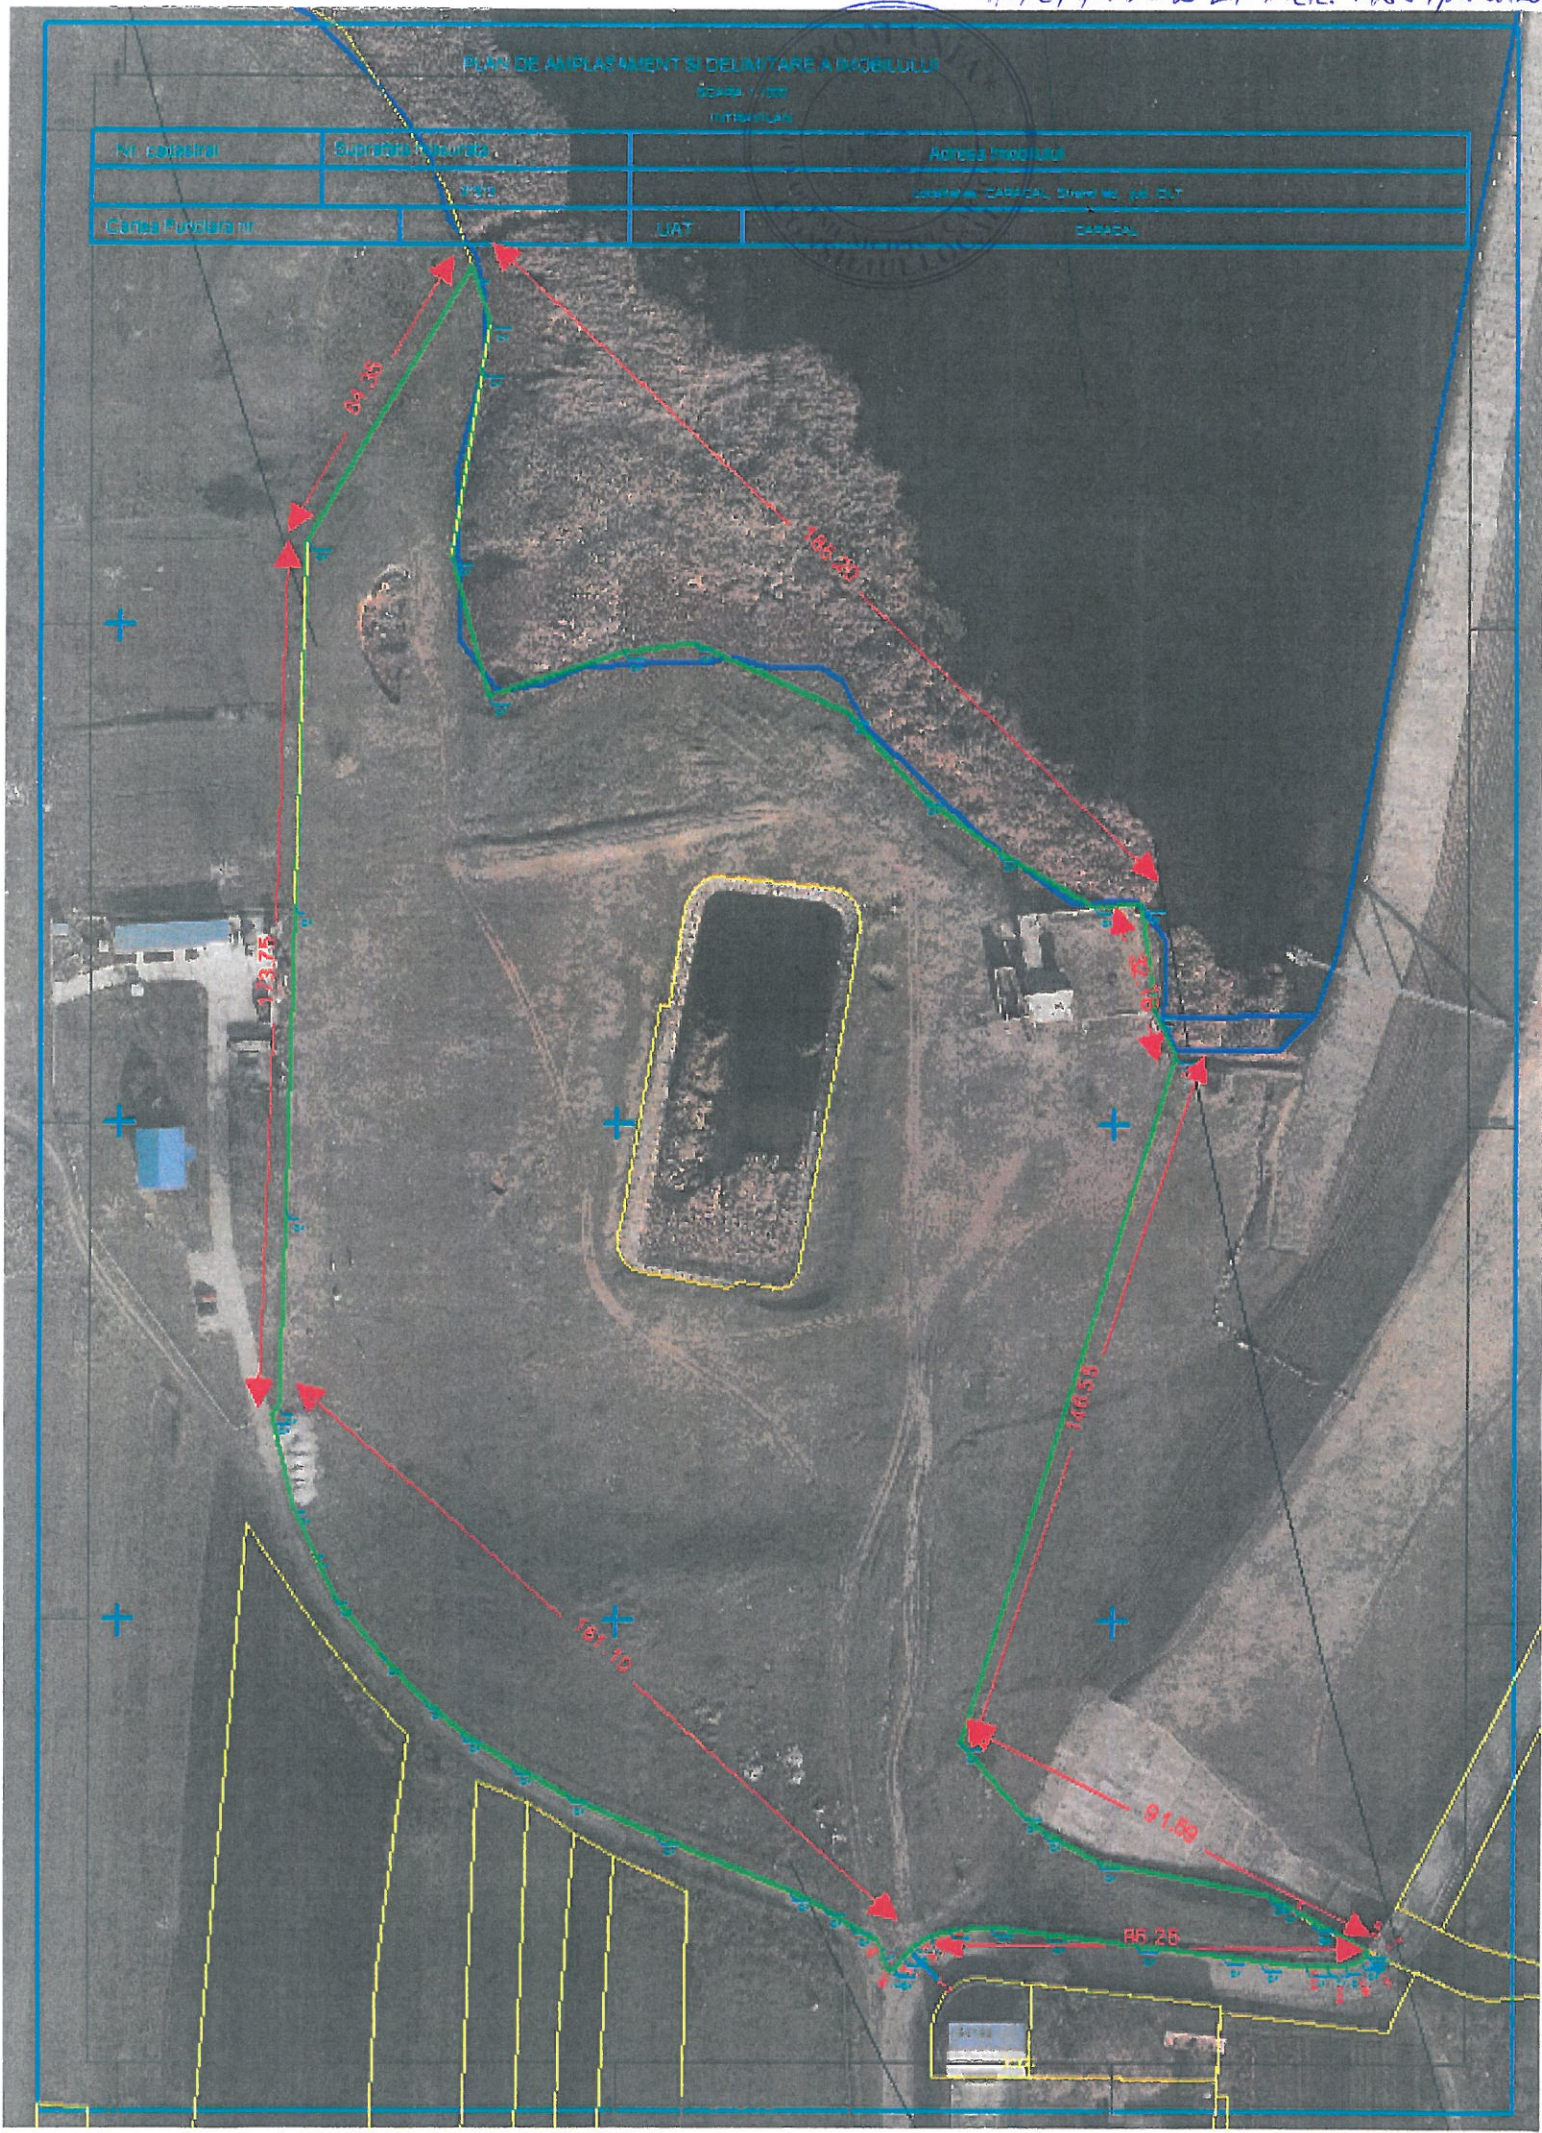






ANEXA NR. 3  
LA H.C.L. NR. 57/29.05.2020

## SCHIȚĂ DE AMPLASAMENT ȘI DELIMITARE A IMOBILULUI Titular **MUNICIPIUL CARACAL**

Nr. cadastral	Suprafața măsurată	Adresa imobilului	
-	<b>81,39 mp</b>	<b>Caracal, jud. Olt, Strada Gheorghe Doja, nr. 17A</b>	
Cartea Funciară nr.	-	UAT	<b>Caracal</b>

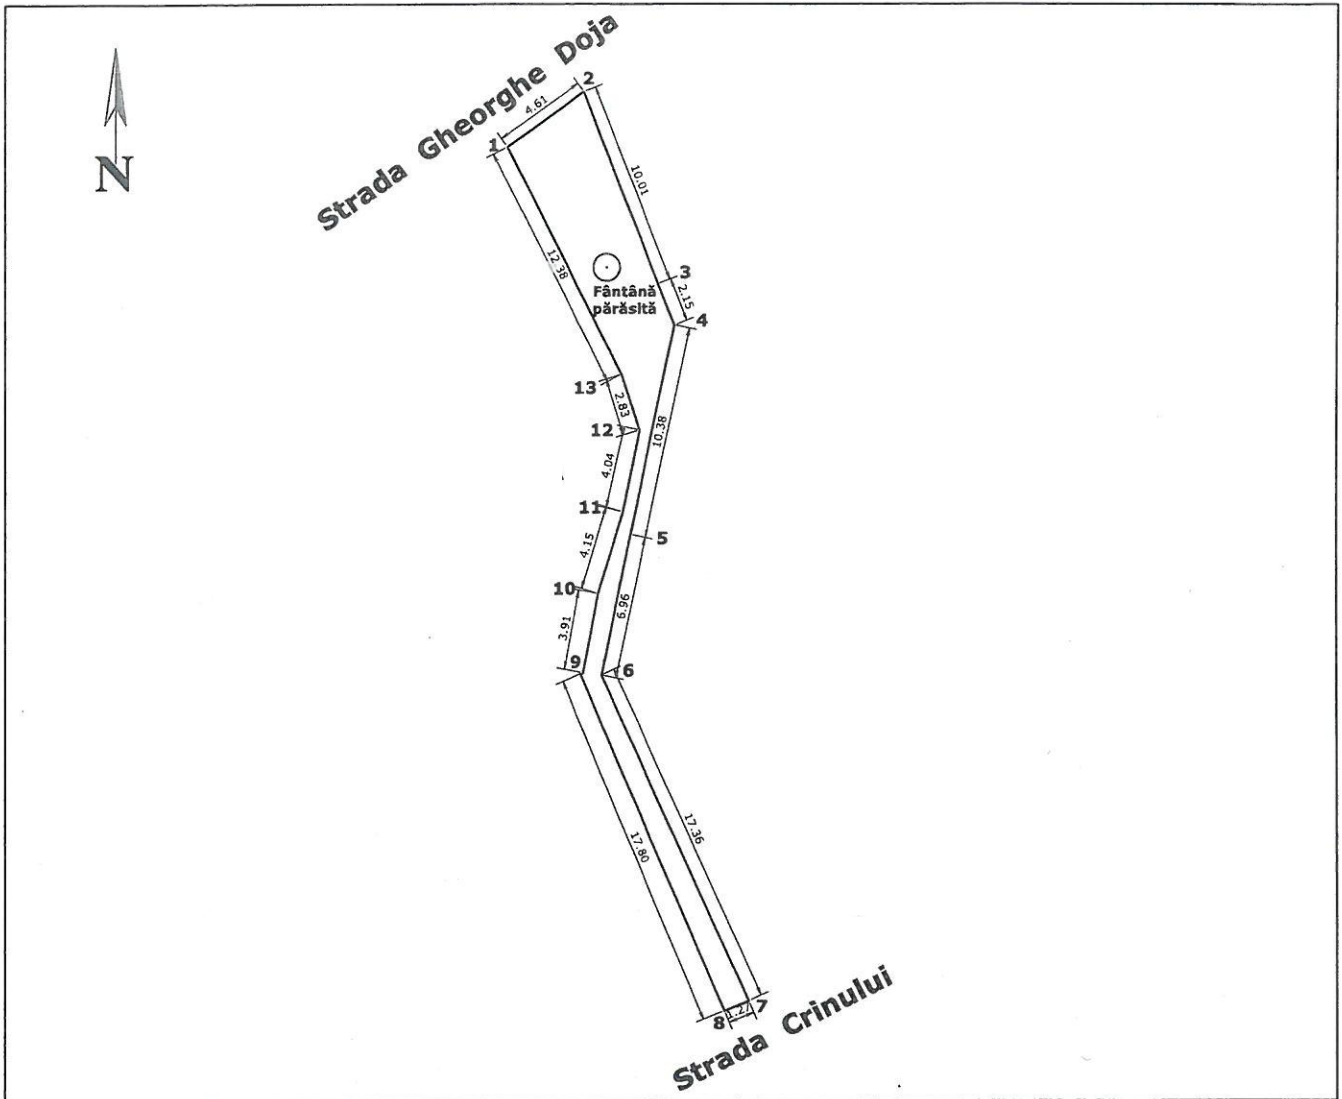

### A. Date referitoare la teren

Nr. parcela	Categoria de folosință	Suprafața [mp]	Valoarea de impozitare [lei]	Mențiuni
<b>1</b>	-	<b>81,39</b>	-	-
-	-	-	-	-
<b>Total</b>		<b>81,39</b>	-	-

### B. Date referitoare la construcții

Cod constr.	Suprafața construită la sol [mp]	Valoarea de impozitare [lei]	Mențiuni
-	-	-	-
-	-	-	-
-	-	-	-
<b>Total</b>		-	-

Executant:

**PRIMĂRIA MUNICIPIULUI  
CARACAL  
Biroul Registru agricol,  
Fond funciar, Cadastru**

Ing. Băloi Dănuț Alexandru

Ing. Ciunescu Stelian

Se confirma suprafața din măsurători; echipament GNSS - South 82T, eroarea maximă lănară mai mică decât 2 cm.

Data: 21.09.2018

INVENTAR DE COORDONATE "Sistem de Proiecție Stereografică 1970"			
Nr. punct	Nord (m)	Est (m)	Lungime (m)
1	290294.58	447313.95	12.38
2	290297.26	447317.71	4.61
3	290287.94	447321.35	10.01
4	290285.94	447322.13	2.15
5	290275.78	447319.99	10.38
6	290268.96	447318.59	6.96
7	290253.15	447325.74	17.36
8	290252.66	447324.57	1.27
9	290269.07	447317.76	17.80
10	290272.91	447318.42	3.91
11	290280.85	447319.64	4.15
12	291449.60	447320.42	4.04
13	290283.55	447319.58	2.83
-	-	-	-
-	-	-	-
-	-	-	-
-	-	-	-
-	-	-	-
-	-	-	-
-	-	-	-
-	-	-	-

Suprafața măsurată = **81.39** mp  
Suprafața din act = -