



VERIFICATOR/ EXPERT	NUME	Semnatura	CERINTA	REFERAT/EXPERTIZA NR./DATA
Desenat	Ing. Padina Constantin			
Proiectat	Ing. Padina Constantin			
Sef proiect	Arh. Ionescu Aurel	Semnatura		
		Data:	2020	
Specificatie	Nume	Scara:	1:500	
		Titlu proiect:	Cladire locuinta P+1E, bransament si imprejurire teren, Mun. Caracal, str. Trandafirilor, Mun. Caracal, Str. Trandafirilor, Nr. 13, Jud. Olt	
Planşa nr.	SC 06	Reglementare circulație pe parcela		

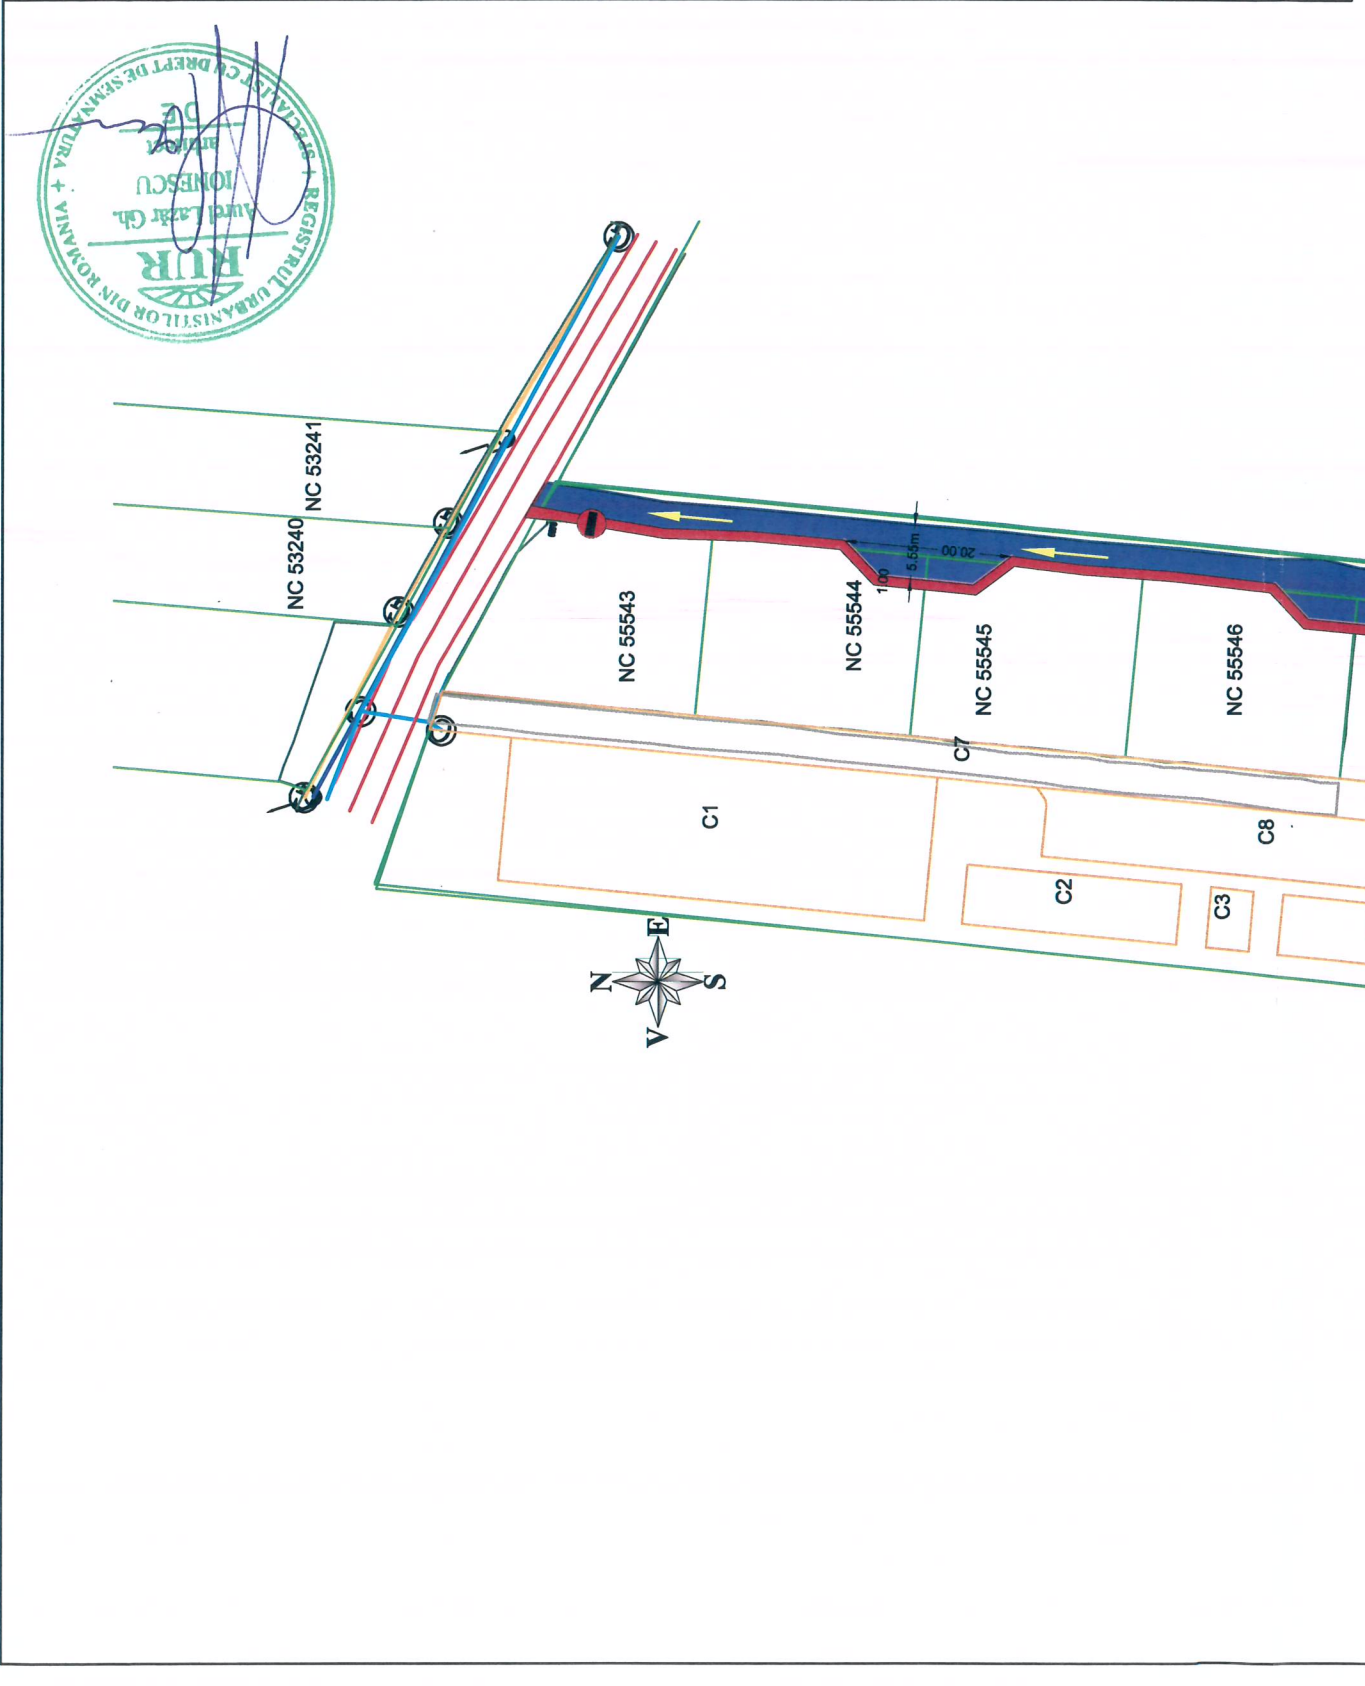



- Trotuar
- Parte carosabila
- Drum pietruit
- Retea gaze existente
- Retea electrica existente
- Retea apa existente
- Limita cadastru
- Stalp beton
- camion canalizare
- camion gaze

PROFIL TRANSVERSAL I

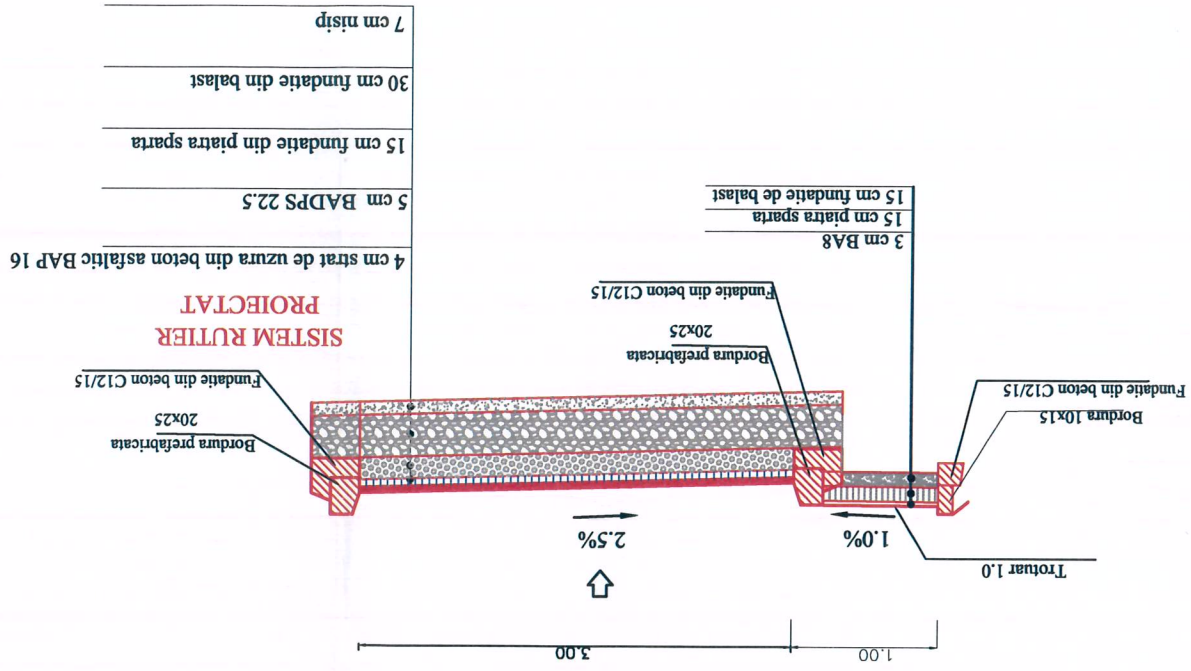

VERIFICATOR/EXPERT	NUME	Semnatura	CERINTA	REFERAT/EXPERTIZA NR./DATA
Desenat	Ing. Padina Constantin			
Proiectat	Ing. Padina Constantin			
Sej proiect	Arh. Ionescu Aurel			
Specificatie	Nume	Scara	1:20	Faza: P.U.Z
		Titlu proiect:	Cladire locuinta P+1E, bransament si imprejmuire teren, Mun. Caracal, str. Trandafirilor, Mun. Caracal, Str. Trandafirilor, Nr. 13, Jud. Olt	Planşa nr. SC 05
		Beneficiar:	Com. Obarsia, sat Obarsia Noua, str. Mihai Viteazul nr. 14, Jud. Olt	
			S.C. ARHI STIL CONCEPT S.R.L. 28/67/2011 C.U.I 28013302 str. G-ral Aurel Adea, nr. 25 e-mail: arhistilconcept@yahoo.com Mun. Slatina, jud. OLT	Proiect nr. 58/2020



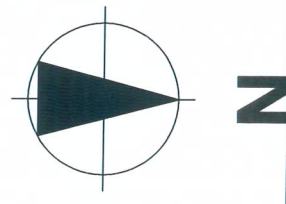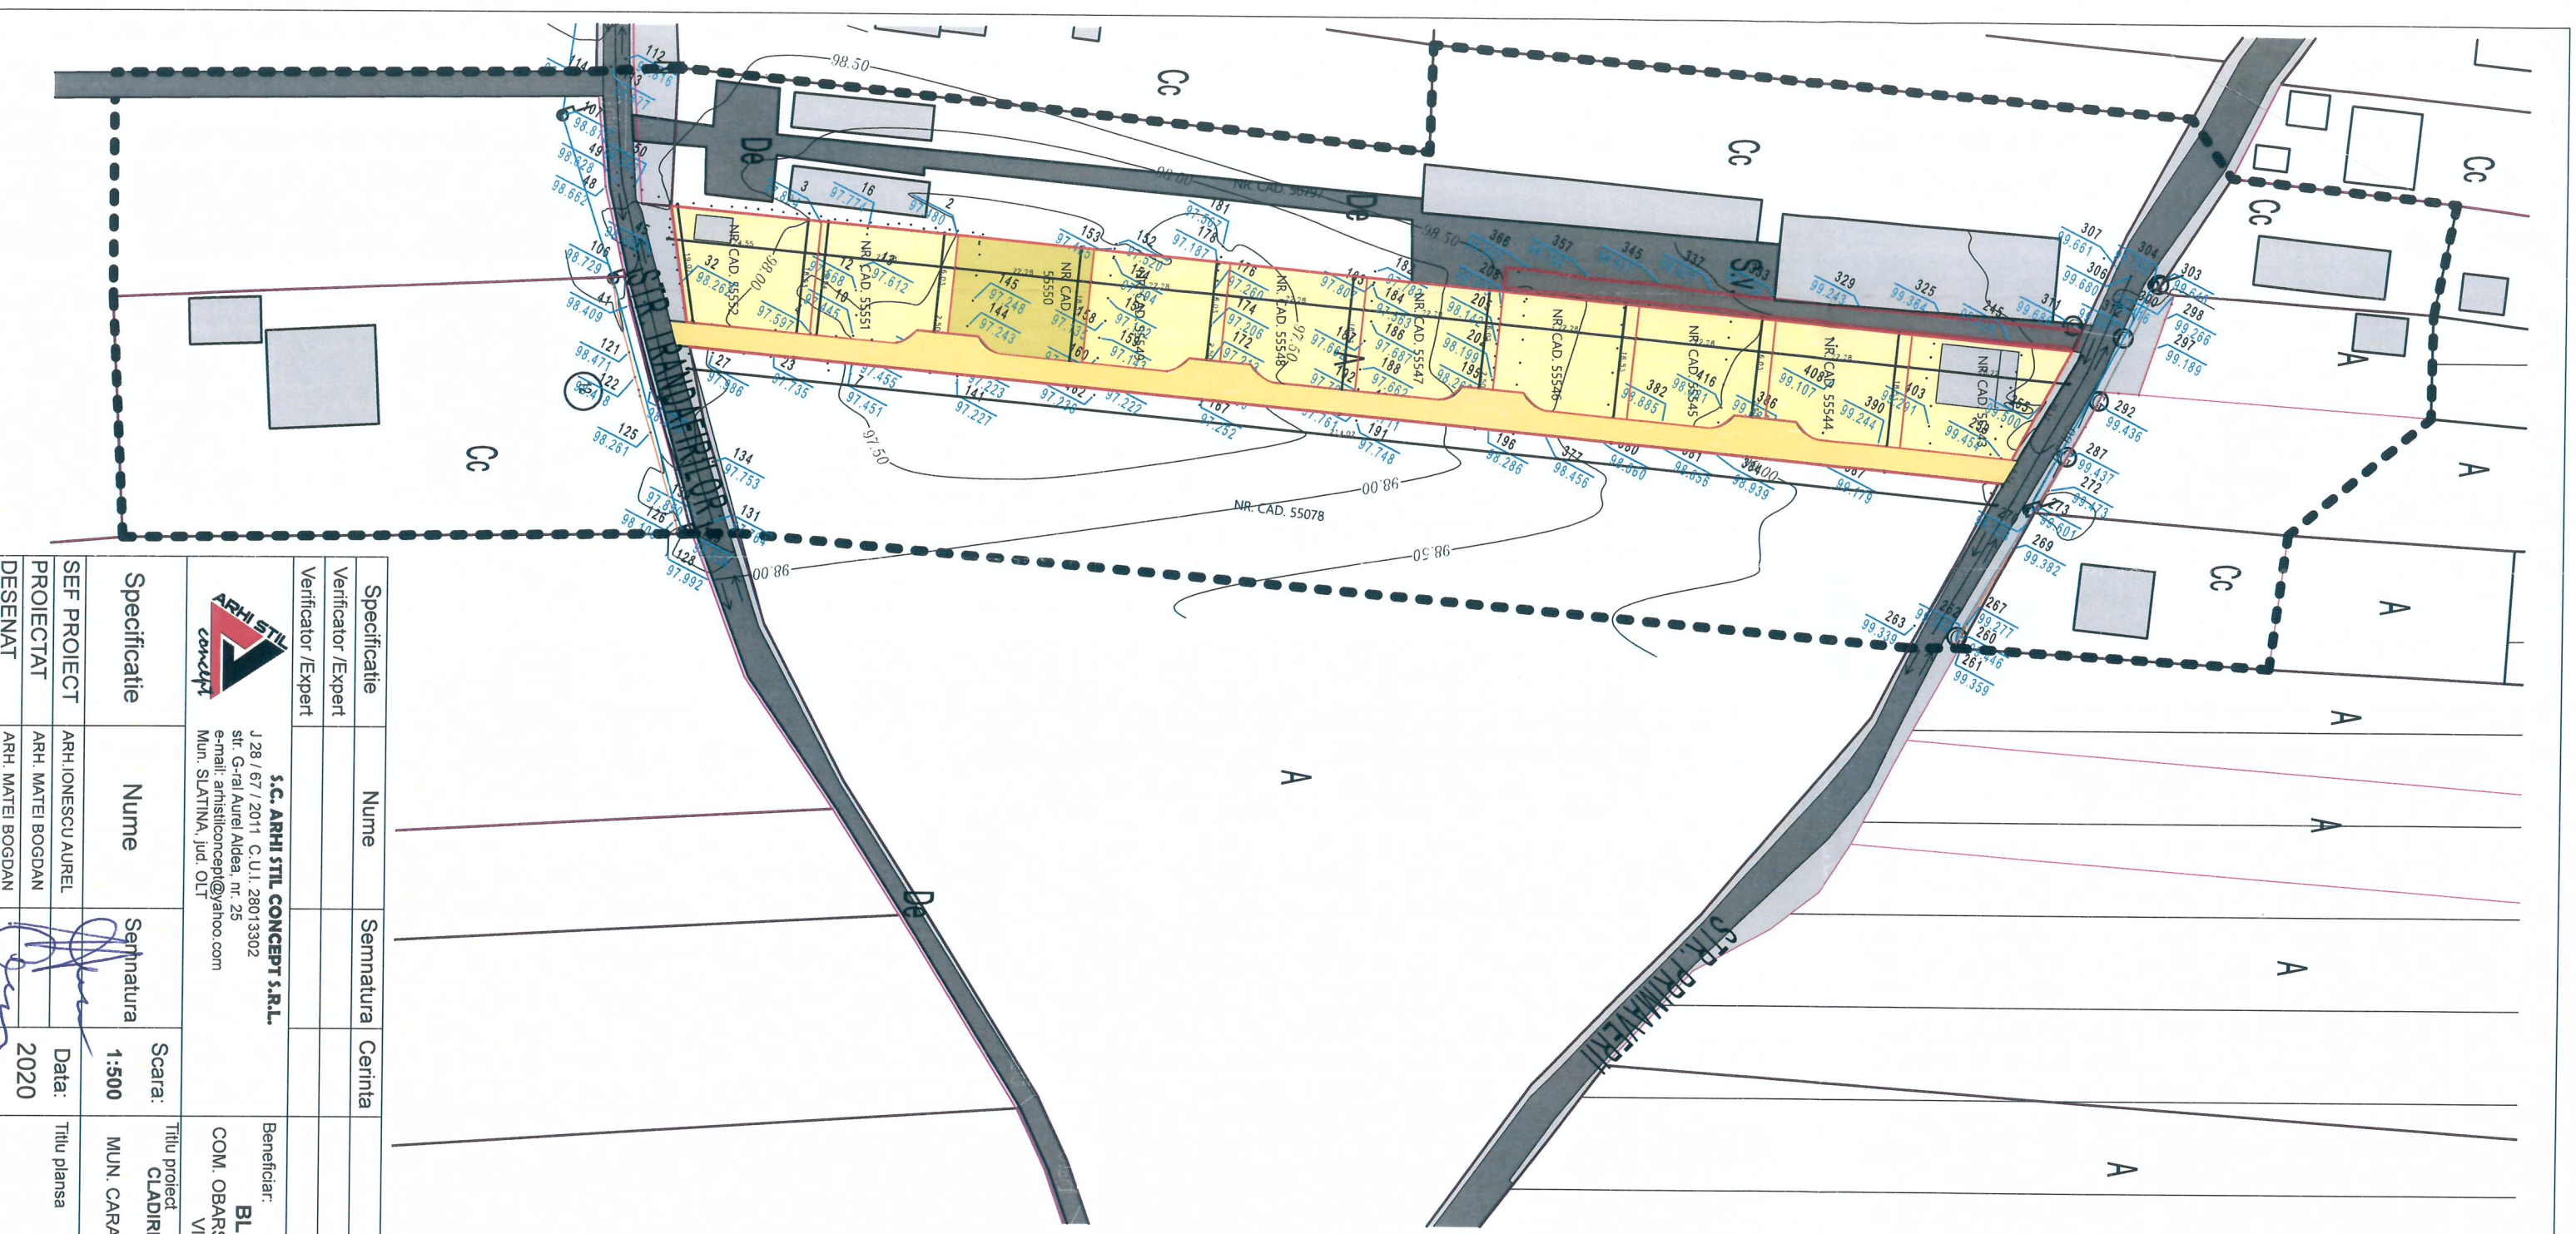

LEGENDA

- - LIMITA ZONA STUDIATA PRIN P.U.Z.
- - LIMITA TEREN CARE A GENERAT STUDIUL P.U.Z.
- - LIMITE PROPRIETATI PRIVATE
- - DOMENIU PUBLIC
- - ZONA CIRCULATII CAROSABILE SI PIETONALE EXISTENTE
- - PROPRIETATI PRIVATE ALE PERDANTELOR FIZICE SI JURIDICE ZONA STUDIULUI
- - LOCUINTE SI EDUCATIONAL
- - COPII SI ANCIANI
- - TERENURI CARE FAC OBIECTUL STUDIULUI
- - PUI, APARTINAND INTRAVILANULUI MUN. CARACAL
- - PROPRIETATE PRIVATA A PERDANTEI FIZICE BLEJAN MIHAI-MIRCEA ZONA TERENI ARABILI - TERENURI APARTINAND INTRAVILANULUI MUN. CARACAL, CATEGORIA "ARABIL" PROPUSE PENTRU REALIZAREA INVESTITIEI "CONSTRUIRE LOCUINTA P+1, BRANSAMENTE SI IMPREMIURE TEREN"
- - CONSTRUCTIE EXISTENTE
- - SENS DE CIRCULATIE AUTO
- - DRUM COPROPRIETATE DESCHIS CIRCULATIEI PUBLICE UTR 1 (TRANSPORT RUTIER)

Specificatie	Nume	Semnatura	Cerinta	Referat /Expertiza	Nr./Data
Verificator /Expert					
Verificator /Expert					
<p>S.C. ARHI STIL CONCEPT S.R.L.</p> <p>J 28 / 67 / 2011 C.U.I. 28013302 str. G-ral Aurel Aidea, nr. 25 e-mail: arhstilconcept@yahoo.com Mun. SLATINA, jud. OLT</p>					
<p>Beneficiar: BLEJAN MIHAITA-MIRCEA COM. OBARSIA, SAT OBARSIA NOUA, STR. MIHAI VITEAZUL, NR. 14, JUD. OLT</p>					
<p>Proiect nr.: 58/2020</p>					
Specificatie	Nume	Scara:	Data:	Titlu proiect	Faza:
SEF PROIECT	ARH IONESCU AUREL	1:500	2020	CLADIRE LOCUINTA P+1E, BRANSAMENTE SI IMPREMIURE TEREN	P. U. Z.
PROIECTAT	ARH. MATEI BOGDAN			MUN. CARACAL, STR. TRANDAFILOR, NR 13, JUD. OLT	
DESENAT	ARH. MATEI BOGDAN			CIRCULATII	Planșa nr.: U.08

