


PUZ - INVESTITII DE INTERES PUBLIC PE AMPLASAMENTUL DIN STRADA MIHAI VITEAZUL NR.73A

Beneficiari: U.A.T. MUNICIPIUL CARACAL

0. ÎNCADRAREA ÎN ZONĂ



ÎNCADRAREA ÎN P.U.G.

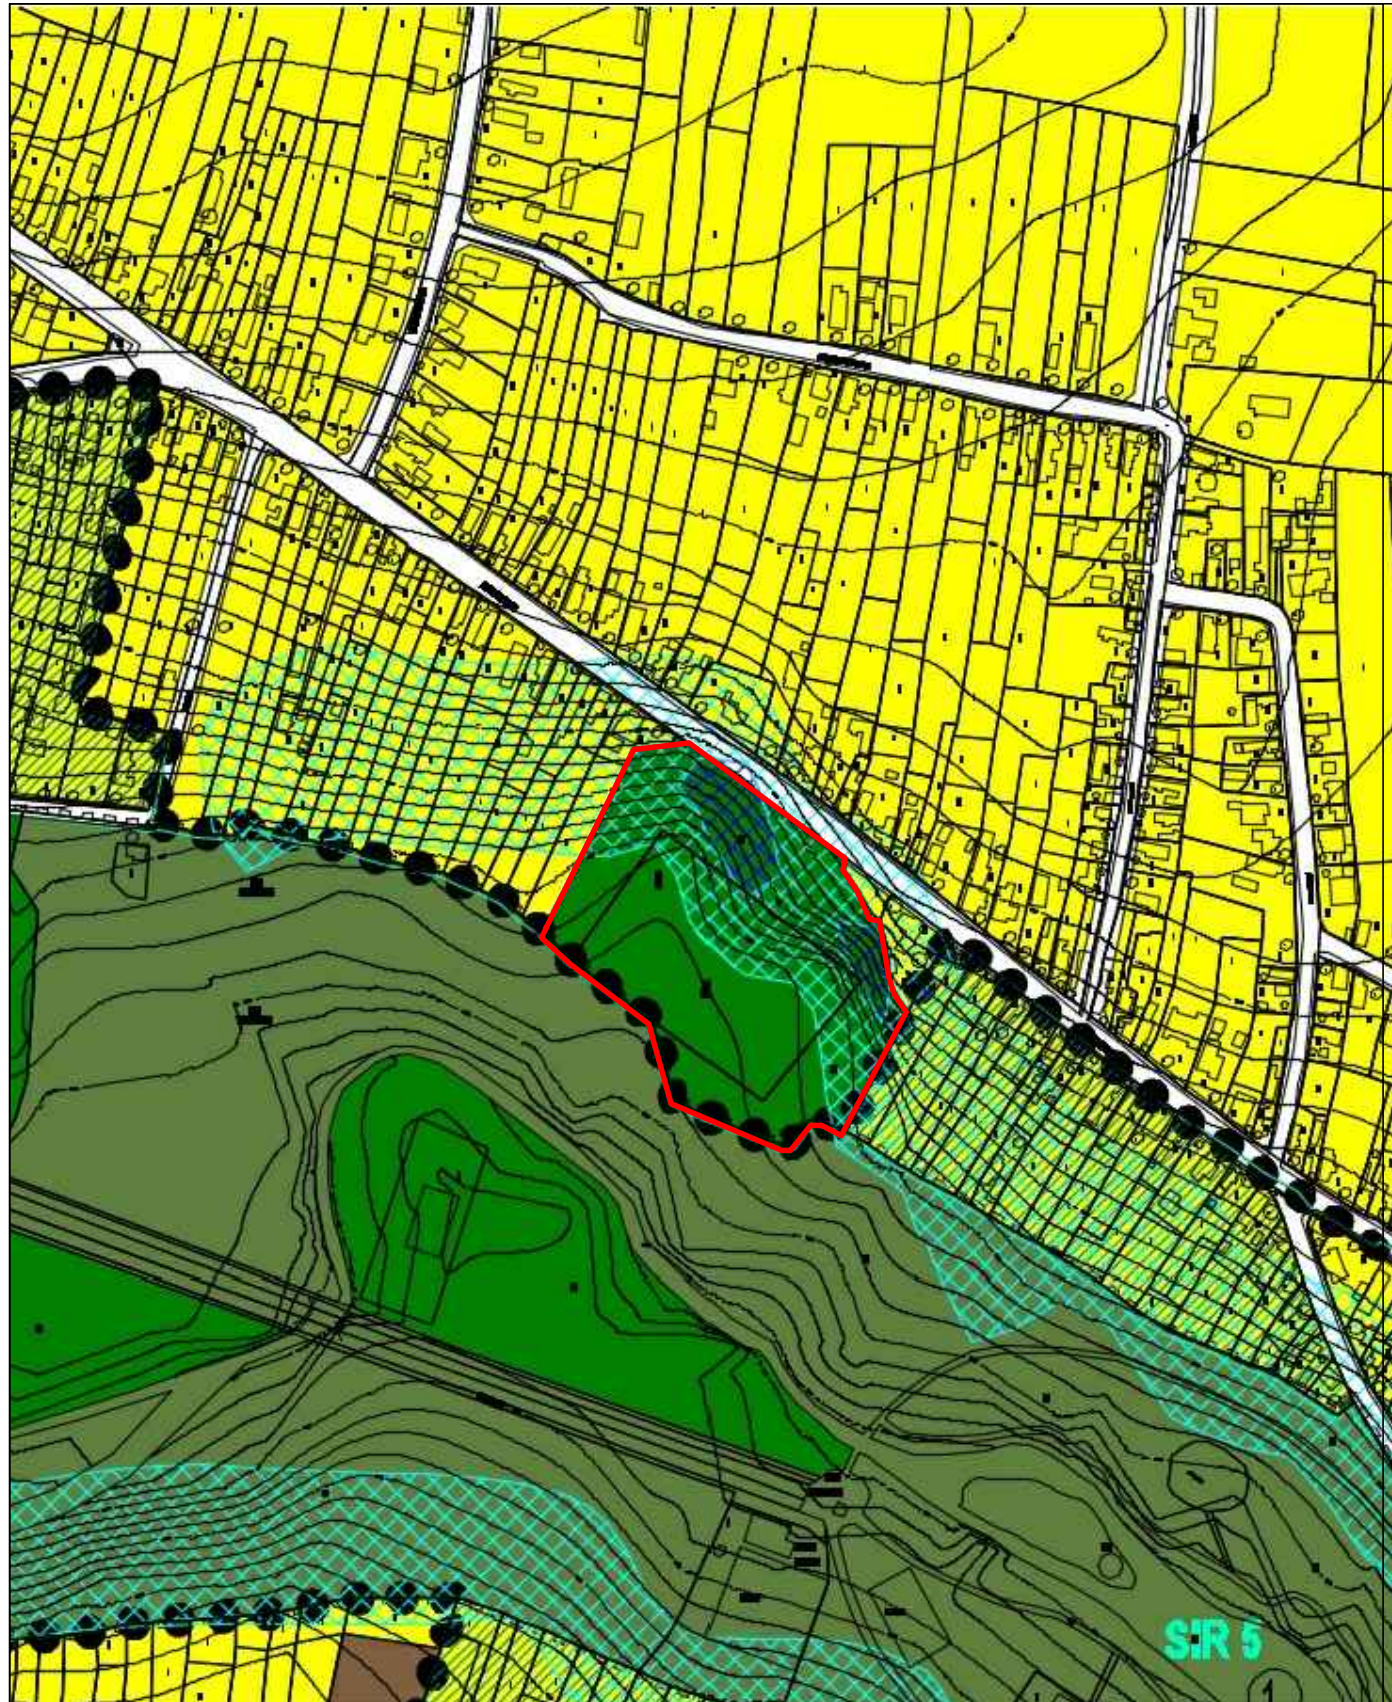

ÎNCADRAREA ÎN ZONĂ



ÎNCADRAREA ÎN ZONĂ

Expert tehnic					
Verificator tehnic atestat					
VERIFICATOR / EXPERT	NUME	SEMNAȚURA	CERINȚA	REFERAT / EXPERTIZA NR. / DATA	
		S.C. ANGELA BUȘCĂ ARCHITECTURE S.R.L. CUI 39831471		Beneficiar: U.A.T. MUNICIPIUL CARACAL Sediul: Mun. Caracal, str. Piata Victoriei, nr. 10, jud. Olt Ampl. Mun. Caracal, str. Mihai Viteazul, nr. 73A, jud. Olt	Proiect nr. 55 / 2021
SPECIFICATIE	NUME	SEMNAȚURA	Scara:	Titlu proiect: PLAN URBANSIMTIC ZONAL (PUZ) SI REGULAMENT LOCAL DE URBANSIM (RLU) AFERENT PENTRU "INVESTITII DE INTERES PUBLIC PE AMPLASAMENTUL DIN STRADA MIHAI VITEAZUL NR. 73A"	Faza:
SEF PROIECT	arh.urb. Angela Bușcă		1:5000		PUZ
PROIECTANT	arh.urb. Angela Bușcă		Data:	Titlu plansa: ÎNCADRARE ÎN ZONĂ	Plansa nr.
DESENAT	arh.urb. Angela Bușcă		2021		U0

