
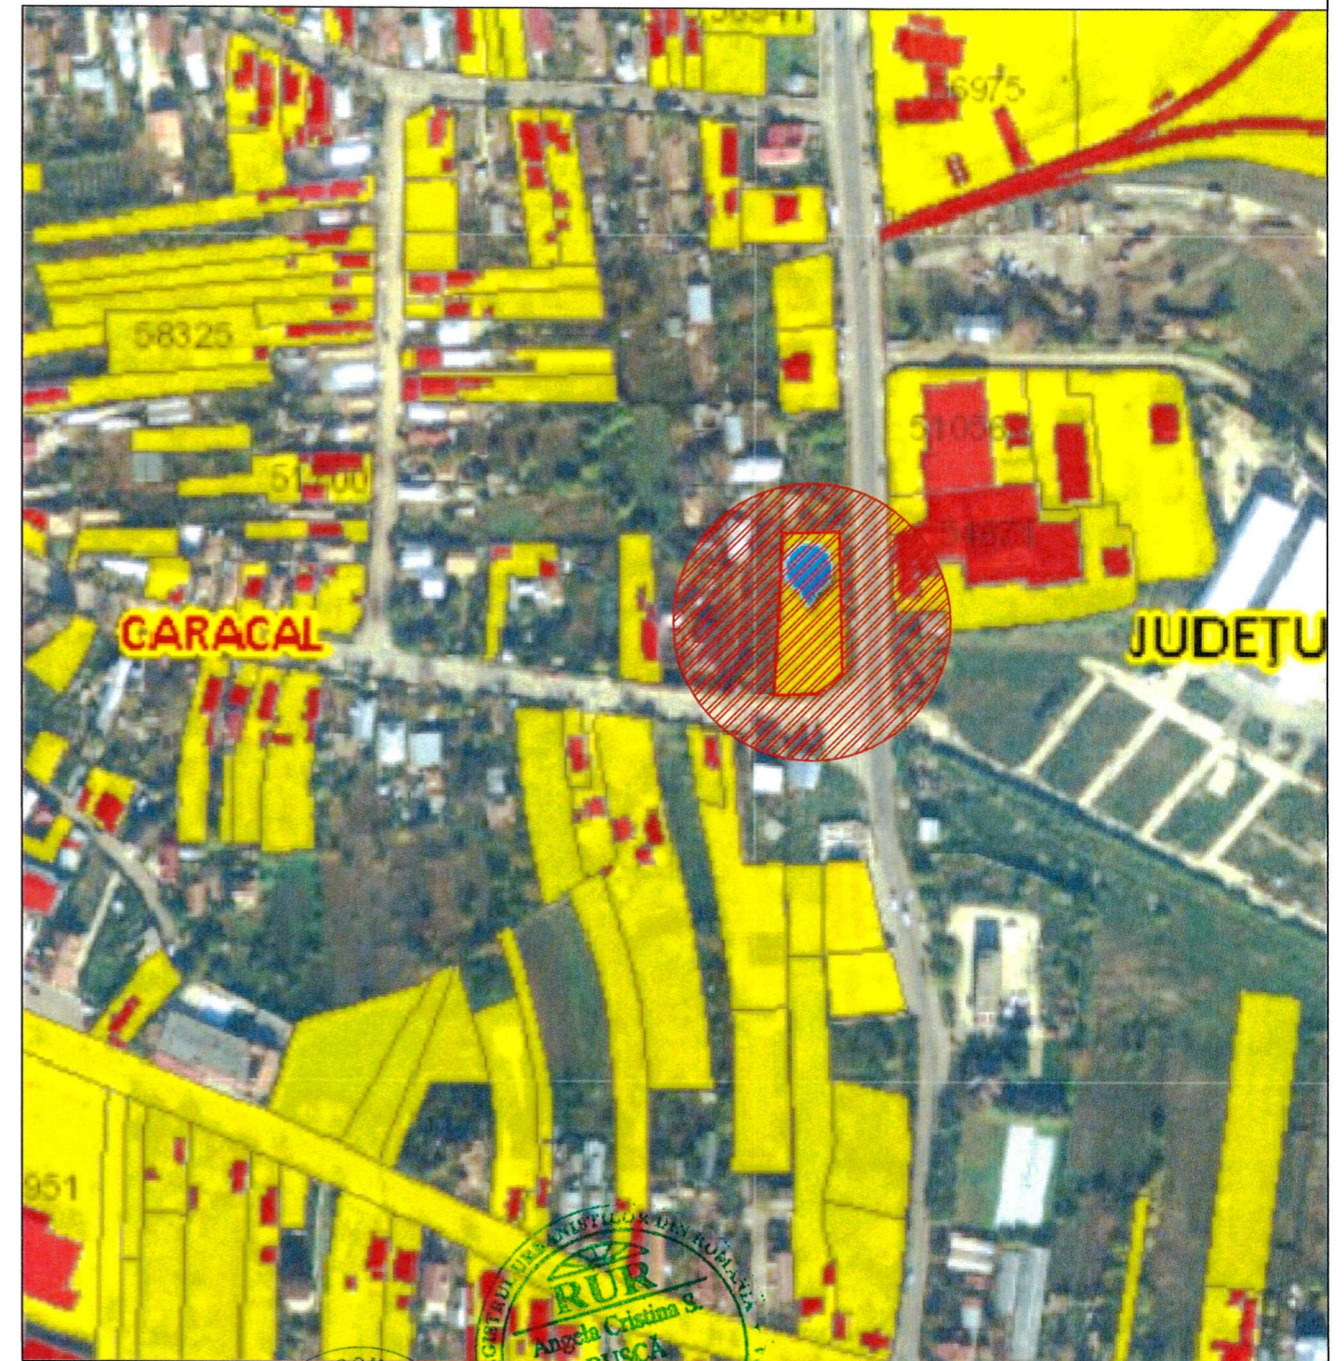



**PLAN URBANISTIC ZONAL (PUZ) SI REGULAMENT LOCAL DE URBANISM (RLU) AFERENT IN VEDEREA REALIZarii INVESTITIEI "SPALATORIE AUTO CU 6 POSTURI, VULCANIZARE AUTO SI CLADIRE CU DESTINATIE MIXTA (BIROURI, SPATIU TEHNIC SI CAFE-BAR PENTRU CLIENTII SPALATORIEI AUTO), PE BULEVARDUL ANTONIUS CARACALLA, NR. 163, MUNICIPIUL CARACAL, JUDETUL OLT**

Beneficiari: CONSTANTIN MIRCEA  
CONSTANTIN CRISTINA LORENA

0. INCADRARE

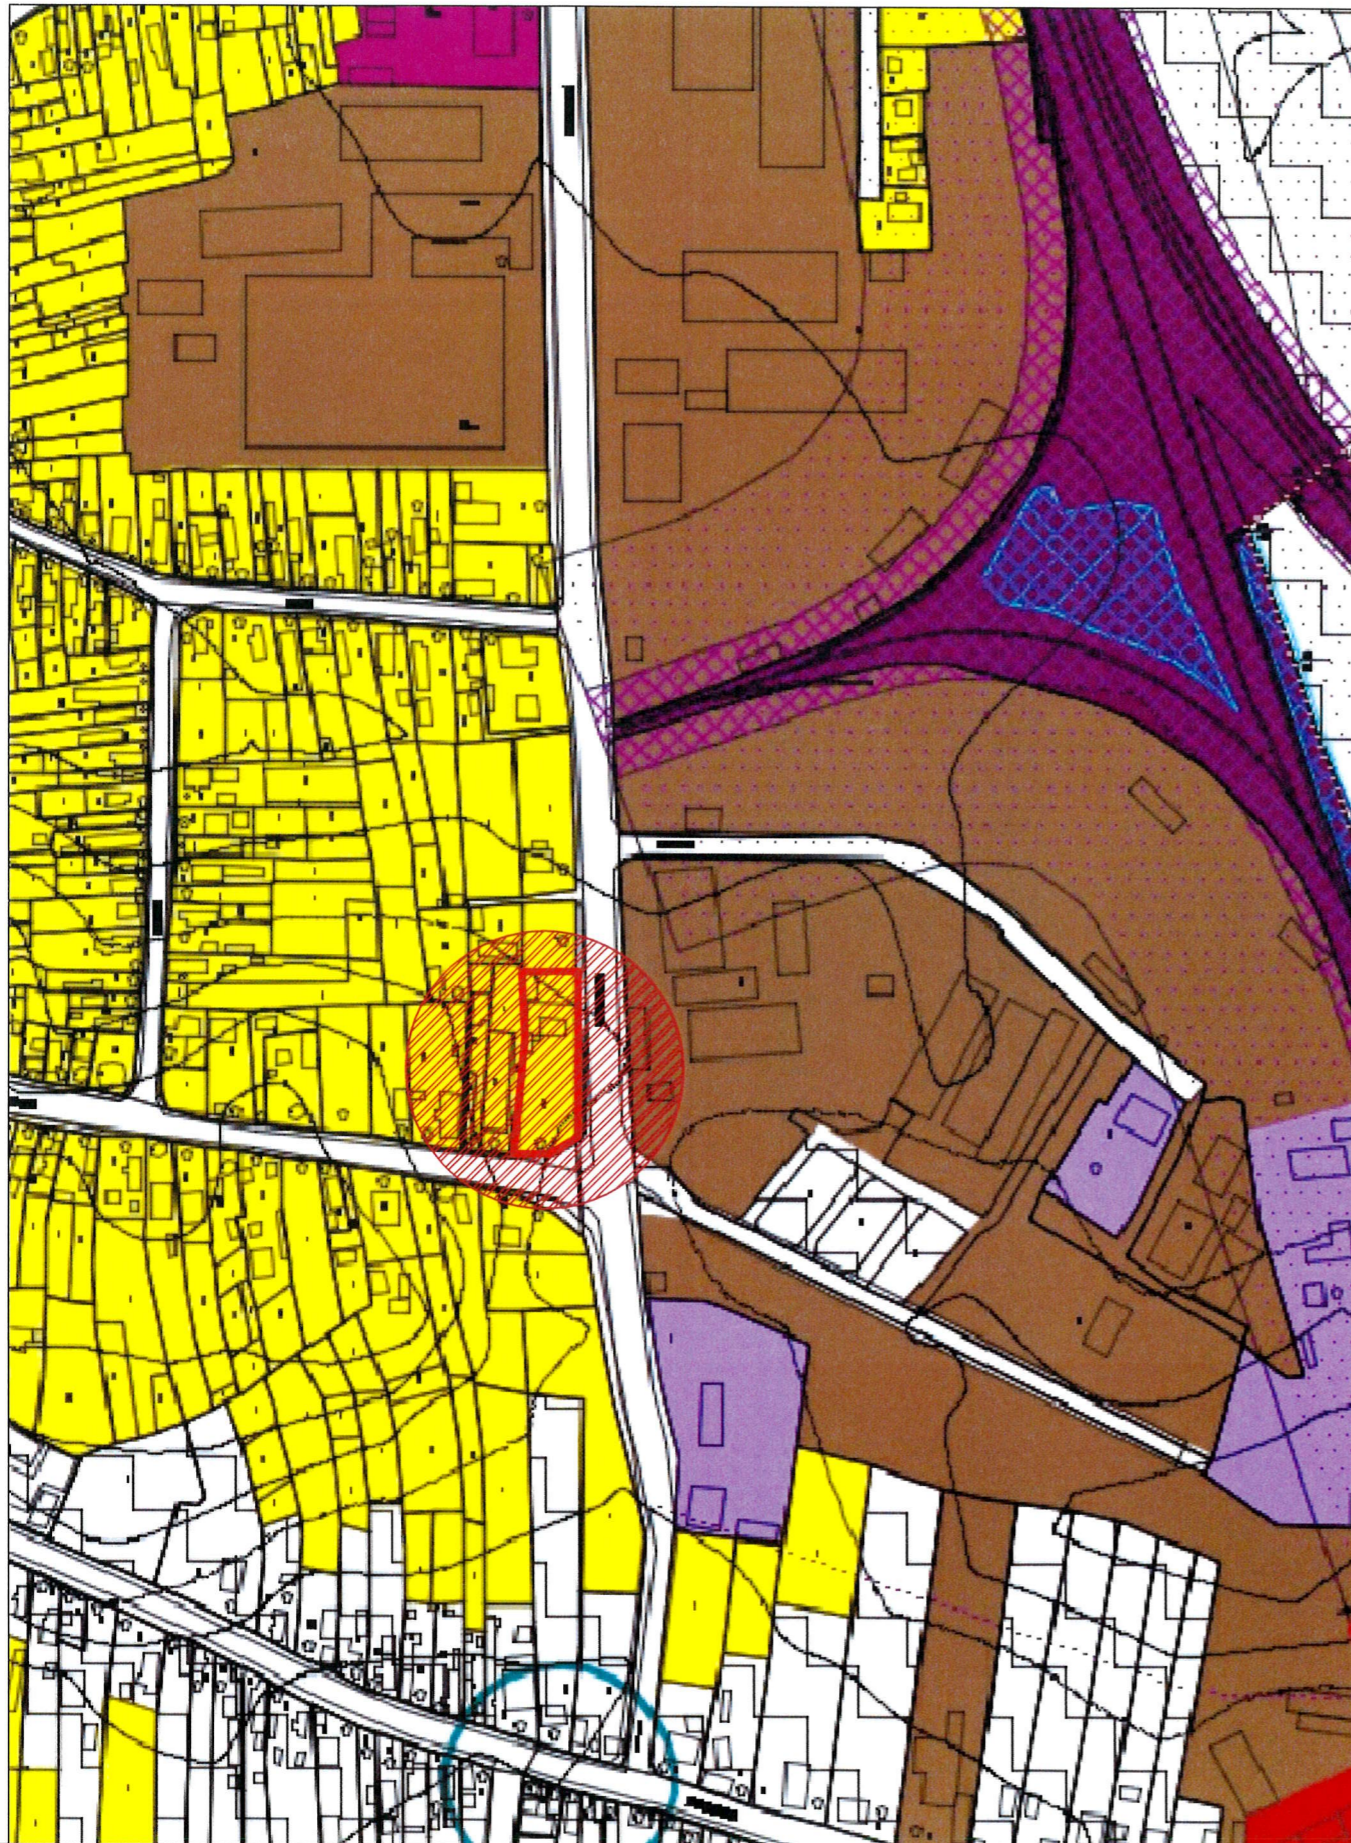

ÎNCADRAREA

Expert tehnic					
Verificator tehnic atestat					
VERIFICATOR /EXPERT	NUME	SEMNTURA	CERINTA	REFERAT / EXPERTIZA NR./ DATA	
	 S.C. ANGELA BUȘCĂ ARCHITECTURE S.R.L. CUI 39831471			Beneficiari:	CONSTANTIN MIRCEA CONSTANTIN CRISTINA LORENA Mun. Caracal, str. Buzesti, nr. 7, jud. Olt
					Proiect nr. 14 / 2021
SPECIFICATIE	NUME	SEMNTURA	Scara:	Titlu proiect:	Faza:
SEF PROIECT	arh.urb. Angela Bușcă		1:5000	PLAN URBANISTIC ZONAL (PUZ) SI REGULAMENT LOCAL DE URBANISM (RLU) AFERENT IN VEDEREA REALIZarii INVESTITIEI "SPALATORIE AUTO CU 6 POSTURI, VULCANIZARE AUTO SI CLADIRE CU DESTINATIE MIXTA (BIROURI, SPATIU TEHNIC SI CAFE-BAR PENTRU CLIENTII SPALATORIEI AUTO), PE BULEVARDUL ANTONIUS CARACALLA, NR. 163, MUNICIPIUL CARACAL, JUDETUL OLT	STUDIU DE OPORTUNITATE
PROIECTANT	arh.urb. Angela Bușcă		Data:	Titlu plansa:	Plansa nr.
DESENAT	arh.urb. Angela Bușcă		2021	ÎNCADRARE ÎN ZONĂ	U0