


PUZ - EXTINDEREA INTRAVILANULUI MUNICIPIULUI CARACAL, JUDETUL OLT IN SCOPUL REALIZarii INVESTIEI CAFE BAR CU LOCUINTA LA ETAJ SI AMENAJARE TEREN DE SPORT

T14, T15, Parcela 61, mun. Caracal, jud. Olt

BENEFICIAR: MINCIOAGA LIVIA, MINCIOAGA NICUSOR

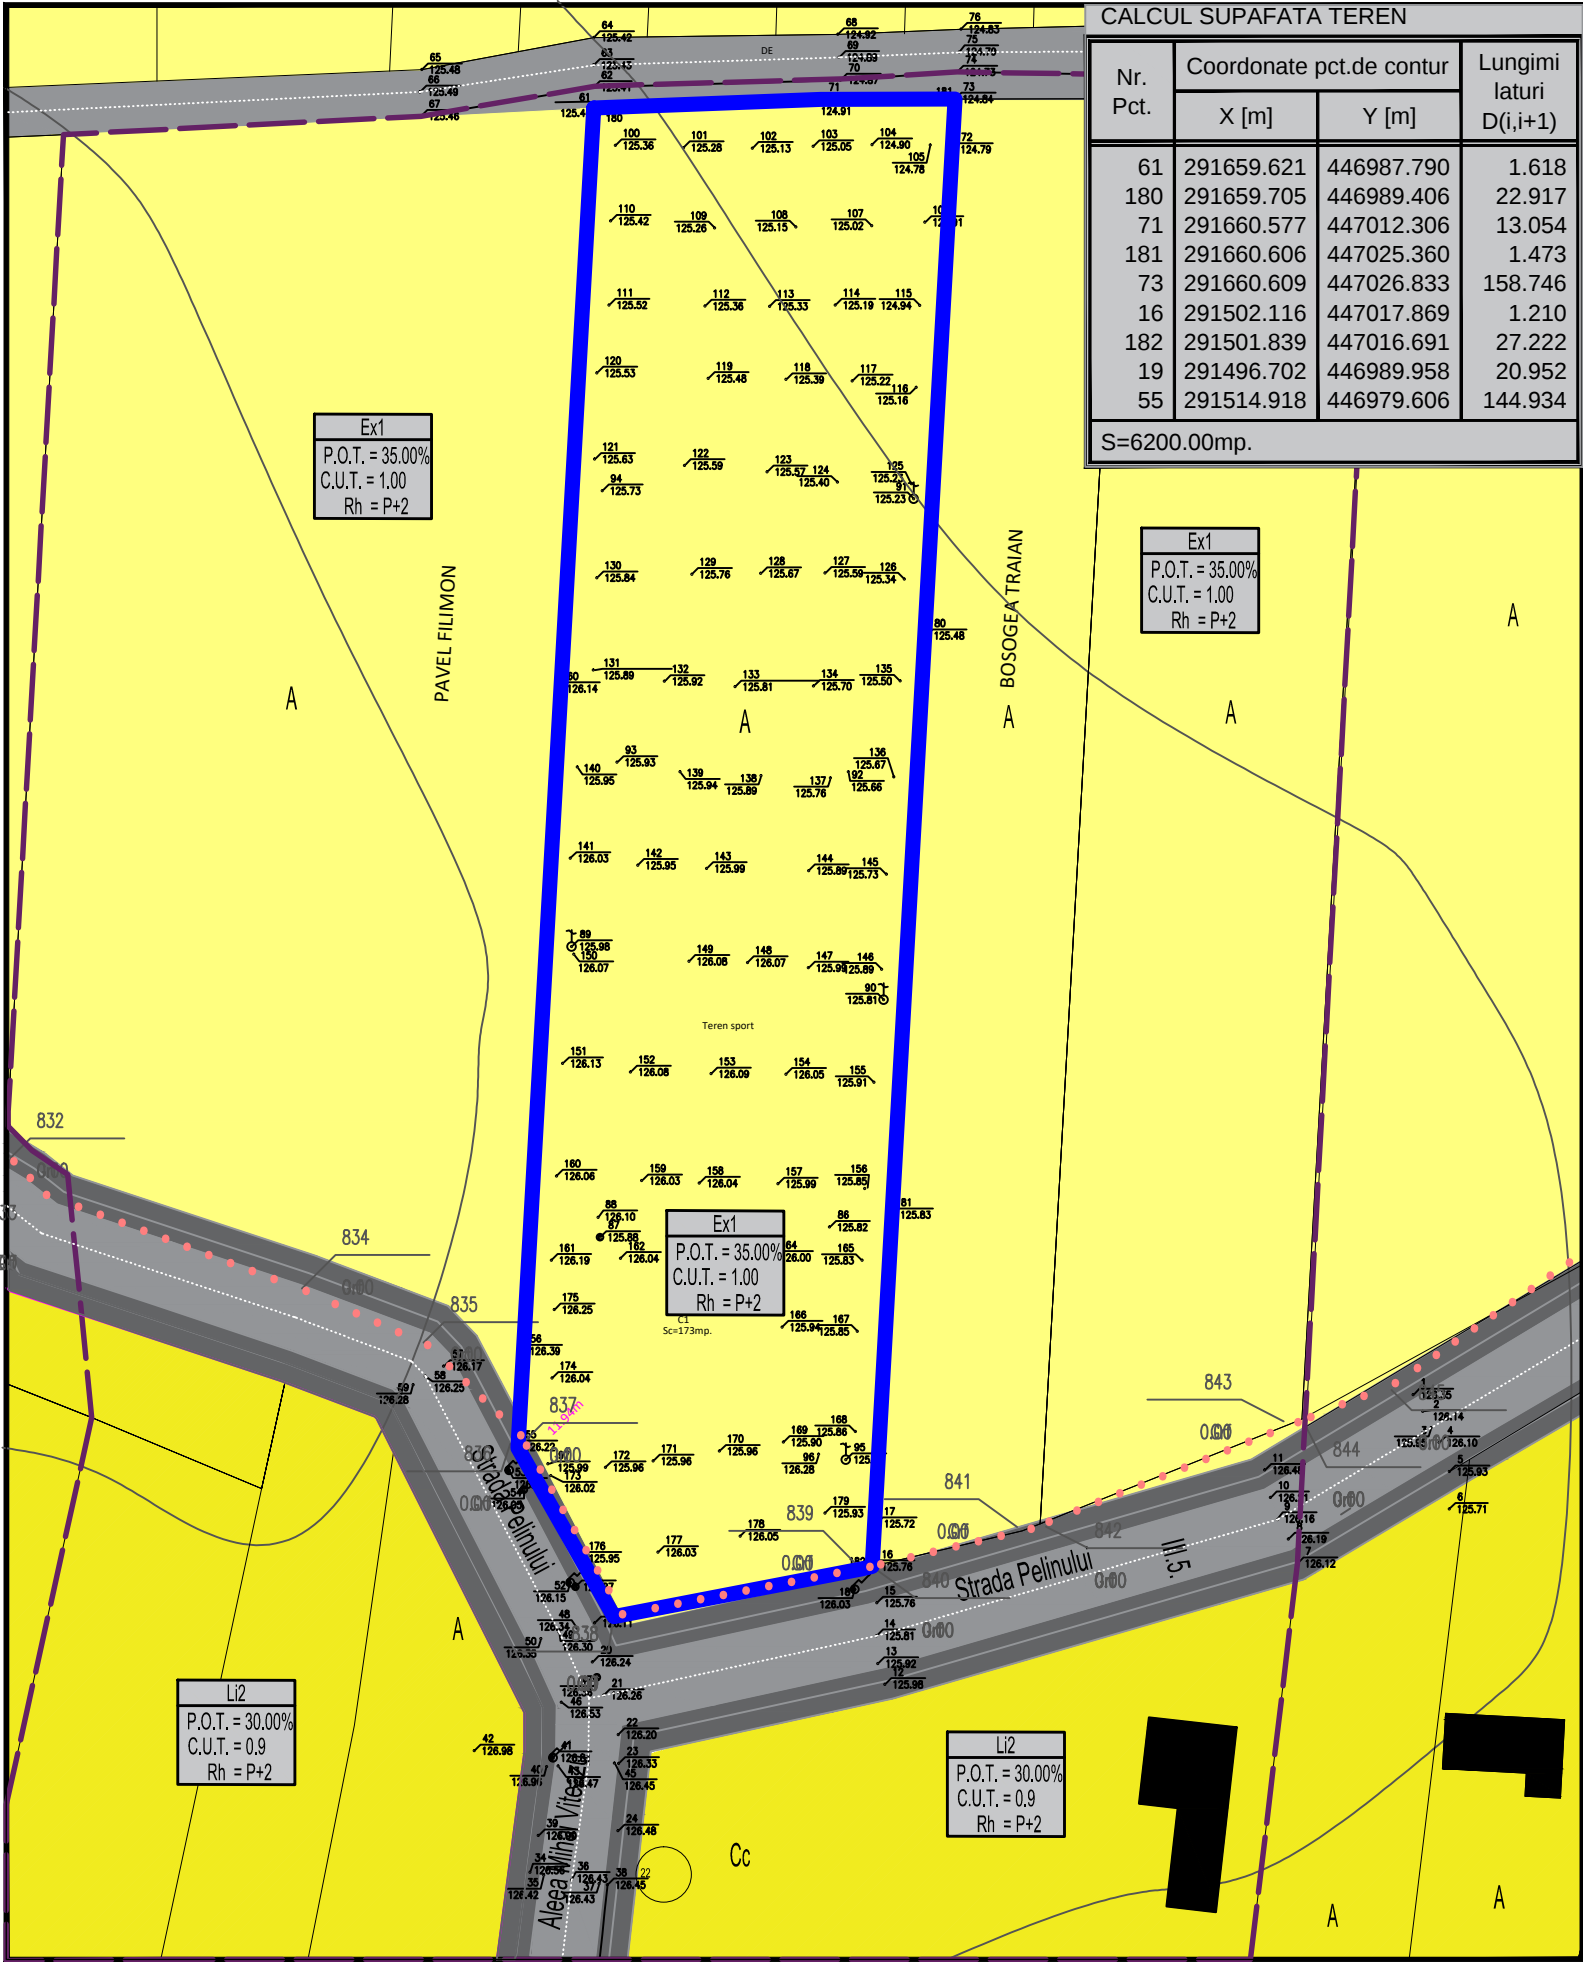

CALCUL SUPAFATA TEREN			
Nr. Pct.	Coordonate pct.de contur		Lungimi laturi D(i,i+1)
	X [m]	Y [m]	
61	291659.621	446987.790	1.618
180	291659.705	446989.406	22.917
71	291660.577	447012.306	13.054
181	291660.606	447025.360	1.473
73	291660.609	447026.833	158.746
16	291502.116	447017.869	1.210
182	291501.839	447016.691	27.222
19	291496.702	446989.958	20.952
55	291514.918	446979.606	144.934
S=6200.00mp.			

LEGENDĂ

- Limită zona studiată
- Limită intravilan existent
- Limită teren care a generat PUZ
- Teren proprietate privată MINCIOAGA LIVIA SI MINCIOAGA NICUSOR ; S=6200mp
- Limita teren ce se doreste a se introduce in intravilan S=6200,00 mp
- Limite parcele
- Circulație carosabilă
- Circulație pietonală / accidental carosabilă
- Construcții existente
- EX1 -Subzone destinate agriculturii (teren extravilan)
- Li2-Subzone locuinte individuale si colective mici, cu maxim P+2 niveluri, in ansambluri preponderent rezidentiale

PLAN DE SITUATIE

Expert tehnic					
Verificator tehnic atestat					
VERIFICATOR/EXPERT	NUME	SEMNUMATURA	CERINTA	REFERAT / EXPERTIZA NR./ DATA	
S.C. ANGELA BUȘCĂ ARCHITECTURE S.R.L. CUI 39831471				Beneficiari: MINCIOAGA LIVIA MINCIOAGA NICUSOR str. Gheorghe Lazar, nr. 7, mun. Caracal, jud. Olt	Proiect nr. 37 / 2021
SPECIFICAȚIE	NUME	SEMNUMATURA	Scara:	Titlu proiect: PUZ - EXTINDEREA INTRAVILANULUI MUNICIPIULUI CARACAL, JUDETUL OLT IN SCOPUL REALIZarii INVESTIEI CAFE BAR CU LOCUINTA LA ETAJ SI AMENAJARE TEREN DE SPORT T14, T15, Parcela 61, mun. Caracal, jud. Olt	Faza: STUDIU DE OPORTUNITATE
SEF PROIECT	c.arh.urb. Angela Bușcă		1:500		
PROIECTANT	c.arh.urb. Angela Bușcă				
DESENAT	c.arh.urb. Angela Bușcă		Data: 2021	Titlu plansa: SITUATIA EXISTENTA - PLAN DE SITUATIE	Plansa nr. U1