



T14, T15, Parcela 61, mun. Caracal, jud. Olt
BENEFICIAR: MINCIOAGA LIVIA, MINCIOAGA NICUSOR

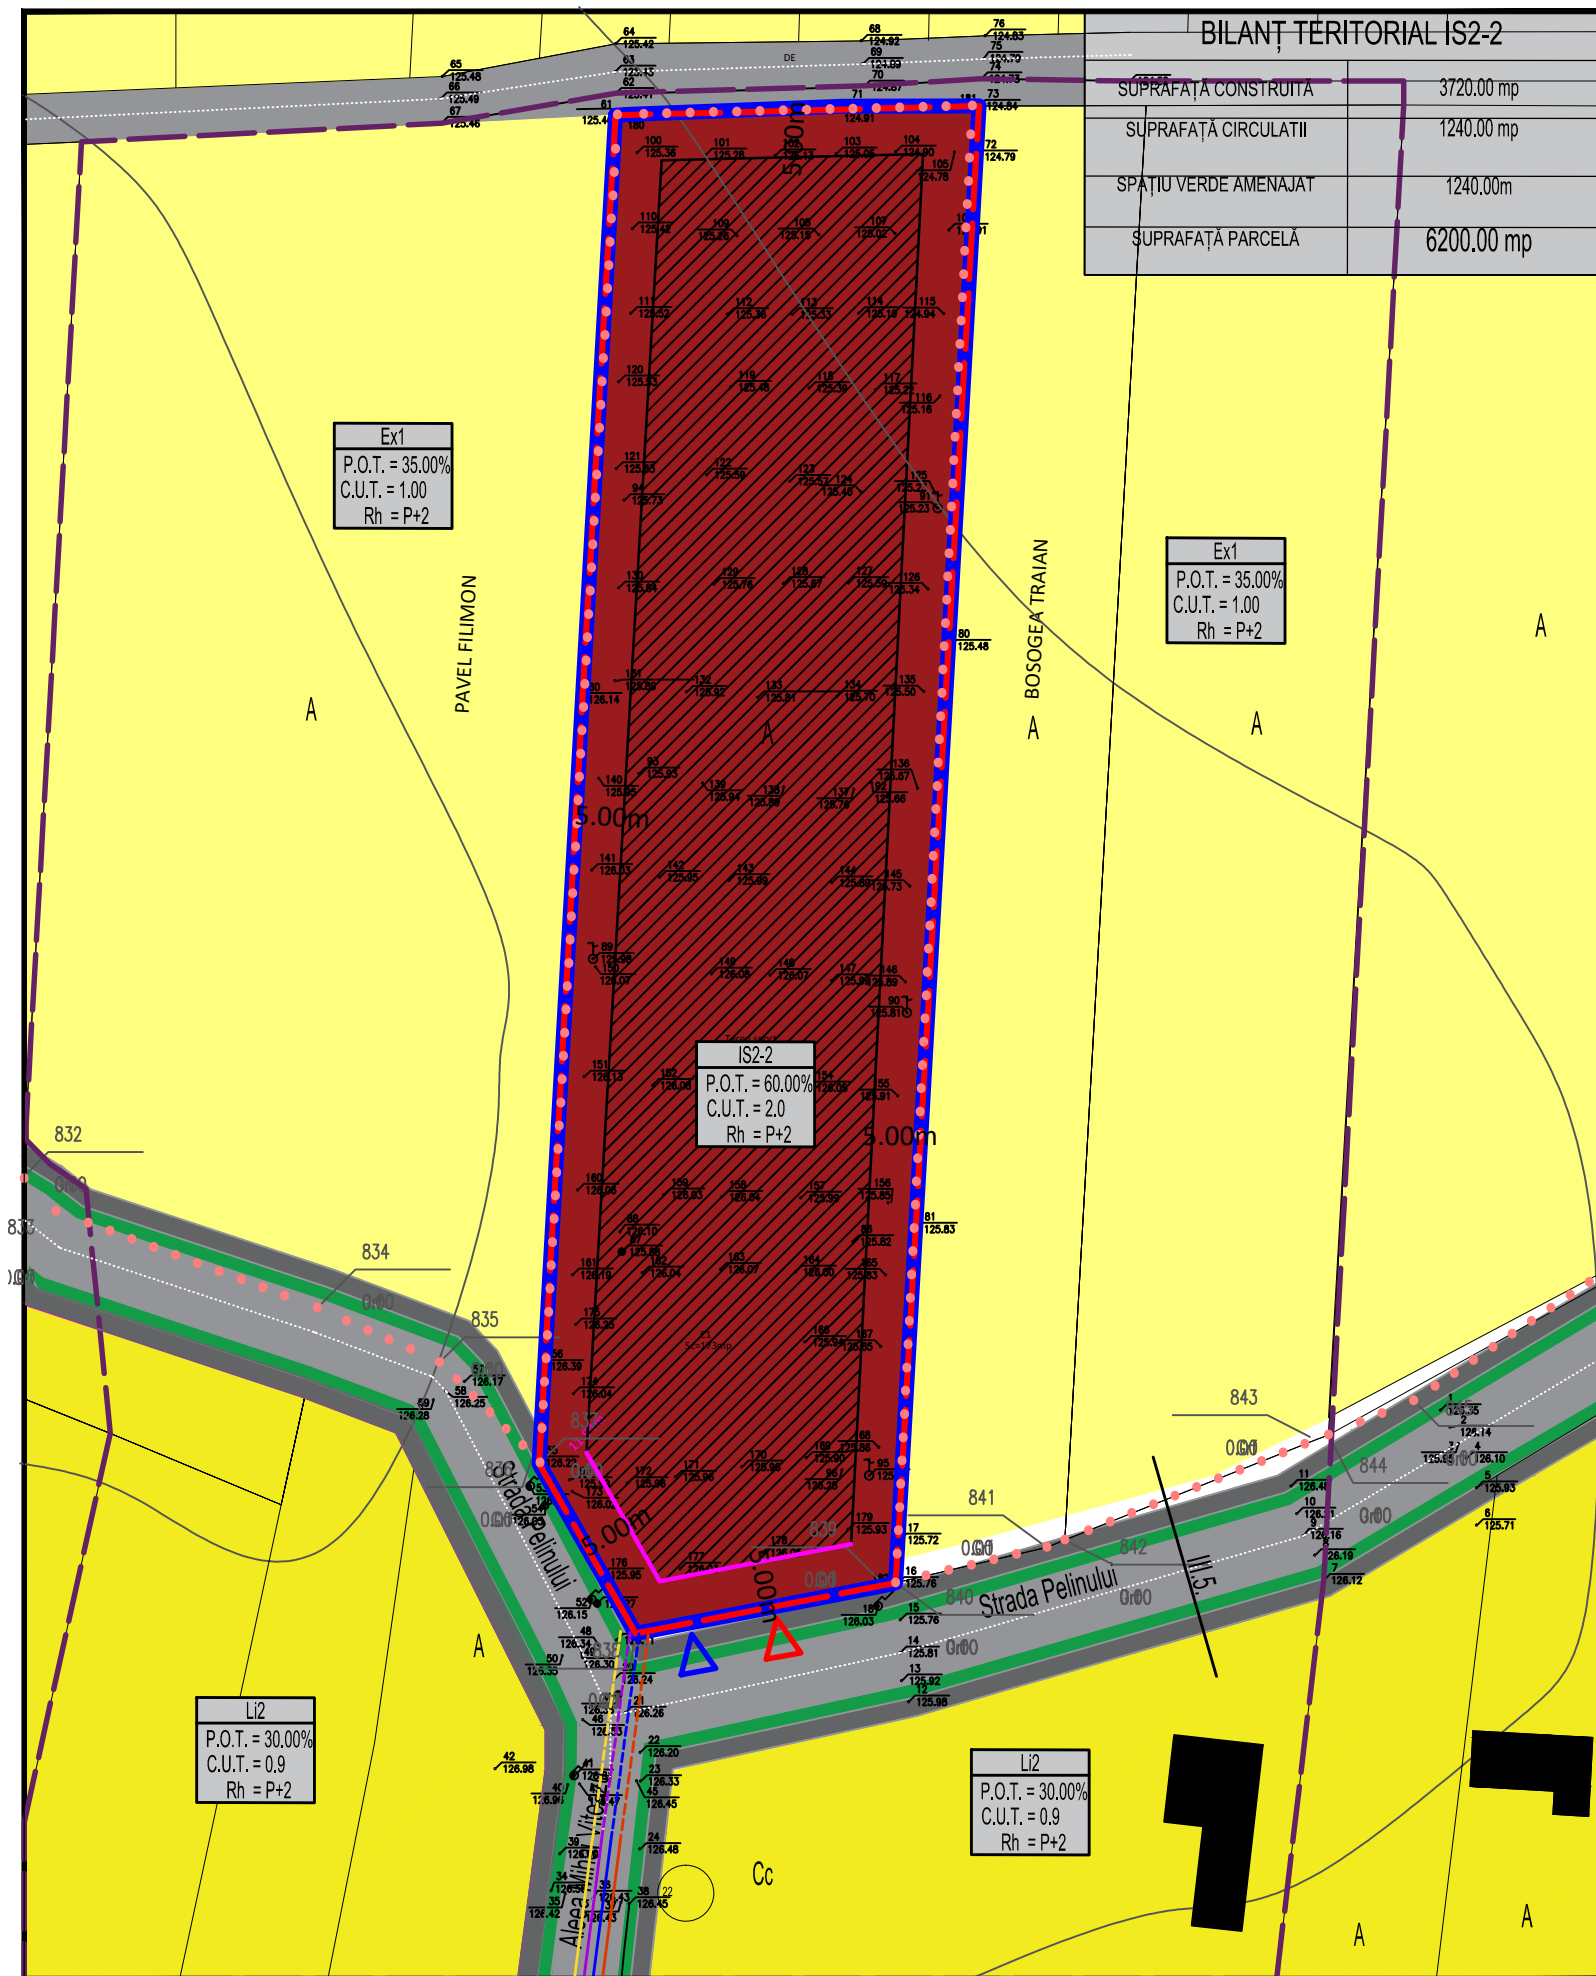

	Limită zona studiată
	Limită intravilan propus
	Limită teren care a generat PUZ
	Teren proprietate privată MINCIOAGA LIVIA SI MINCIOAGA NICUSOR ; S=6200mp
	Limita teren ce se doreste a se introduce in intravilan S=6200,00 mp
	Limite parcele
	Circulație carosabilă
	Spatiu verde
	Circulație pietonală / accidental carosabilă
	Acces în proprietate pietonal / carosabil
	Constructii existente
	IS2 - Subzona serviciilor comerciale
	EX1 -Subzone destinate agriculturii (teren extravilan)
	Li2-Subzone locuinte individuale si colective mici, cu maxim P+2 niveluri, in ansambluri preponderent rezidentiale
	Edificabil maxim propus
	Aliniament propus
	Retea de alimentare cu energie electrica existenta/propusa
	Retea de alimentare cu apa existenta/propusa
	Retea de canalizare existenta/propusa
	Retea gaze naturale existenta/propusa

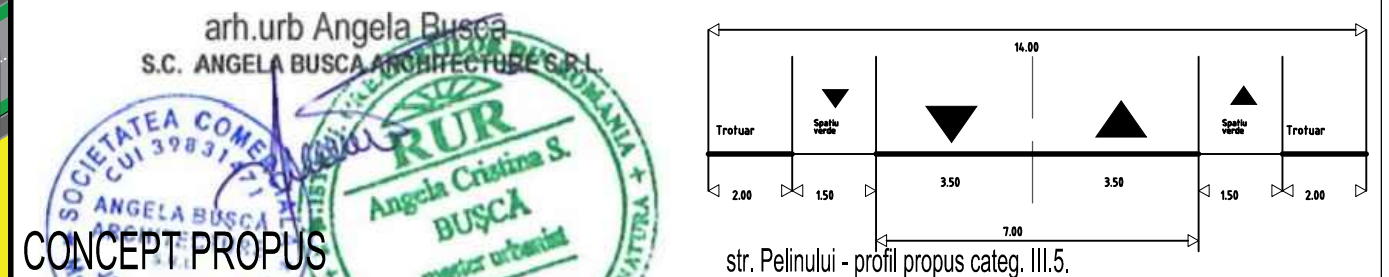

CONCEPT PROPOS

Expert tehnic									
Verificator tehnic atestat									
VERIFICATOR / EXPERT	NUME	SEMNAȚURA	CERINȚA	REFERAT / EXPERTIZA NR. / DATA					
S.C. ANGELA BUȘCĂ ARCHITECTURE S.R.L. CUI 39831471				Beneficiari: MINCIOAGA LIVIA MINCIOAGA NICUSOR str. Gheorghe Lazar, nr. 7, mun. Caracal, jud. Olt				Proiect nr. 37 / 2021	
SPECIFICAȚIA SEF PROIECT	NUME c.arh.urb. Angela Bușcă	SEMNAȚURA	Scara: 1:500	Titlu proiect: PUZ - EXTINDEREA INTRAVILANULUI MUNICIPIULUI CARACAL, JUD. OLT IN SCOPUL REALIZĂRII INVESTIEI CAFE BAR CU LOCUINȚA LA ETAJ SI AMENAJARE TEREN DE SPORT T14, T15, Parcela 61, mun. Caracal, jud. Olt				Faza: STUDIU DE OPORTUNITATE	
PROIECTANT	c.arh.urb. Angela Bușcă								
DESENAT	c.arh.urb. Angela Bușcă		Data: 2021	Titlu planșă: CONCEPT PROPUȘ - PLAN DE SITUAȚIE				Planșă nr. U2	