
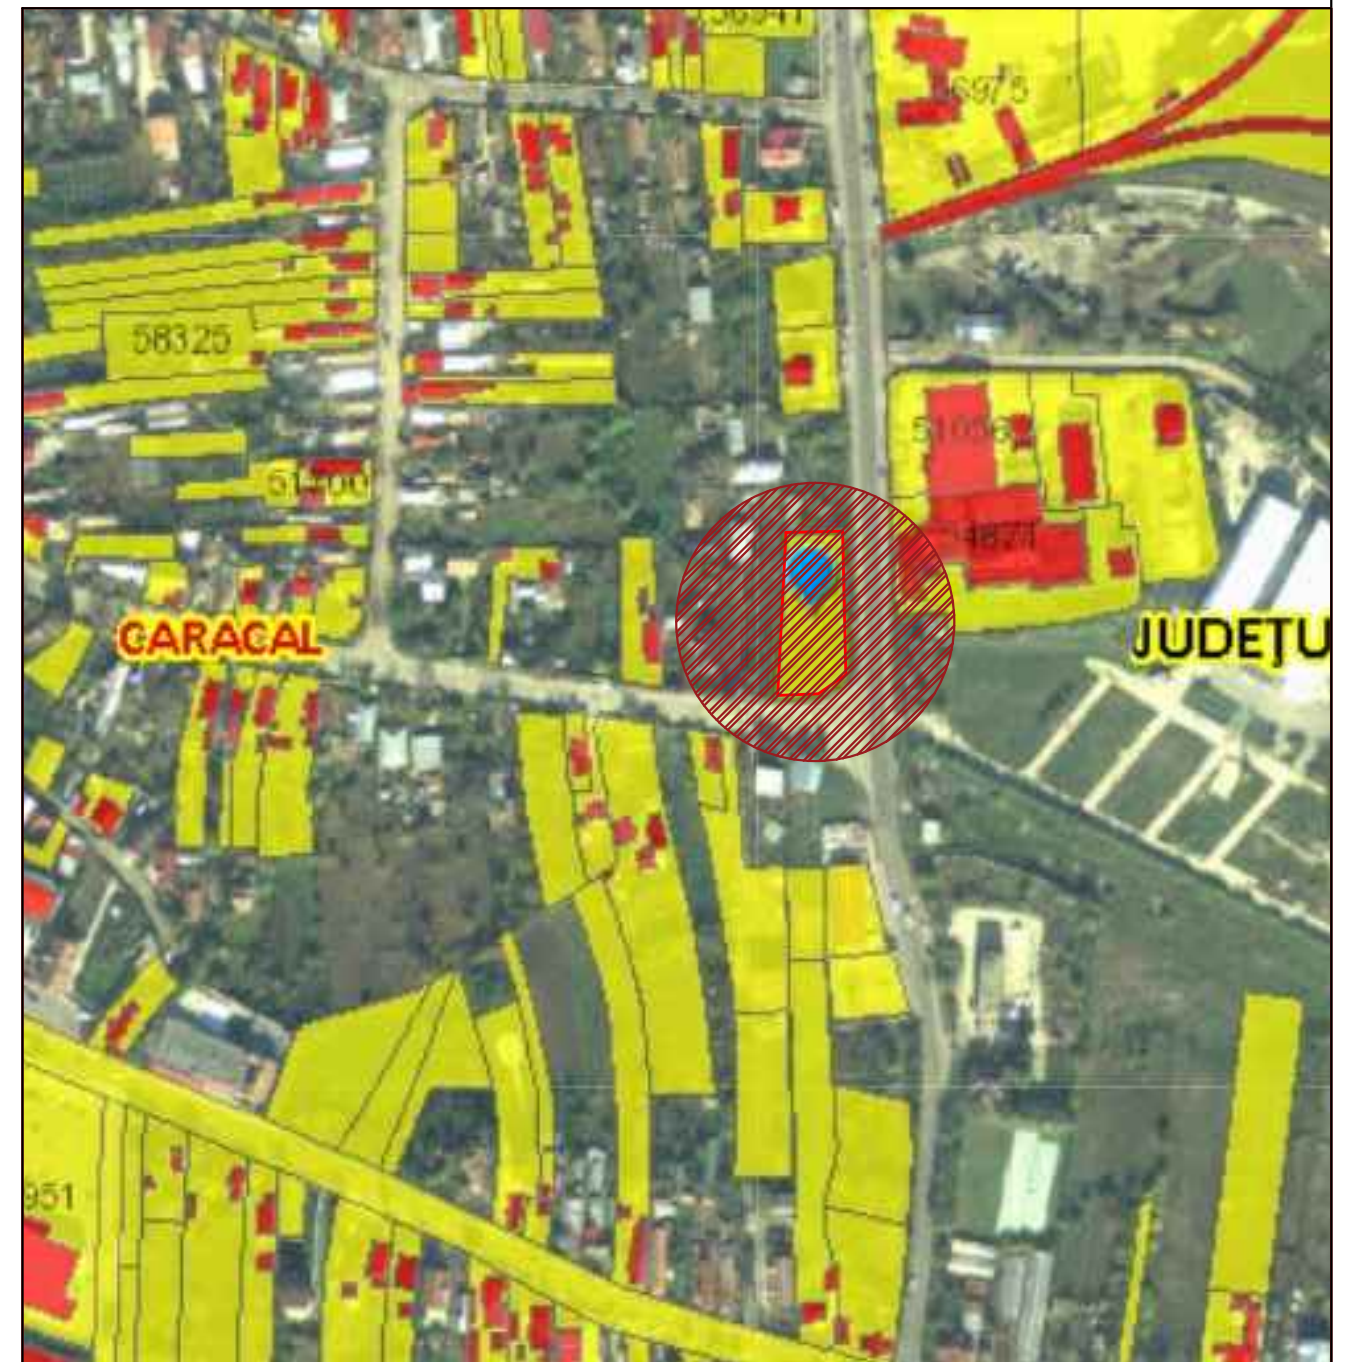


PLAN URBANISTIC ZONAL (PUZ) SI REGULAMENT LOCAL DE URBANISM (RLU) AFERENT IN VEDEREA REALIZarii INVESTITIEI "SPALATORIE AUTO CU 6 POSTURI, VULCANIZARE AUTO SI CLADIRE CU DESTINATIE MIXTA (BIROURI, SPATIU TEHNIC SI CAFE-BAR PENTRU CLIENTII SPALATORIEI AUTO), PE BULEVARDUL ANTONIUS CARACALLA, NR. 163, MUNICIPIUL CARACAL, JUDETUL OLT

Beneficiari: CONSTANTIN MIRCEA
CONSTANTIN CRISTINA LORENA

0. INCADRARE

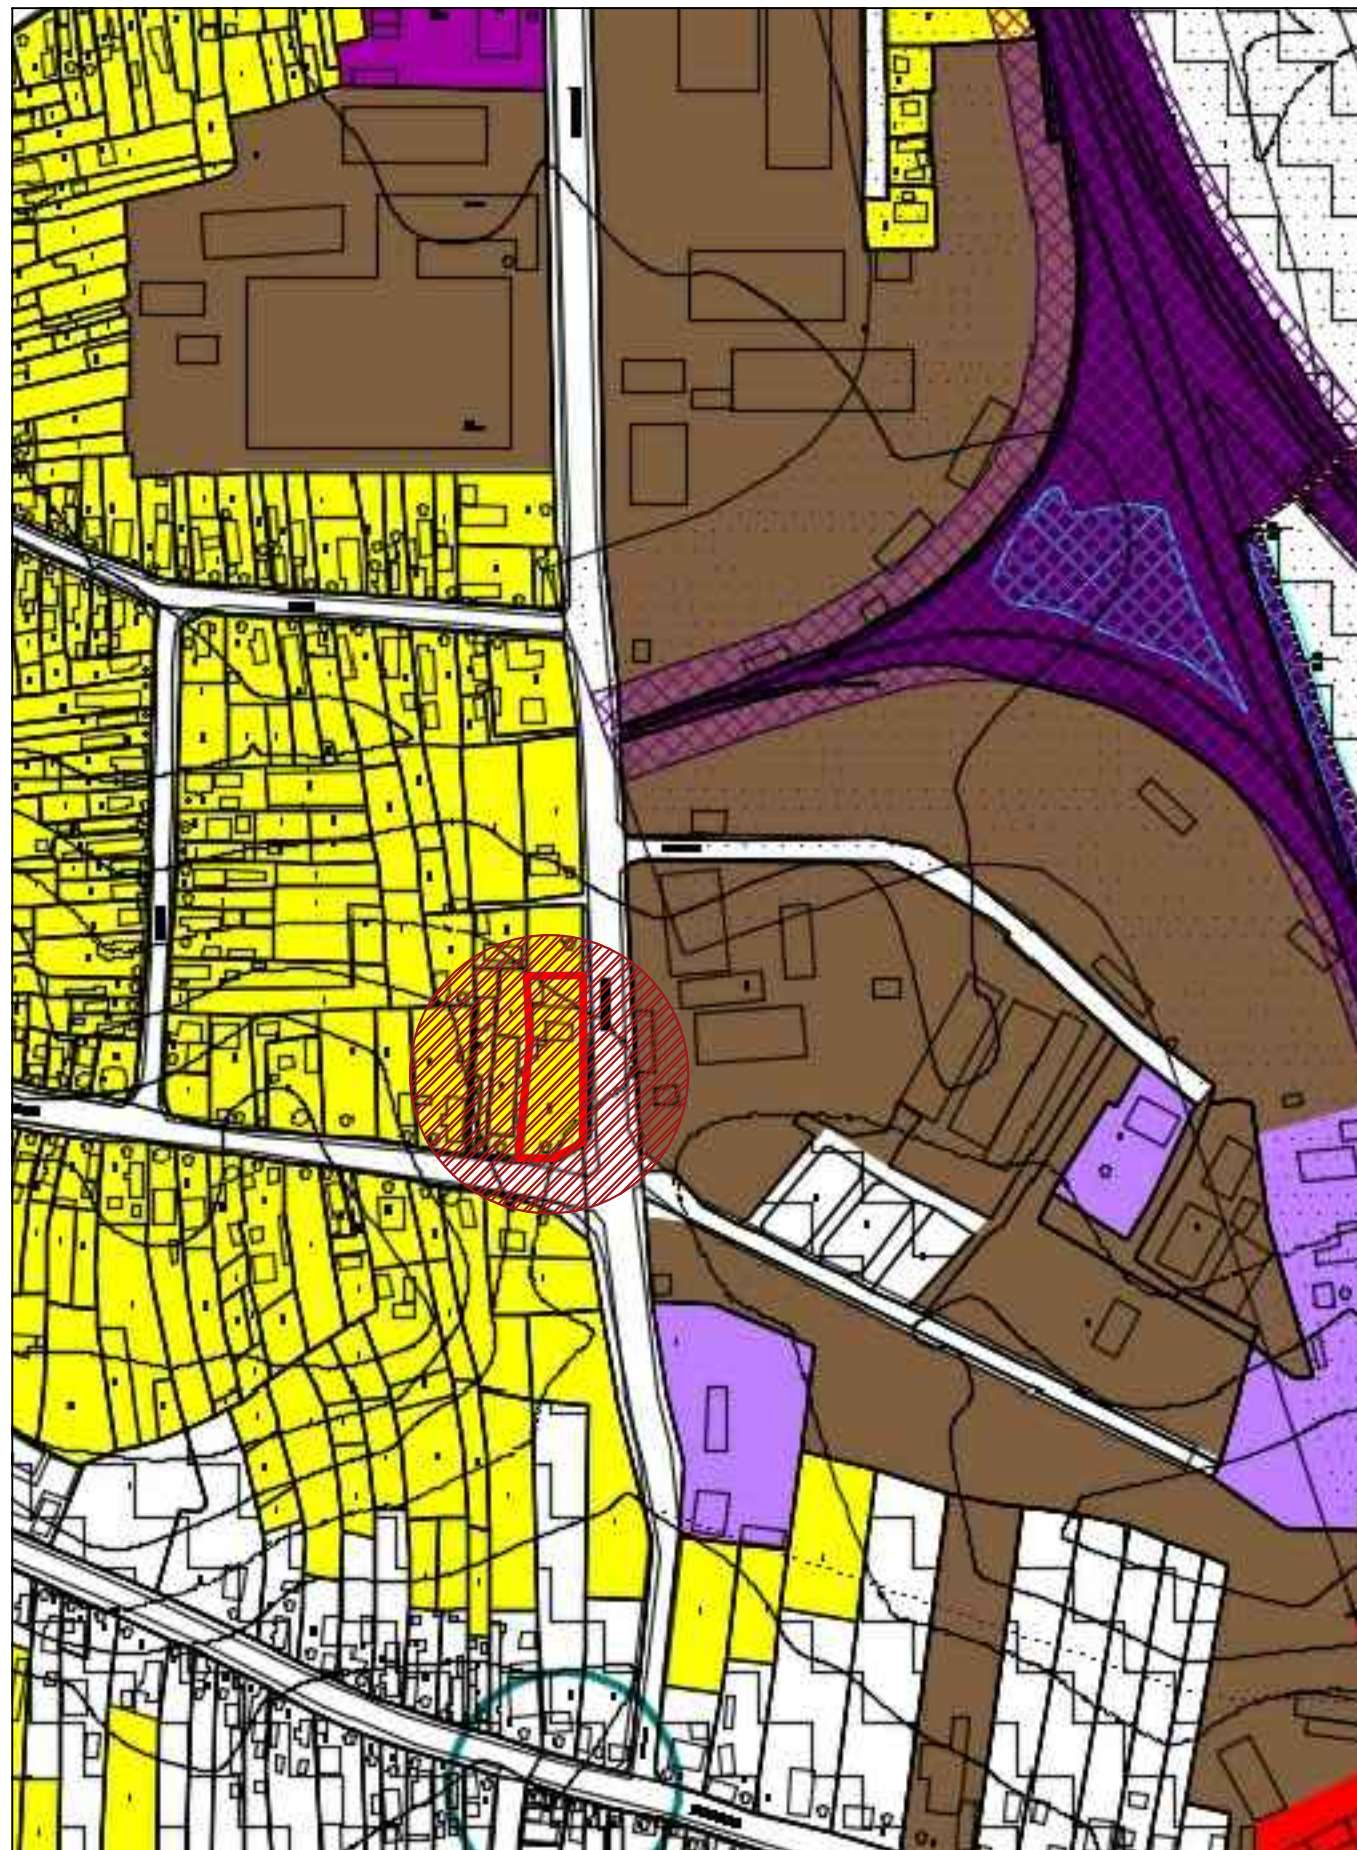

arh.urb. Angela Bușcă
S.C. ANGELA BUȘCĂ ARCHITECTURE S.R.L.

ÎNCADRAREA

VERIFICATOR / EXPERT	NUME	SEMNTATURA	CERINTA	REFERAT / EXPERTIZA NR. / DATA
Expert tehnic				
Verificator tehnic atestat				
S.C. ANGELA BUȘCĂ ARCHITECTURE S.R.L. CUI 39831471				Beneficiari: CONSTANTIN MIRCEA CONSTANTIN CRISTINA LORENA Mun. Caracal, str. Buzesti, nr. 7, jud. Olt
SPECIFICATIE	NUME	SEMNTATURA	Scara:	Titlu proiect:
SEF PROIECT	arh.urb. Angela Bușcă		1:5000	PLAN URBANISTIC ZONAL (PUZ) SI REGULAMENT LOCAL DE URBANISM (RLU) AFERENT IN VEDEREA REALIZarii INVESTITIEI "SPALATORIE AUTO CU 6 POSTURI, VULCANIZARE AUTO SI CLADIRE CU DESTINATIE MIXTA (BIROURI, SPATIU TEHNIC SI CAFE-BAR PENTRU CLIENTII SPALATORIEI AUTO), PE BULEVARDUL ANTONIUS CARACALLA, NR. 163, MUNICIPIUL CARACAL, JUDETUL OLT
PROIECTANT	arh.urb. Angela Bușcă		Data:	Titlu plansa:
DESENAT	arh.urb. Angela Bușcă		2021	ÎNCADRARE ÎN ZONĂ
				Proiect nr. 14 / 2021
				Faza: PUZ PRELIMINAR
				Plansa nr. U0