

PUZ - LOTIZARE IN SASE LOTURI A TERENULUI DIN STR. GENERAL MAGHERU NR.72 IN VEDEREA CONSTRUIRII DE LOCUINTE INDIVIDUALE

Str.General Magheru, nr.72, mun. Caracal, jud. Olt

BENEFICIAR: DUMITRU ADRIANA


0. ÎNCADRAREA ÎN ZONĂ



ÎNCADRAREA ÎN PUG



ÎNCADRAREA ÎN ZONĂ

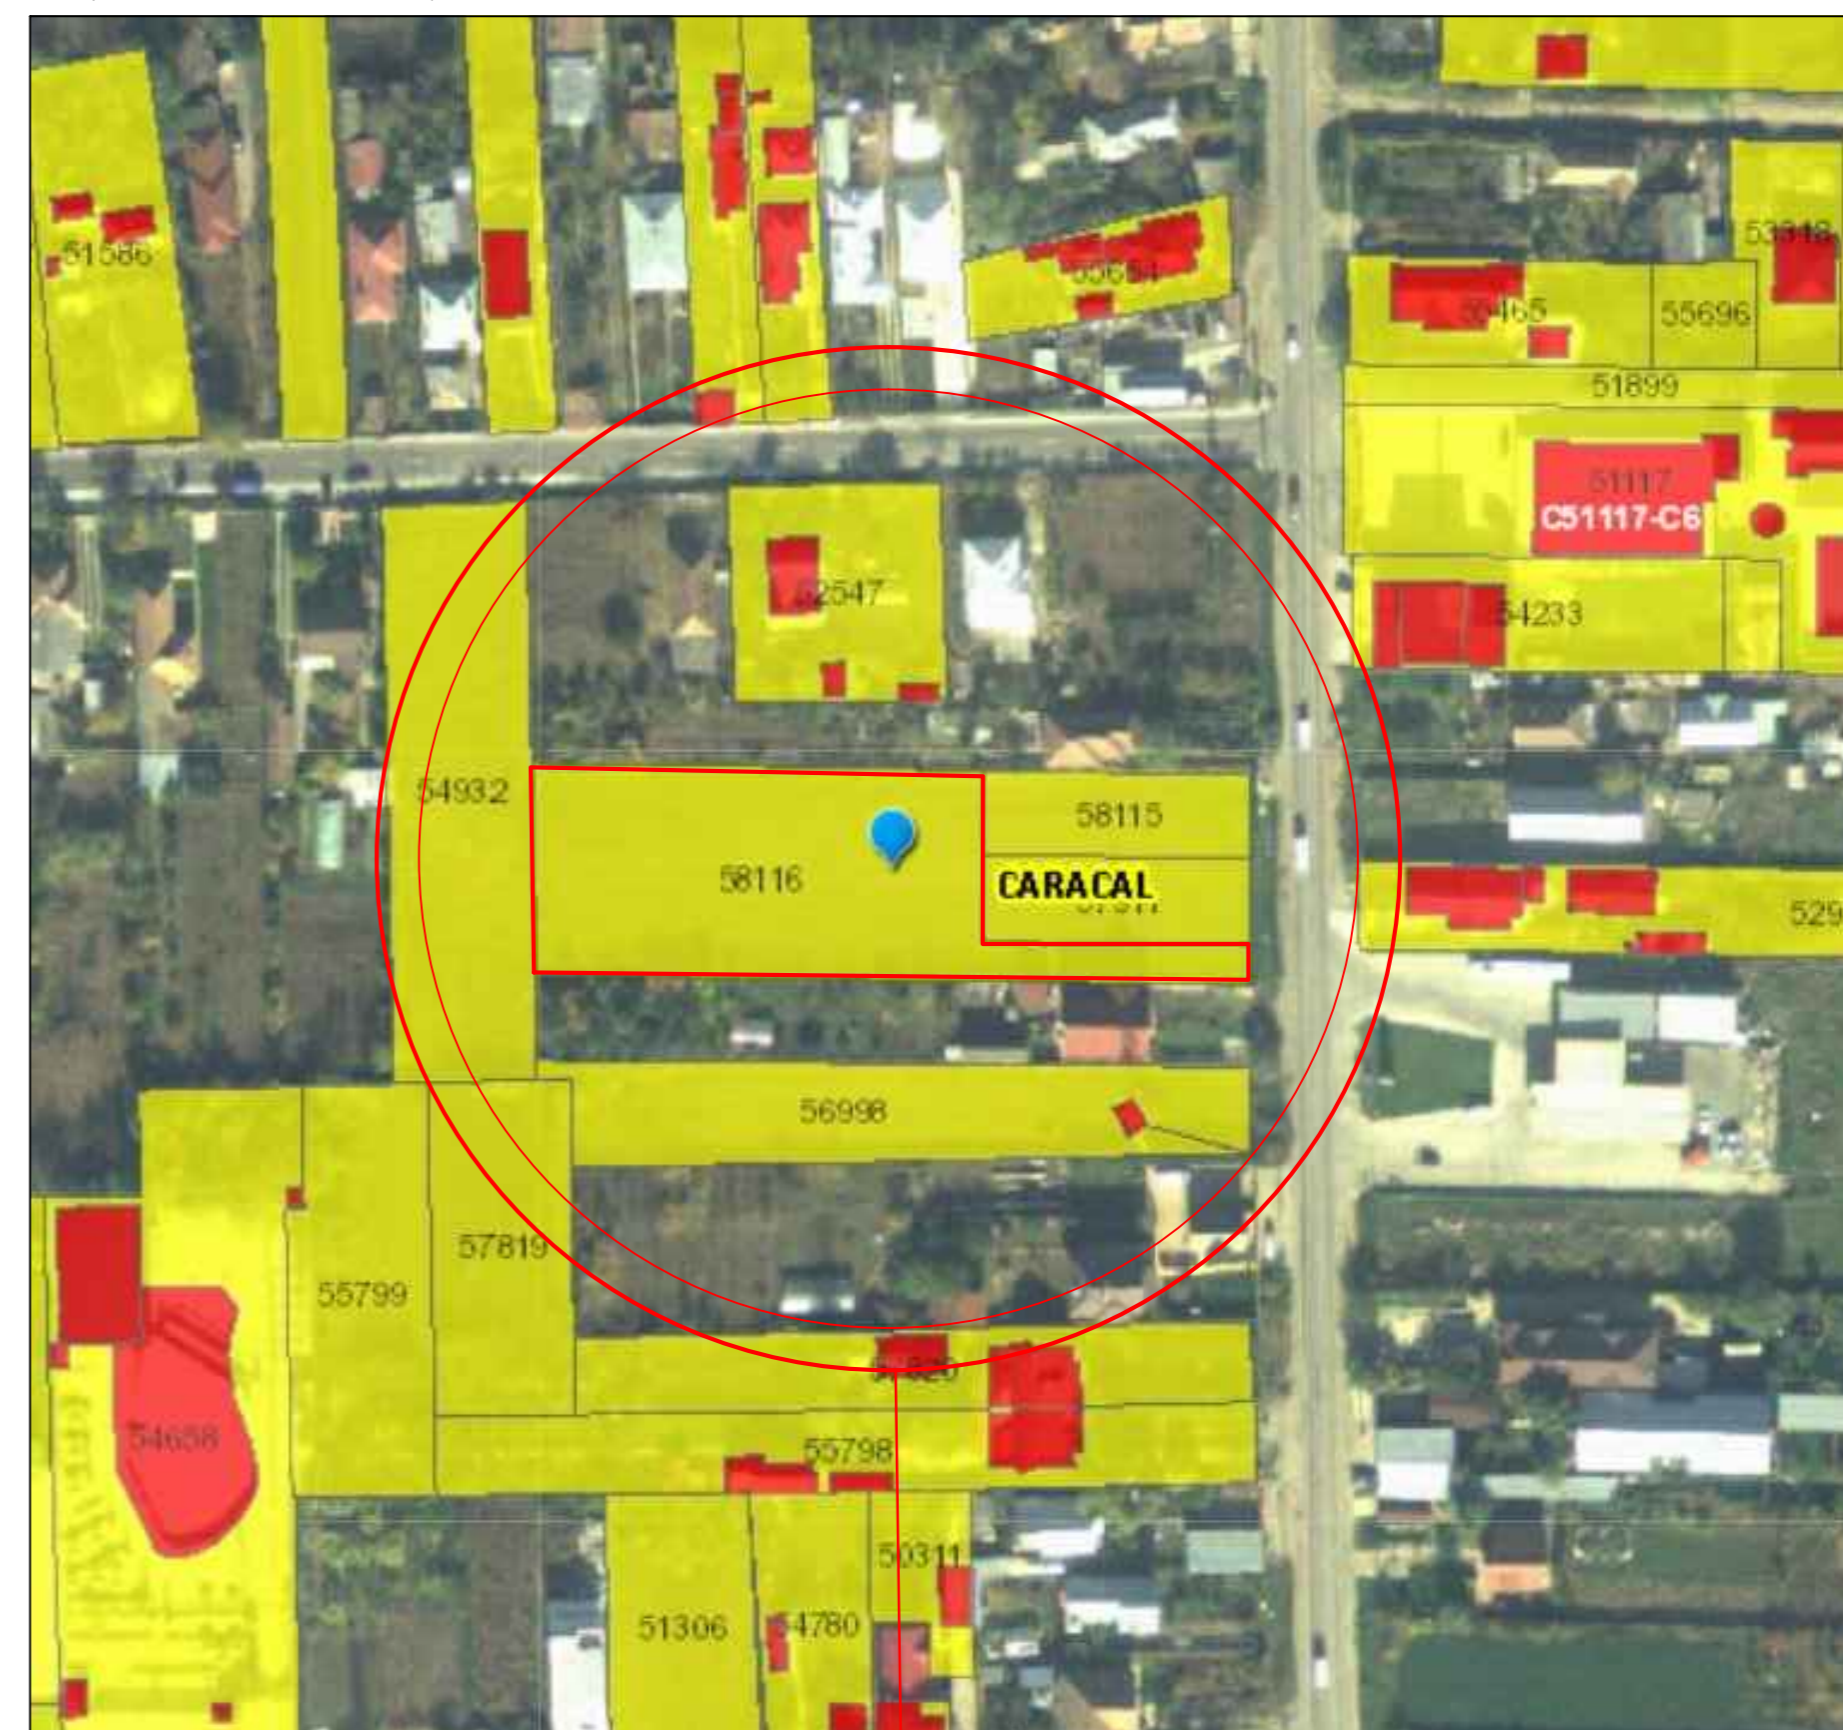

AMPLASAMENT STUDIAT

Expert tehnic					
Verificator tehnic atestat					
VERIFICATOR / EXPERT	NUME	SEMNETURA	CERINTA	REFERAT / EXPERTIZA NR./ DATA	
S.C. ANGELA BUȘCĂ ARCHITECTURE S.R.L. CUI 39831471				Beneficiari: <b>DUMITRU ADRIANA</b> str. Ing. N. Slaniceanu, nr. 19, Sector 2, Mun. Bucuresti	Proiect nr. 57 / 2020
SPECIFICATIE	NUME	SEMNETURA	Scara:	Titlu proiect:	Faza:
SEF PROIECT	c.arh.urb. Angela Bușcă		1:5000	PUZ - LOTIZARE IN SASE LOTURI A TERENULUI DIN STR. GENERAL MAGHERU NR.72 IN VEDEREA CONSTRUIRII DE LOCUINTE INDIVIDUALE str. General Magheru, nr. 72, mun. Caracal, jud. Olt	PUZ PRELIMINAR
PROIECTANT	c.arh.urb. Angela Bușcă		Data:	Titlu plansa:	Plansa nr.
DESENAT	c.arh.urb. Angela Bușcă		2021	ÎNCADRARE ÎN ZONĂ	U0