


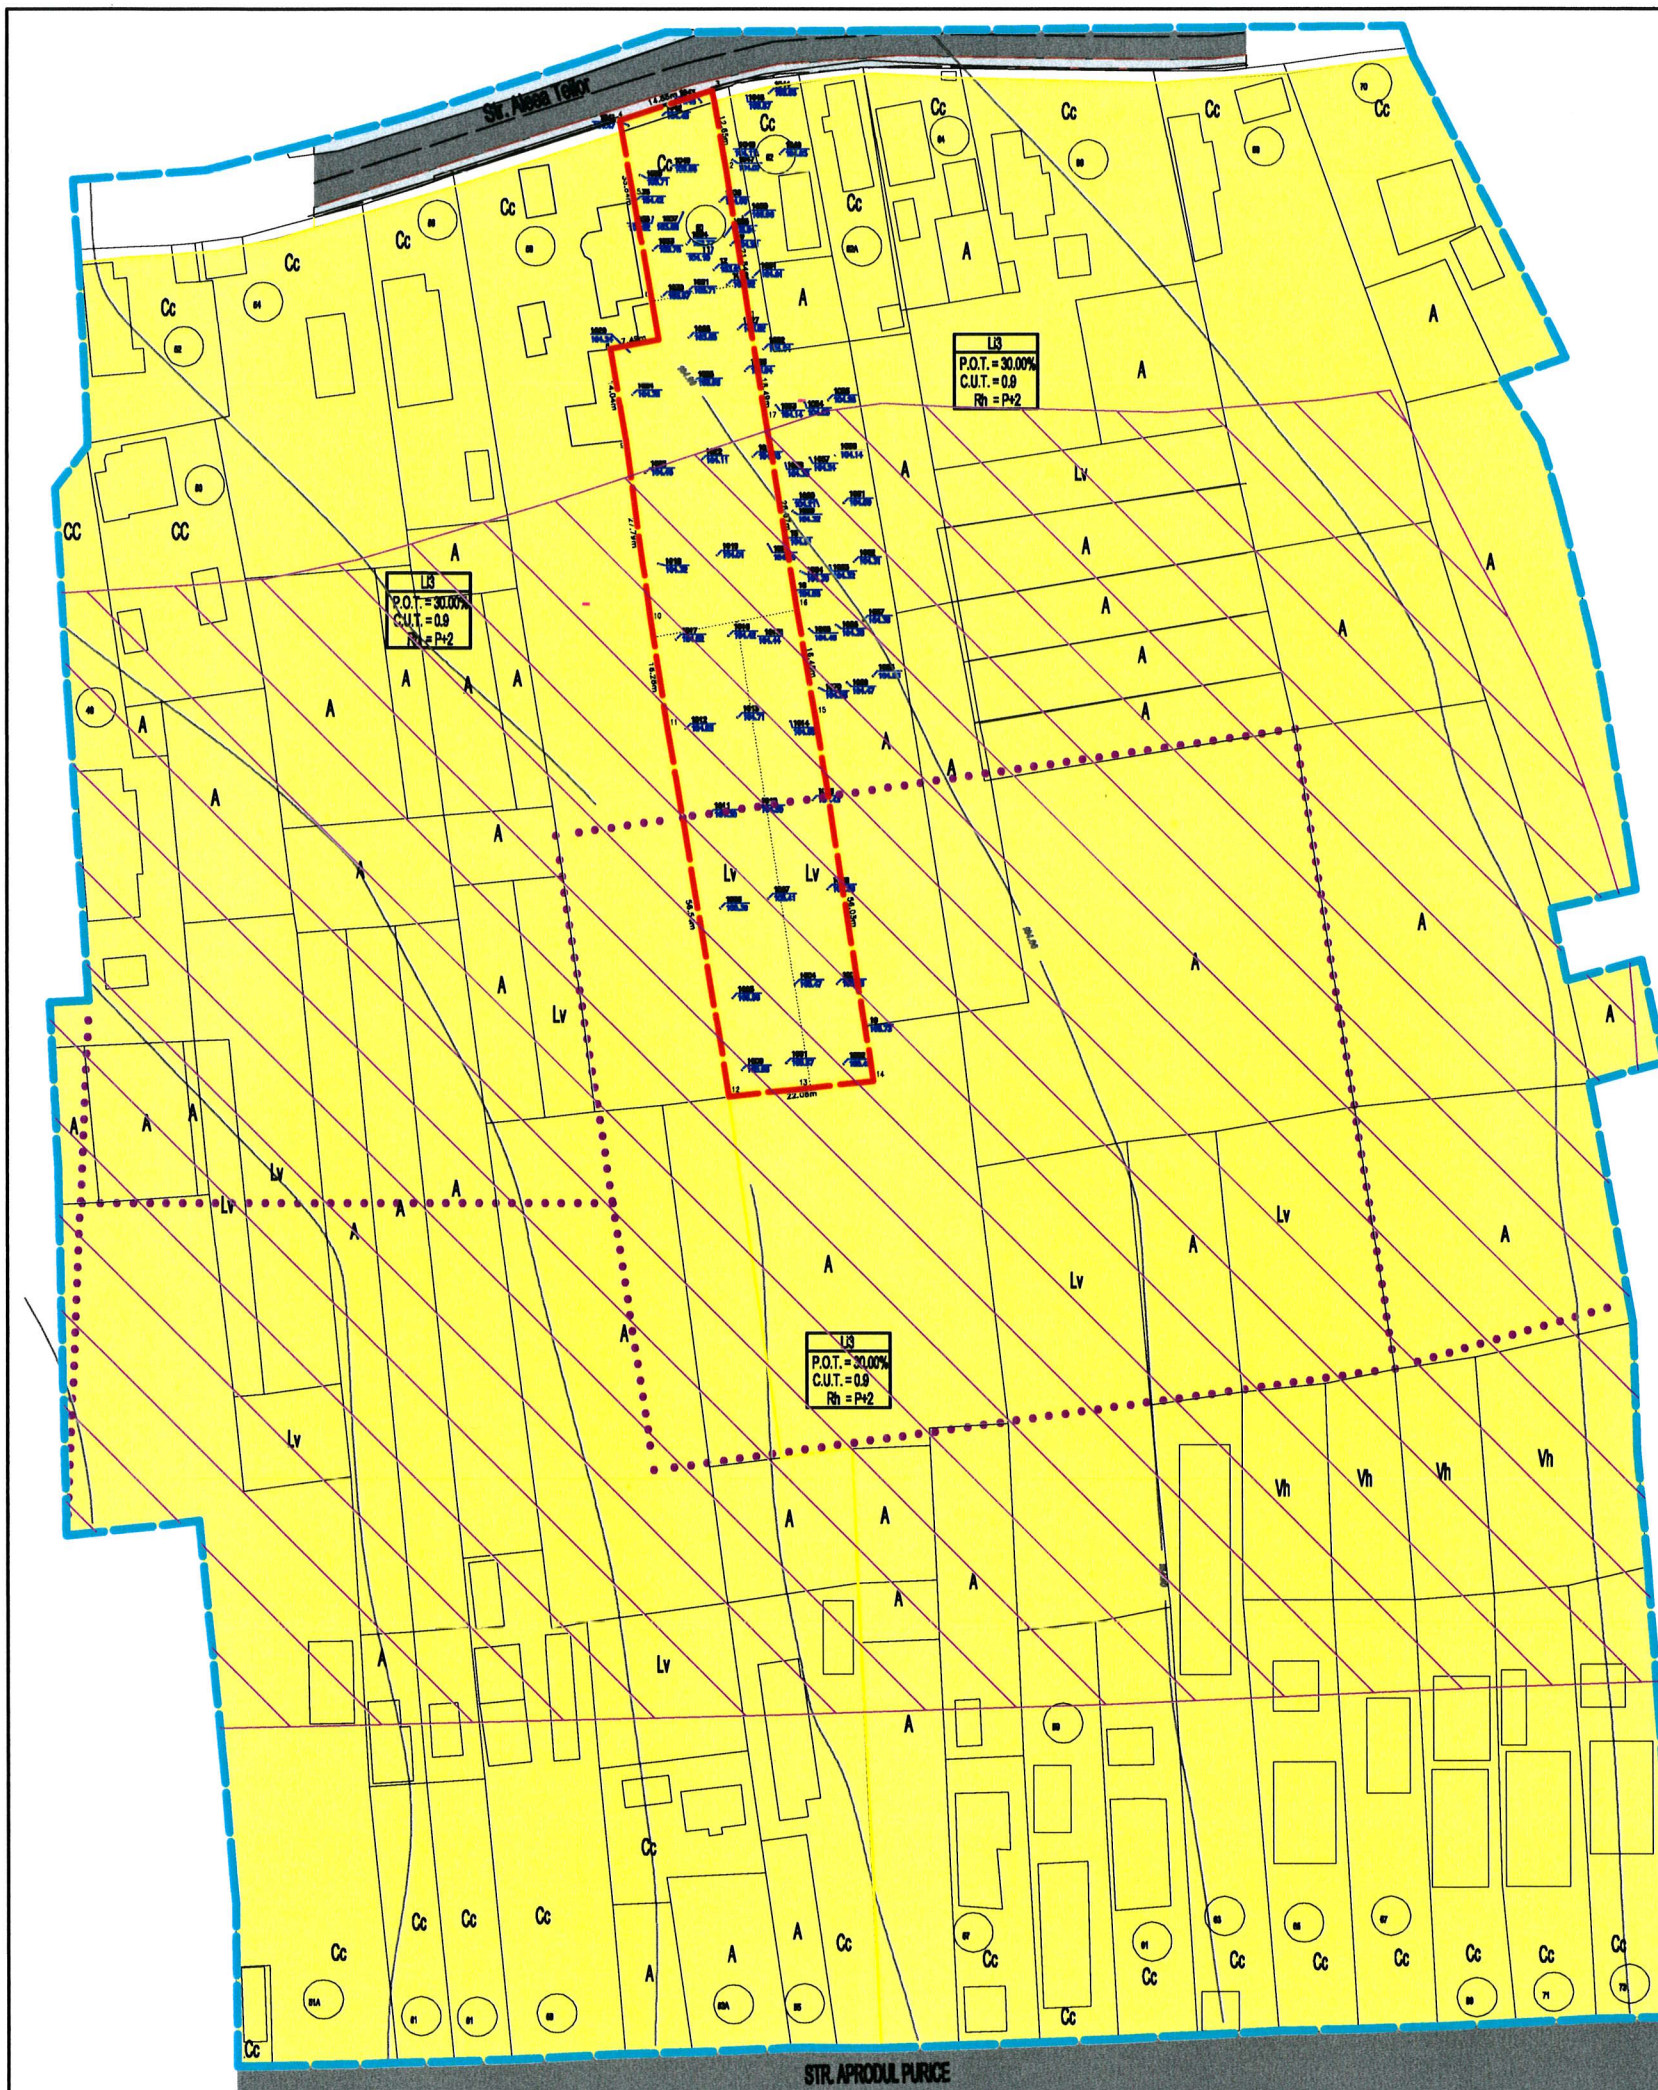

**PUZ - CONSTRUIRE CLADIRE CU DESTINATIE MIXTA SPATIU COMERCIAL
SI DEPOZITARE SI CONSTRUIRE LOCUINTE INDIVIDUALE PERSONALE**

Str. Aleea Teilor, nr.60, mun. Caracal, jud. Olt

BENEFICIAR: FLOREA CONSTANTIN SI FLOREA DOINA MIHAELA


LEGENDĂ

- Limită teren studiat
- Limită teren care a generat PUZ
- Teren proprietate privată FLOREA CONSTANTIN, FLOREA DOINA MIHAELA; S=3051mp
- Limite parcele
- Circulație carosabilă
- Circulație pietonală / accidental carosabilă
- Traseu drum prezumtiv conform PUG in vigoare
- Zona cu interdicție temporara de construire
- Locuire - Li3 - locuinte individuale si colective mici, cu maxim P+2 niveluri, in zona de restructurare, conform PUG în vigoare

INDICATORI URBANISTICI EXISTENTI

P.O.T. existent = 0.00%

C.U.T. existent = 0.00

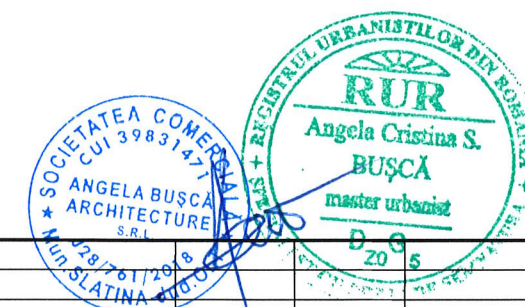

Expert tehnic					
Verificator tehnic atestat					
VERIFICATOR/EXPERT	NUME	SEMNTURA	CERINTA	REFERAT / EXPERTIZA NR./ DATA	
S.C. ANGELA BUSCĂ ARCHITECTURE S.R.L. CUI 39831471				Beneficiari: FLOREA CONSTANTIN FLOREA DOINA MIHAELA str. Aleea Rasaritului, nr. 2, mun. Caracal, jud. Olt	Proiect nr. 43 / 2021
SPECIFICATIE	NUME	SEMNTATURA	Scara:	Titlu proiect:	Faza:
SEF PROIECT	c.arh.urb. Angela Buscă		1:1000	PUZ - CONSTRUIRE CLADIRE CU DESTINATIE MIXTA SPATIU COMERCIAL SI DEPOZITARE SI CONSTRUIRE LOCUINTE INDIVIDUALE PERSONALE str. Aleea Teilor, nr. 60, mun. Caracal, jud. Olt	PUZ PRELIMINAR
PROIECTANT	c.arh.urb. Angela Buscă		Date:	Titlu planșă:	Planșă nr.
DESENAT	c.arh.urb. Angela Buscă		2021	SITUATIA EXISTENTA - PLAN DE SITUATIE	U2