


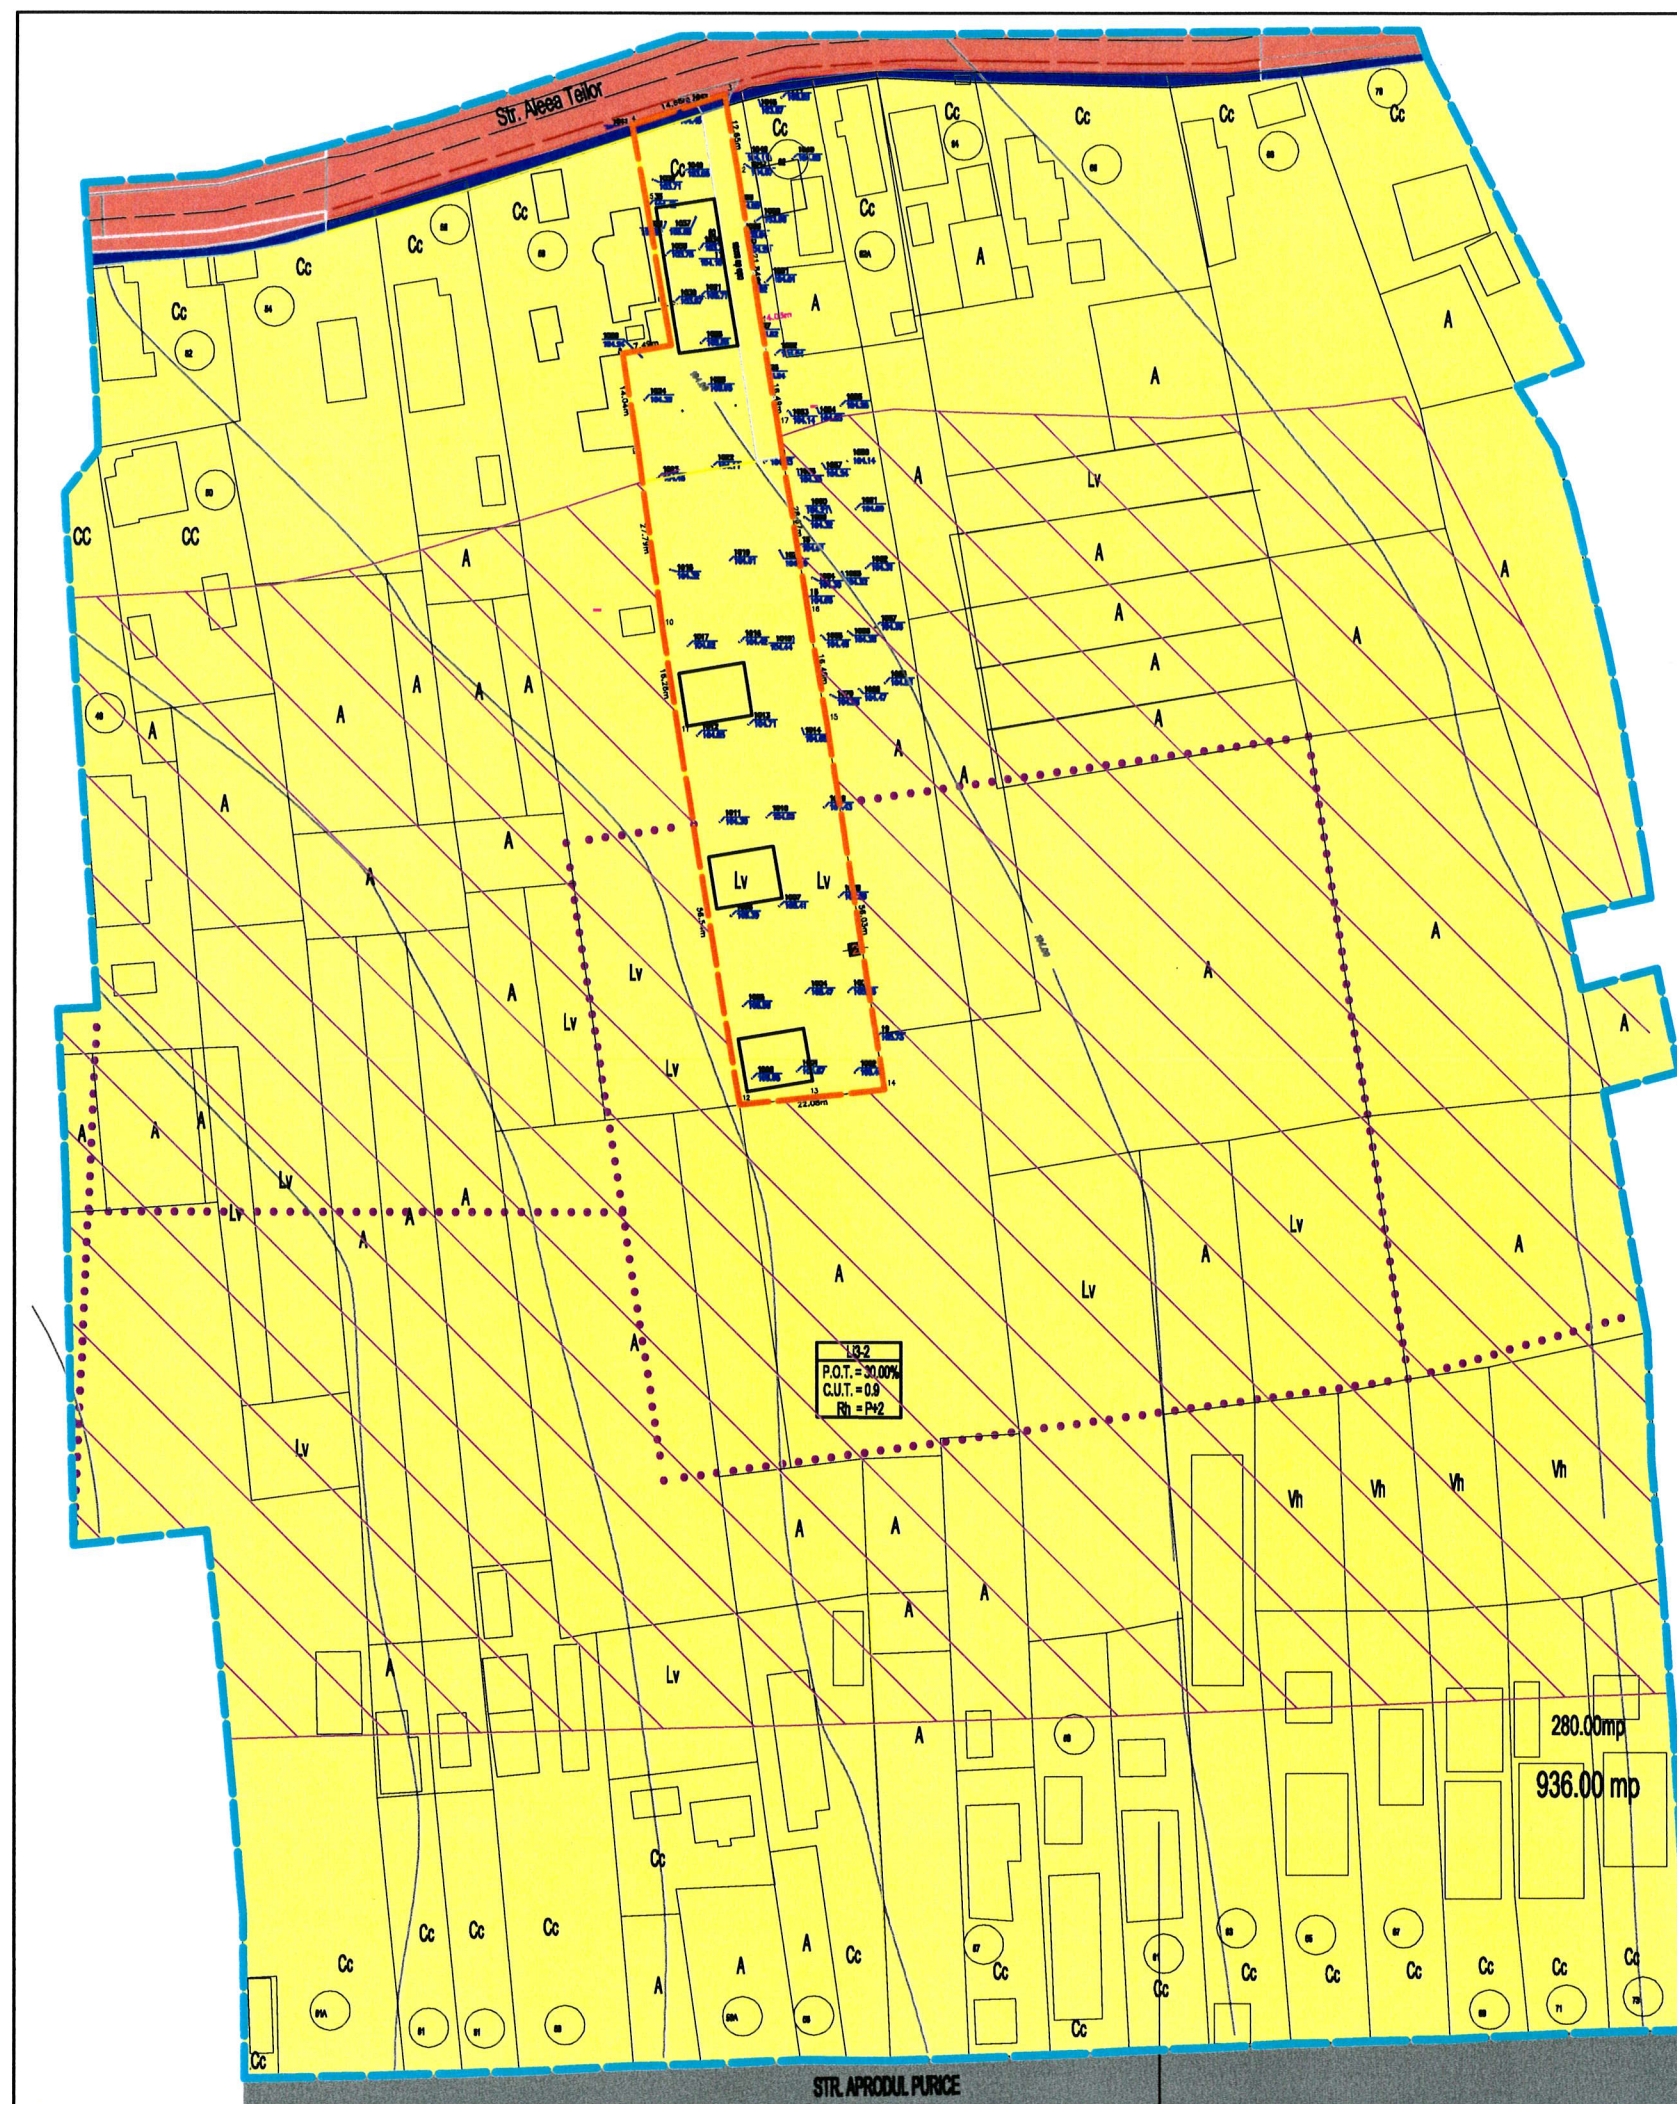


PUZ - CONSTRUIRE CLADIRE CU DESTINATIE MIXTA SPATIU COMERCIAL SI DEPOZITARE SI CONSTRUIRE LOCUINTE INDIVIDUALE PERSONALE

Str. Alea Teilor, nr.60, mun. Caracal, jud. Olt

BENEFICIAR: FLOREA CONSTANTIN SI FLOREA DOINA MIHAELA

LEGENDĂ

- Limită teren studiat
- Limită teren care a generat PUZ
- Teren proprietate privată FLOREA CONSTANTIN, FLOREA DOINA MIHAELA; S=3051mp
- Limite parcele
- Traseu drum prezumtiv conform PUG in vigoare
- Zona cu interdictie temporara de construire
- Proprietate privata a persoanelor fizice sau juridice
- Proprietate publica a municipiului Caracal
- Suprafete de teren ce necesita exproprii in vederea largirii profilului stradal

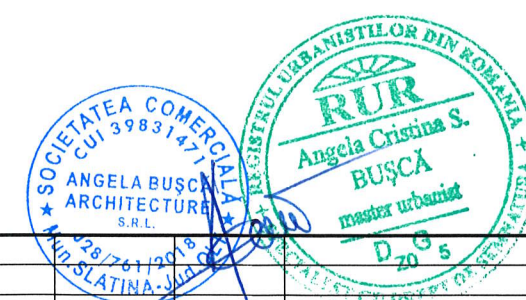

Expert tehnic					
Verificator tehnic atestat					
VERIFICATOR/EXPERT	NUME	SEMNATURA	CERINTA	REFERAT / EXPERTIZA NR./ DATA	
S.C. ANGELA BUSCĂ ARCHITECTURE S.R.L. CUI 39831471				Beneficiari: FLOREA CONSTANTIN FLOREA DOINA MIHAELA str. Alea Teilor, nr. 2, mun. Caracal, jud. Olt	Proiect nr. 43 / 2021
SPECIFICATIE	NUME	SEMNATURA	Scara:	Titlu proiect:	Faza:
SEF PROIECT	c.arh.urb. Angela Buscă		1:1000	PUZ - CONSTRUIRE CLADIRE CU DESTINATIE MIXTA SPATIU COMERCIAL SI DEPOZITARE SI CONSTRUIRE LOCUINTE INDIVIDUALE PERSONALE str. Alea Teilor, nr. 60, mun. Caracal, jud. Olt	PUZ PRELIMINAR
PROIECTANT	c.arh.urb. Angela Buscă			Titlu planşa:	Planşa nr.
DESENAT	c.arh.urb. Angela Buscă		Data: 2021	REGLEMENTARI - REGIMUL JURIDIC AL TERENURILOR	U6