


STUDIU DE OPORTUNITATE - IMOBIL LOCUINTE COLECTIVE S+P+3E CU ECHIPAMENTEDE INTERES PUBLIC LA PARTER SI IMPREJMUIRE TEREN

Str. Bicaș, nr.14A, mun. Caracal, jud. Olt
BENEFICIAR: PIRVU IONUT - CRISTIAN, PIRVU ANDREEA LUCIA

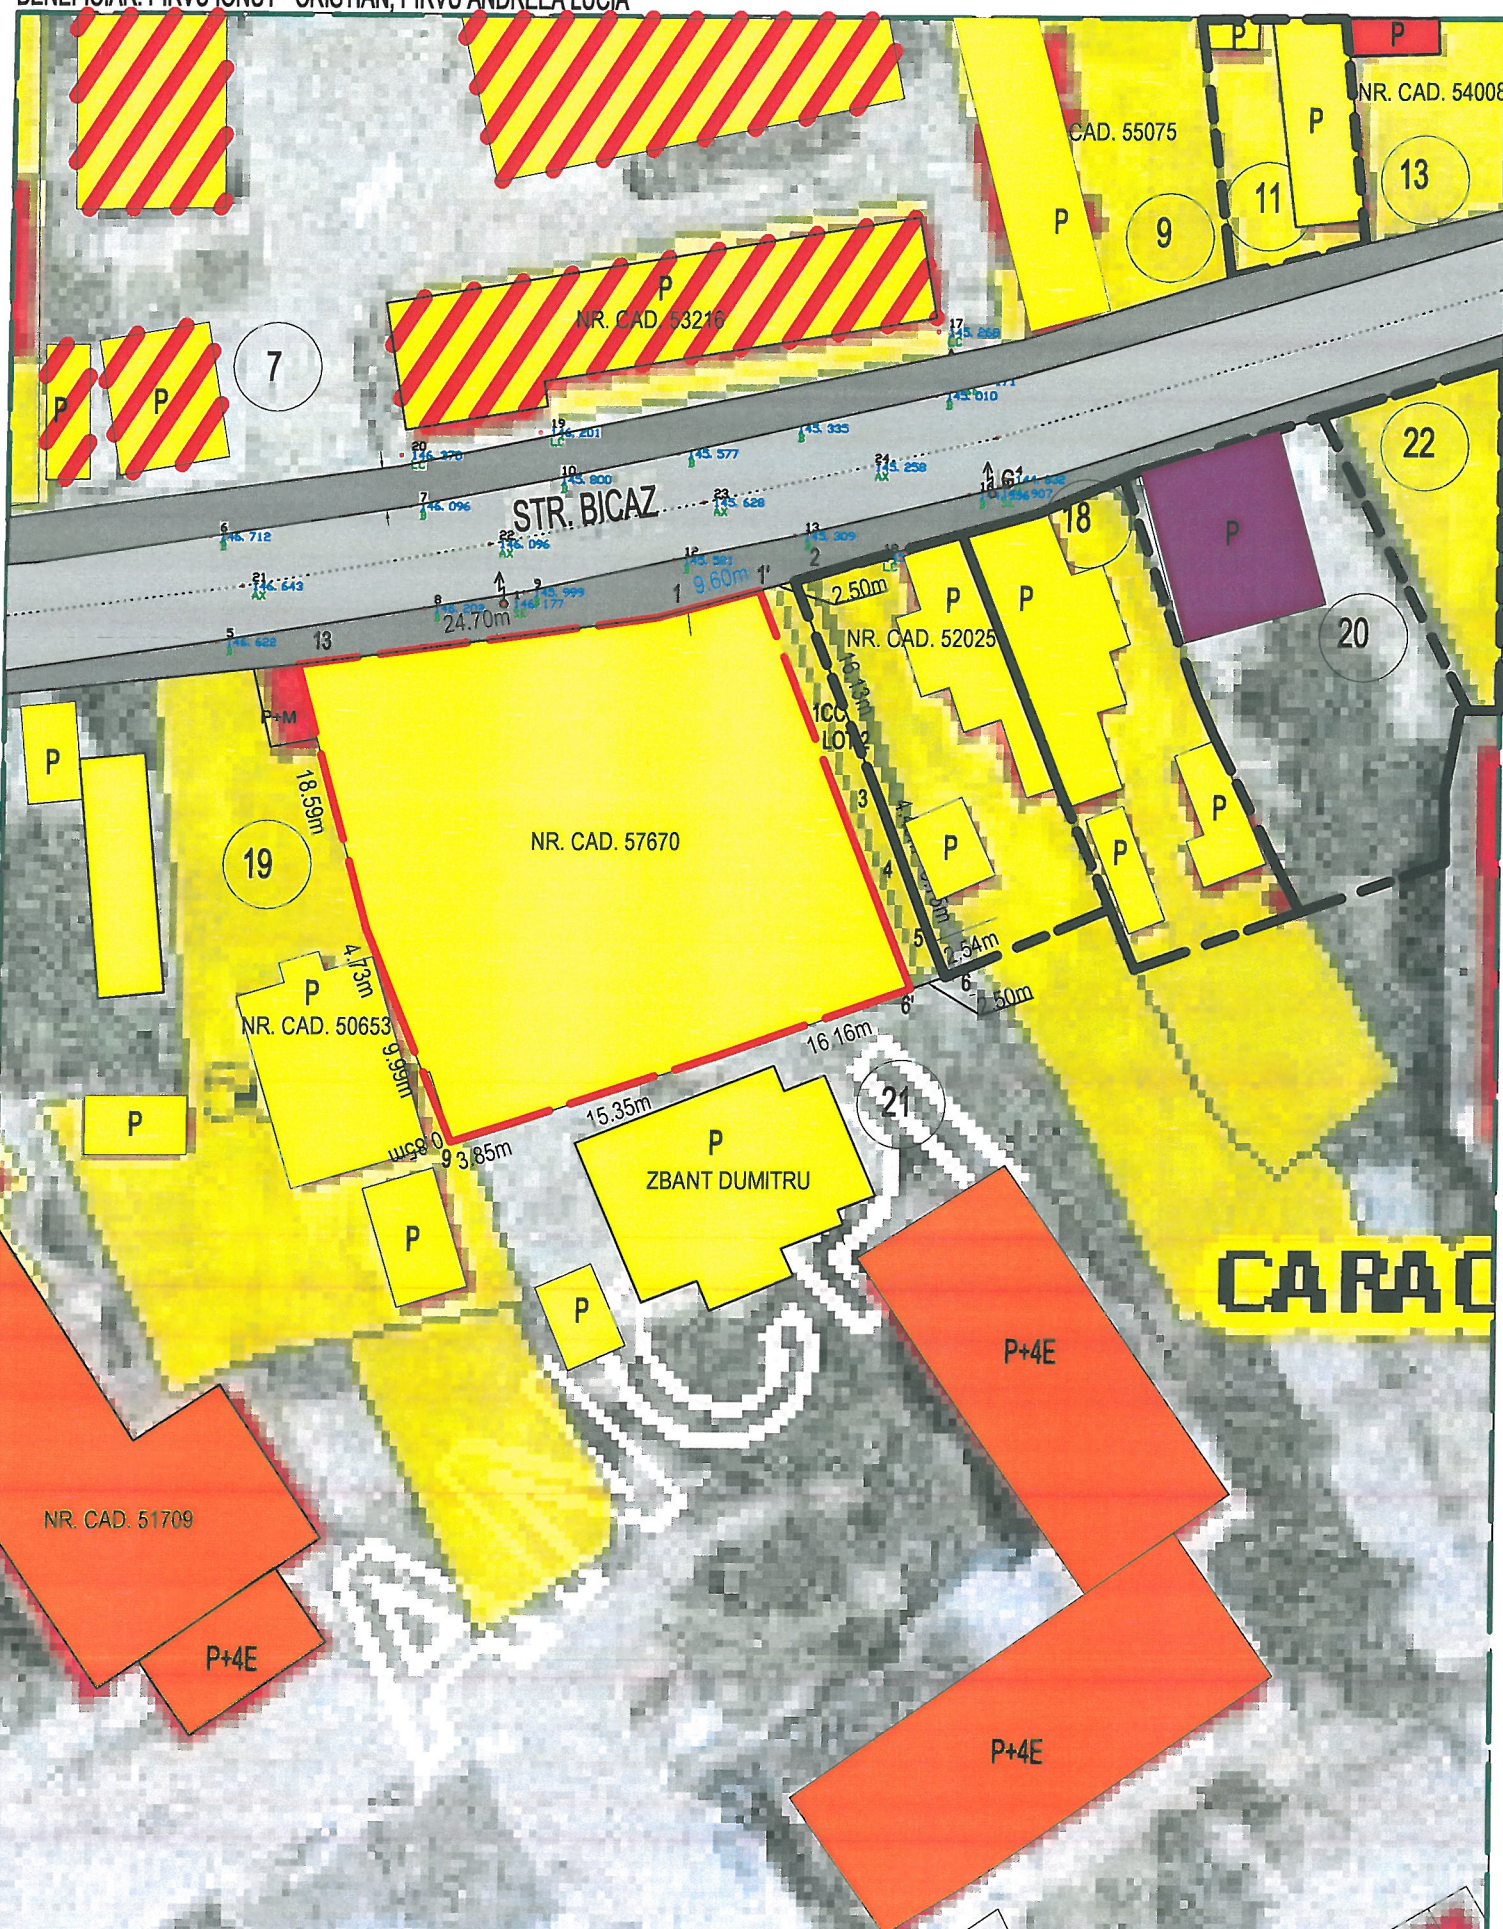

LEGENDĂ

- Limită teren studiat
- Zona istorica protejata(SIR 6 si zona centrala)
- Limită teren care a generat PUZ Teren proprietate privată prop. PIRVU IONUT CRISTIAN, PIRVU ANDREEA LUCIA; S=1021.00mp (curti constructii) nr.cad. 57670
- Limite parcele
- Circulație carosabilă
- Circulație pietonală
- Dotari sociale
- Zona mixta - locuire, comert/servicii
- Locuire individuala
- Locuire colectiva medie/inalta
- Culte
- Monumente istorice (str. Bicaș nr. 11, 16, 18, 20, 22)

INDICATORI EXISTENTI

P.O.T. existent = 0.00%

C.U.T. existent = 0.00

Nr. Pct.	X [m]	Y [m]
1	290769.338	447962.996
1'	290771.196	447969.852
6'	290744.189	447980.506
7	290739.643	447967.631
8	290734.818	447953.059
9	290733.659	447949.389
10	290734.444	447949.064
11	290743.679	447945.243
12	290748.054	447943.433
13	290765.985	447938.525

SITUATIA EXISTENTA

Expert tehnic				
Verificator tehnic atestat				
VERIFICATOR /EXPERT	NUME	SEMNTURA	CERINTA	REFERAT / EXPERTIZA NR./ DATA
	230103 Slatina, str. Oltuz, nr. 5, jud. Olt Tel/Fax: 0249432830 CIF. RO6759329 E-mail: etalon.slatina@yahoo.com.			Beneficiari: PIRVU IONUT - CRISTIAN PIRVU ANDREEA LUCIA str. Gheorghe Doja, nr. 1A, mun. Caracal, jud. Olt
SPECIFICATIE	NUME	SEMNTURA	Scara:	Titlu proiect:
SEF PROIECT	arh. Severică Mitache		1:500	STUDIU DE OPORTUNITATE - IMOBIL LOCUINTE COLECTIVE S+P+3E CU ECHIPAMENTEDE INTERES PUBLIC LA PARTER SI IMPREJMUIRE TEREN str. Bicaș, nr. 14A, mun. Caracal, jud. Olt
PROIECTANT	c.arh.urb. Angela Bușcă		Data:	Faza:
DESENAT	c.arh.urb. Angela Bușcă		2020	STUDIU DE OPORTUNITATE
				Titlu plansa:
				SITUATIA EXISTENTA
				Plansa nr.
				U2