


# PLAN URBANISTIC ZONAL - CONSTRUIRE LOCUINTE INDIVIDUALE

str. Reconstructiei nr. 38, mun. Caracal, jud. Olt

BENEFICIAR: NACU VINTILA CRISTIAN  
NACU MIRELA MARILENA

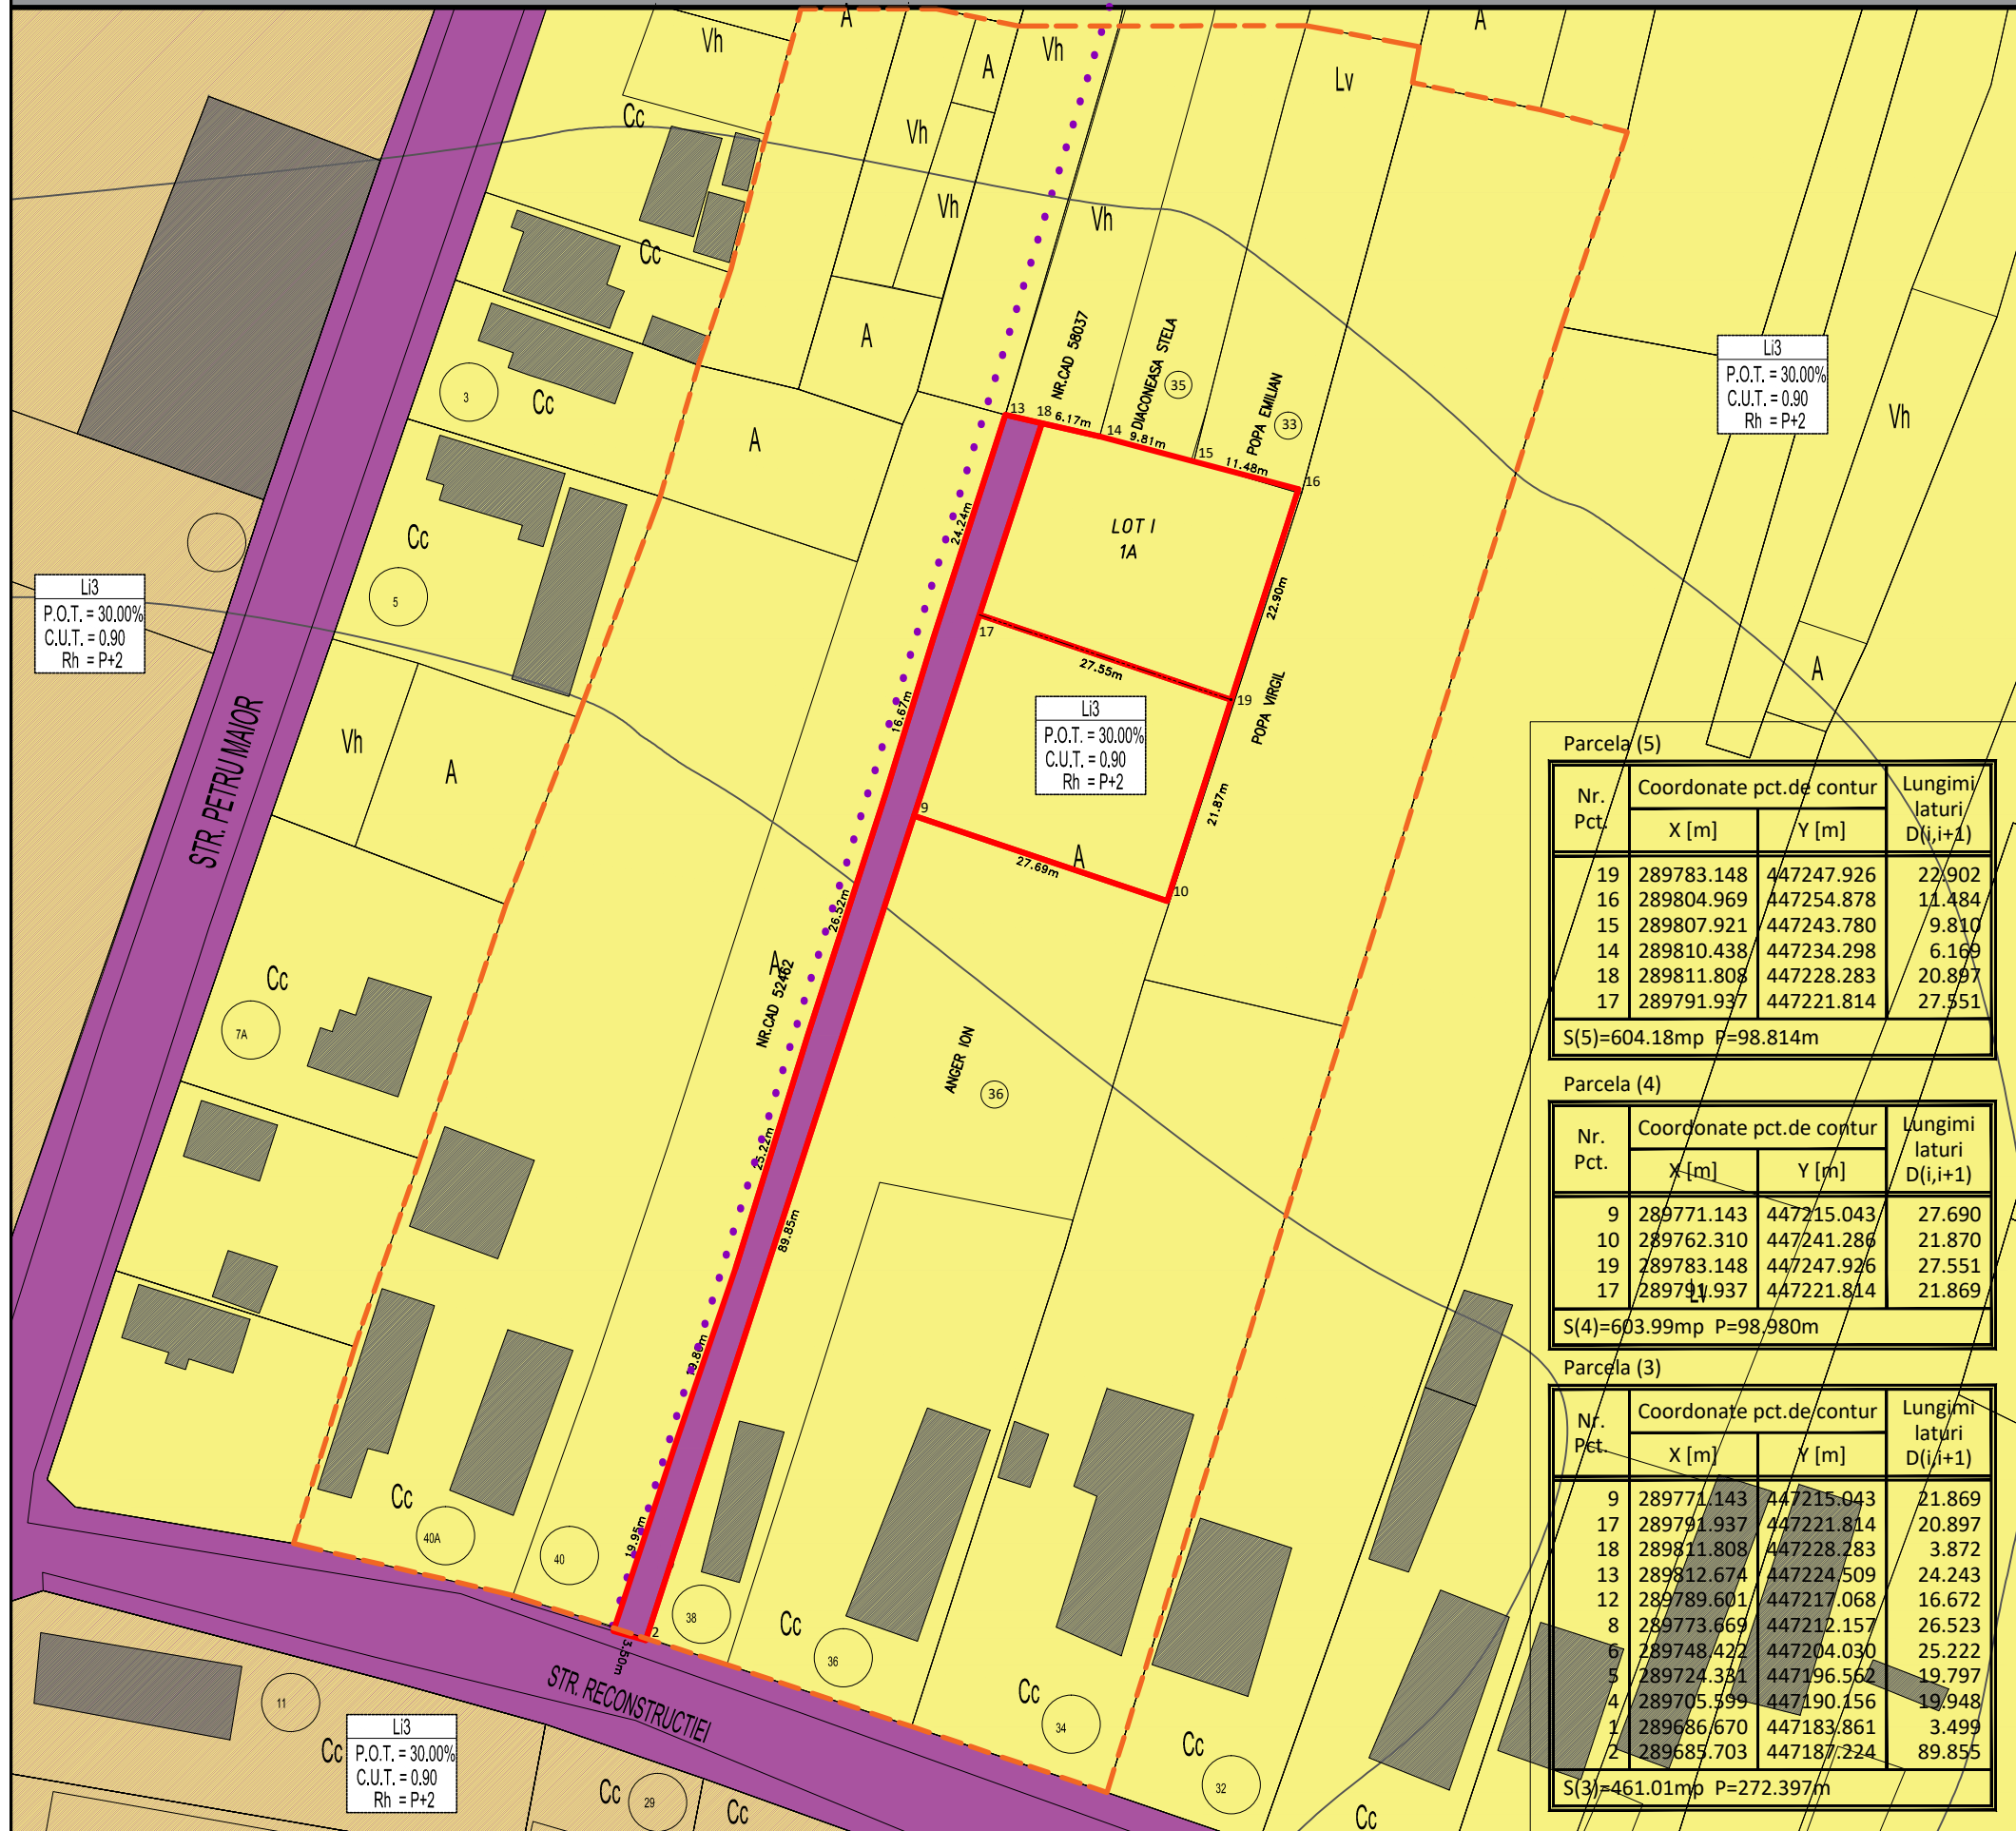

## LEGENDĂ

### LIMITE

- Limită teren studiat
- Limită teren ce a generat PUZ
- Limite parcele

### CIRCULAȚII

- Circulații
- Traseu drum prezuntiv conform PUG

### ZONIFICARE FUNCȚIONALĂ CONFORM PUG APROBAT

- Li3 - Subzona destinată locuințelor individuale și colective mici cu maxim P+2 niveluri în zone de restructurare.
- Construcții existente pe parcelele învecinate

Parcela (5)

Nr. Pct.	Coordonate pct.de contur		Lungimi laturi D(i,i+1)
	X [m]	Y [m]	
19	289783.148	447247.926	22.902
16	289804.969	447254.878	11.484
15	289807.921	447243.780	9.810
14	289810.438	447234.298	6.169
18	289811.808	447228.283	20.897
17	289791.937	447221.814	27.551

S(5)=604.18mp P=98.814m

Parcela (4)

Nr. Pct.	Coordonate pct.de contur		Lungimi laturi D(i,i+1)
	X [m]	Y [m]	
9	289771.143	447215.043	27.690
10	289762.310	447241.286	21.870
19	289783.148	447247.926	27.551
17	289791.937	447221.814	21.869

S(4)=603.99mp P=98.980m

Parcela (3)

Nr. Pct.	Coordonate pct.de contur		Lungimi laturi D(i,i+1)
	X [m]	Y [m]	
9	289771.143	447215.043	21.869
17	289791.937	447221.814	20.897
18	289811.808	447228.283	3.872
13	289812.674	447224.509	24.243
12	289789.601	447217.068	16.672
8	289773.669	447212.157	26.523
6	289748.422	447204.030	25.222
5	289724.381	447196.562	19.797
4	289705.599	447190.156	19.948
1	289686.670	447183.861	3.499
2	289685.703	447187.224	89.855

S(3)=461.01mp P=272.397m

S.C. ANGELA BUȘCĂ ARCHITECTURE S.R.L.  
CUI 39831471

SPECIFICATIE	NUME	SEMNAȚURA	Scara:
SEF PROIECT	c.arh.urb. Angela Bușcă		1:2000
PROIECTANT	c.arh.urb. Angela Bușcă		Data:
DESENAT	c.arh.urb. Angela Bușcă		2022
Beneficiari:	NACU VINTILA CRISTIAN NACU MIRELA MARILENA str. General Magheru, nr. 17, mun. Caracal, jud. Olt		Proiect nr. 77 / 2022
Titlu proiect:	PLAN URBANISTIC ZONAL - CONSTRUIRE LOCUINTE INDIVIDUALE str. Reconstructiei, nr. 38, mun. Caracal, jud. Olt		Faza: STUDIU DE OPORTUNITATE
Titlu plansa:	SITUAȚIA EXISTENTA - PLAN DE SITUAȚIE		Plansa nr. U2