



PLAN URBANISTIC ZONAL - CONSTRUIRE LOCUINTE INDIVIDUALE

str. Reconstructiei nr. 38, mun. Caracal, jud. Olt

BENEFICIAR: NACU VINTILA CRISTIAN
NACU MIRELA MARILENA

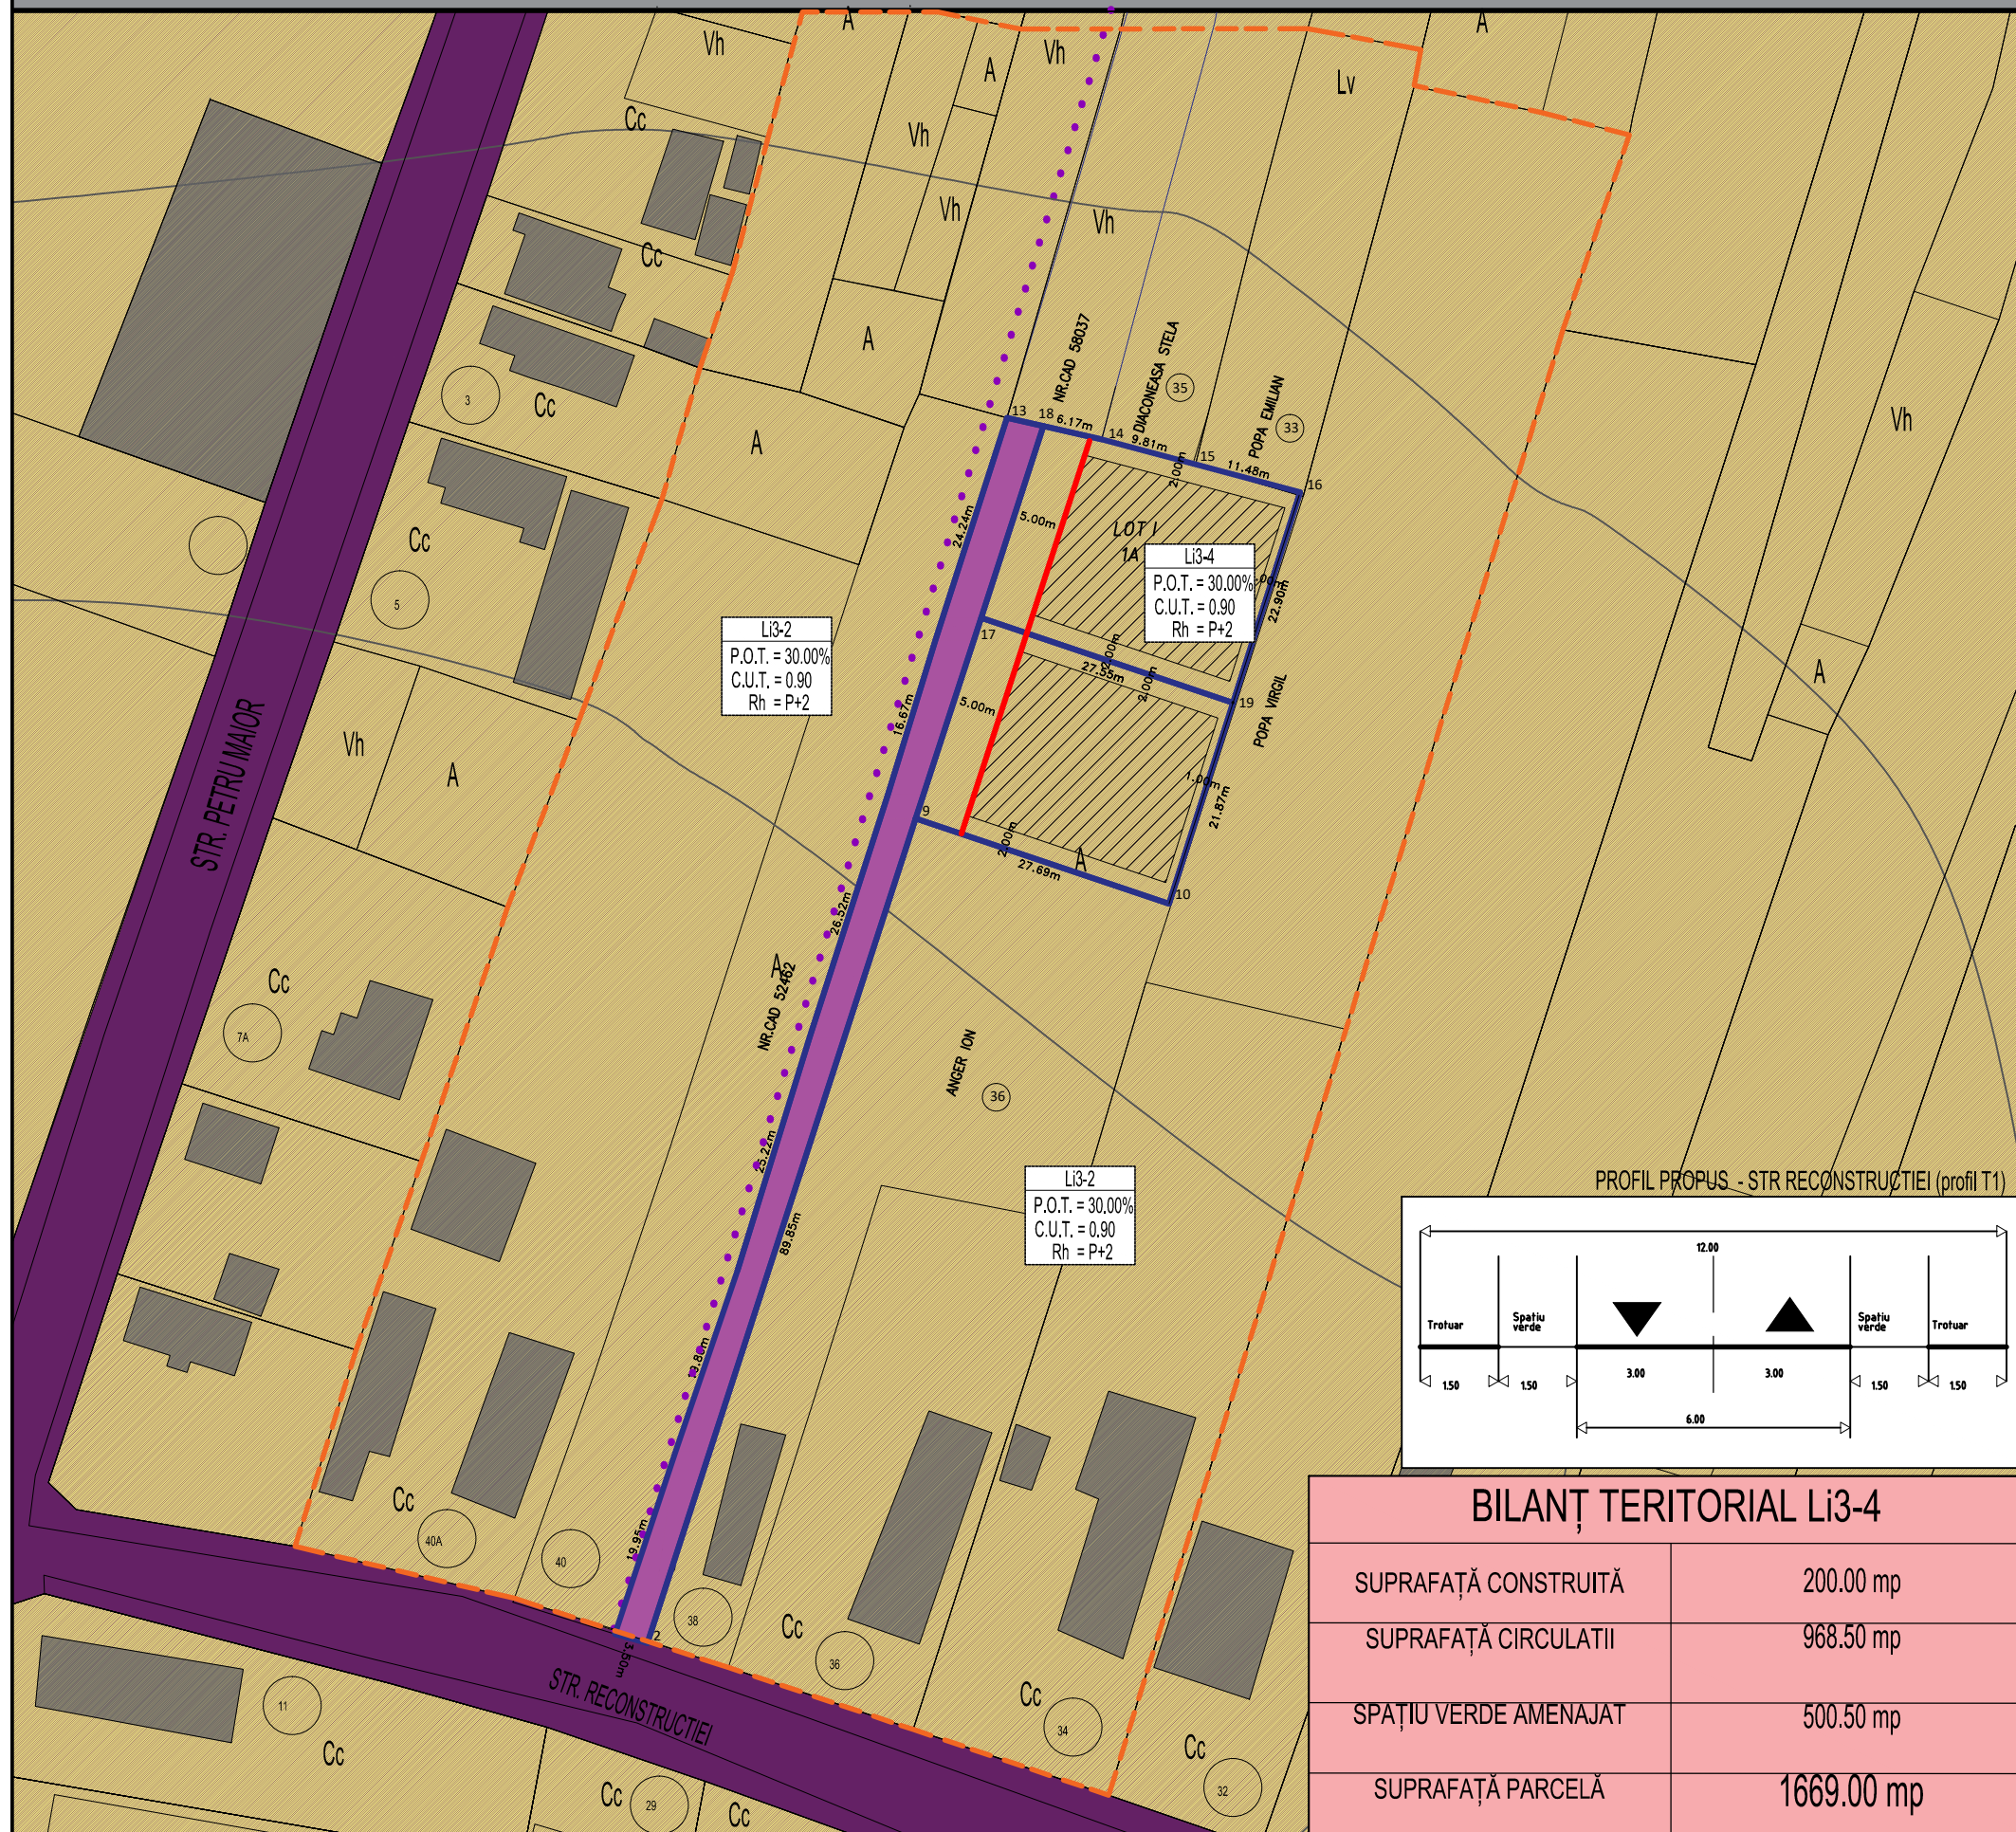

PROFIL PROPUȘ - STR RECONSTRUCTIEI (profil T1)

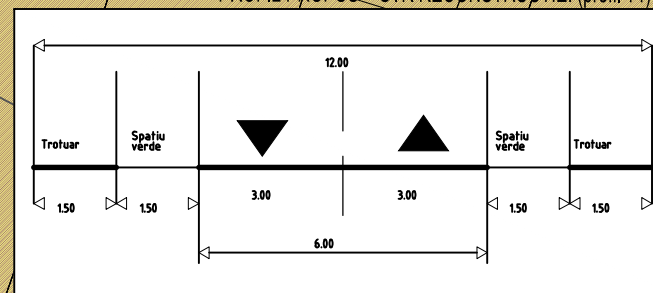

BILANȚ TERITORIAL Li3-4

SUPRAFAȚĂ CONSTRUITĂ	200.00 mp
SUPRAFAȚĂ CIRCULAȚII	968.50 mp
SPAȚIU VERDE AMENAJAT	500.50 mp
SUPRAFAȚĂ PARCELĂ	1669.00 mp

LEGENDĂ

LIMITE

- Limită teren studiat
- Limită teren ce a generat PUZ
- Proprietate privata NACU VINTILA CRISTIAN, NACU MIRELA MARILENA
- Limite parcele

CIRCULAȚII

- Circulații existente
- Circulații propuse
- Traseu drum prezentiv conform PUG

ZONIFICARE FUNCȚIONALĂ CONFORM PUG APROBAT

- Li3 - Subzona destinată locuințelor individuale și colective mici cu maxim P+2 niveluri în zone de restructurare.
- Construcții existente pe parcelele învecinate
- Aliniament propus
- Edificabil maxim propus



S.C. ANGELA BUȘCĂ ARCHITECTURE S.R.L.
CUI 39831471

SPECIFICATIE	NUME	SEMNAȚURA	Scara:
SEF PROIECT	c.arh.urb. Angela Bușcă		1:2000
PROIECTANT	c.arh.urb. Angela Bușcă		Data:
DESENAT	c.arh.urb. Angela Bușcă		2022
Beneficiari:	NACU VINTILA CRISTIAN NACU MIRELA MARILENA str. General Magheru, nr. 17, mun. Caracal, jud. Olt		Proiect nr. 77 / 2022
Titlu proiect:	PLAN URBANISTIC ZONAL - CONSTRUIRE LOCUINTE INDIVIDUALE str. Reconstructiei, nr. 38, mun. Caracal, jud. Olt		Faza: STUDIU DE OPORTUNITATE
Titlu plansa:	REGLEMENTARI - ZONIFICARE FUNCȚIONALĂ		Plansa nr. U3