

HOTĂRÂRE

REFERITOR LA: acordul privind utilizarea domeniului public al municipiului Caracal necesar realizării obiectivului de investiții ”Întărire rețea în vederea racordării utilizatorului Florentin Marian Ganea, din PTA 49, conform ATR nr. 001100213294/26.06.2020, Caracal, str. Craiovei, nr. 224B, jud. Olt”, beneficiar Distribuție Energie Oltenia S.A.

AVÂND ÎN VEDERE:

- Referatul de aprobare nr. 69789/24.11.2022 al Primarului Municipiului Caracal;
- Raportul de specialitate nr. 69794/24.11.2022 al Direcției Administrare Patrimoniu din cadrul Aparatului de Specialitate al Primarului Municipiului Caracal;
- Adresa emisă de către Distribuție Energie Oltenia S.A. înregistrată la Primăria Municipiului Caracal sub nr. 69510/23.11.2022;
- Documentația tehnică privind obiectivul de investiții ”Întărire rețea în vederea racordării utilizatorului Florentin Marian Ganea, din PTA 49, conform ATR nr. 001100213294/26.06.2020, Caracal, str. Craiovei, nr. 224B, jud. Olt”;
- Certificatul de urbanism nr. 131/01.08.2022, emis de Primăria Municipiului Caracal;
- Extrasul de Carte Funciară pentru informare nr. 55516 Caracal;
- Prevederile H.C.L. Caracal nr. 167/29.12.2014 referitoare la completarea inventarului unor bunuri ce aparțin domeniului public al municipiului Caracal aprobat prin H.C.L. al municipiului Caracal nr.107/28.07.2014;
- Prevederile art. 12 alin. 1, 3, 4 și art. 14 alin. 2 din Legea energiei electrice și a gazelor naturale nr. 123/2012, cu modificările și completările ulterioare;
- Prevederile art. 129 alin. 1, alin. 2 lit. b și c, art. 139 alin. 1 și alin. 3 lit. g din Ordonanța de Urgență a Guvernului nr. 57/2019, privind Codul administrativ, cu modificările și completările ulterioare;
- Raportul de avizare al Comisiei pentru activități de amenajarea teritoriului, urbanism, agricultură, protecția mediului și turism a Consiliului local al Municipiului Caracal;

În temeiul art. 136 alin. 1 din Ordonanța de Urgență a Guvernului nr. 57/2019 privind Codul administrativ, cu modificările și completările ulterioare

PRIMARUL MUNICIPIULUI CARACAL propune următorul PROIECT DE HOTĂRÂRE

Art. 1. Consiliul local al Municipiului Caracal aprobă utilizarea domeniului public al municipiului Caracal necesar realizării obiectivului de investiții ”Întărire rețea în vederea racordării utilizatorului Florentin Marian Ganea, din PTA 49, conform ATR nr. 001100213294/26.06.2020, Caracal, str. Craiovei, nr. 224B, jud. Olt”, beneficiar Distribuție Energie Oltenia S.A..

Art. 2. (1) Investiția prevăzută la art. 1 se va realiza pe teren domeniul public al U.A.T. Municipiul Caracal pe str. Craiovei nr. 224B, jud. Olt în suprafață totală de 1 mp ocupată definitiv, reprezentând fundația firidei de distribuție stradală tip E2-6 și 52 mp suprafață ocupată temporar până la realizarea lucrărilor de săpătură necesară montării cablului subteran.

(2) Elementele de identificare ale terenului menționat la alin. 1 se regăsesc în anexele nr. 1-3, părți integrante din prezenta hotărâre.

(3) Costurile aferente investiției menționate la art. 1 vor fi suportate de către Distribuție Energie Oltenia S.A., cu sediul în Craiova, str. Calea Severinului, nr. 97, parter, etajele 2,3,4, județul Dolj.

Art. 3. După finalizarea investiției prevăzută la art. 1, Distribuție Energie Oltenia S.A. se obligă la refacerea infrastructurii, prin aducerea terenului la forma inițială.


Art. 4. Prezenta hotărâre poate fi contestată la instanța de contencios administrativ competentă conform prevederilor Legii nr. 554/2004 privind contenciosul administrativ, cu modificările și completările ulterioare.

Art. 5. Prezenta hotărâre va fi comunicată Instituției Prefectului Județului Olt, Primarului Municipiului Caracal, Distribuție Energie Oltenia S.A. și direcțiilor din cadrul Primăriei Municipiului Caracal.

**PRIMAR,
ION DOLDUREA**




AVIZAT
PENTRU LEGALITATE:
SECRETAR GENERAL
AL MUNICIPIULUI CARACAL,
VIOREL EMIL RĂDESCU

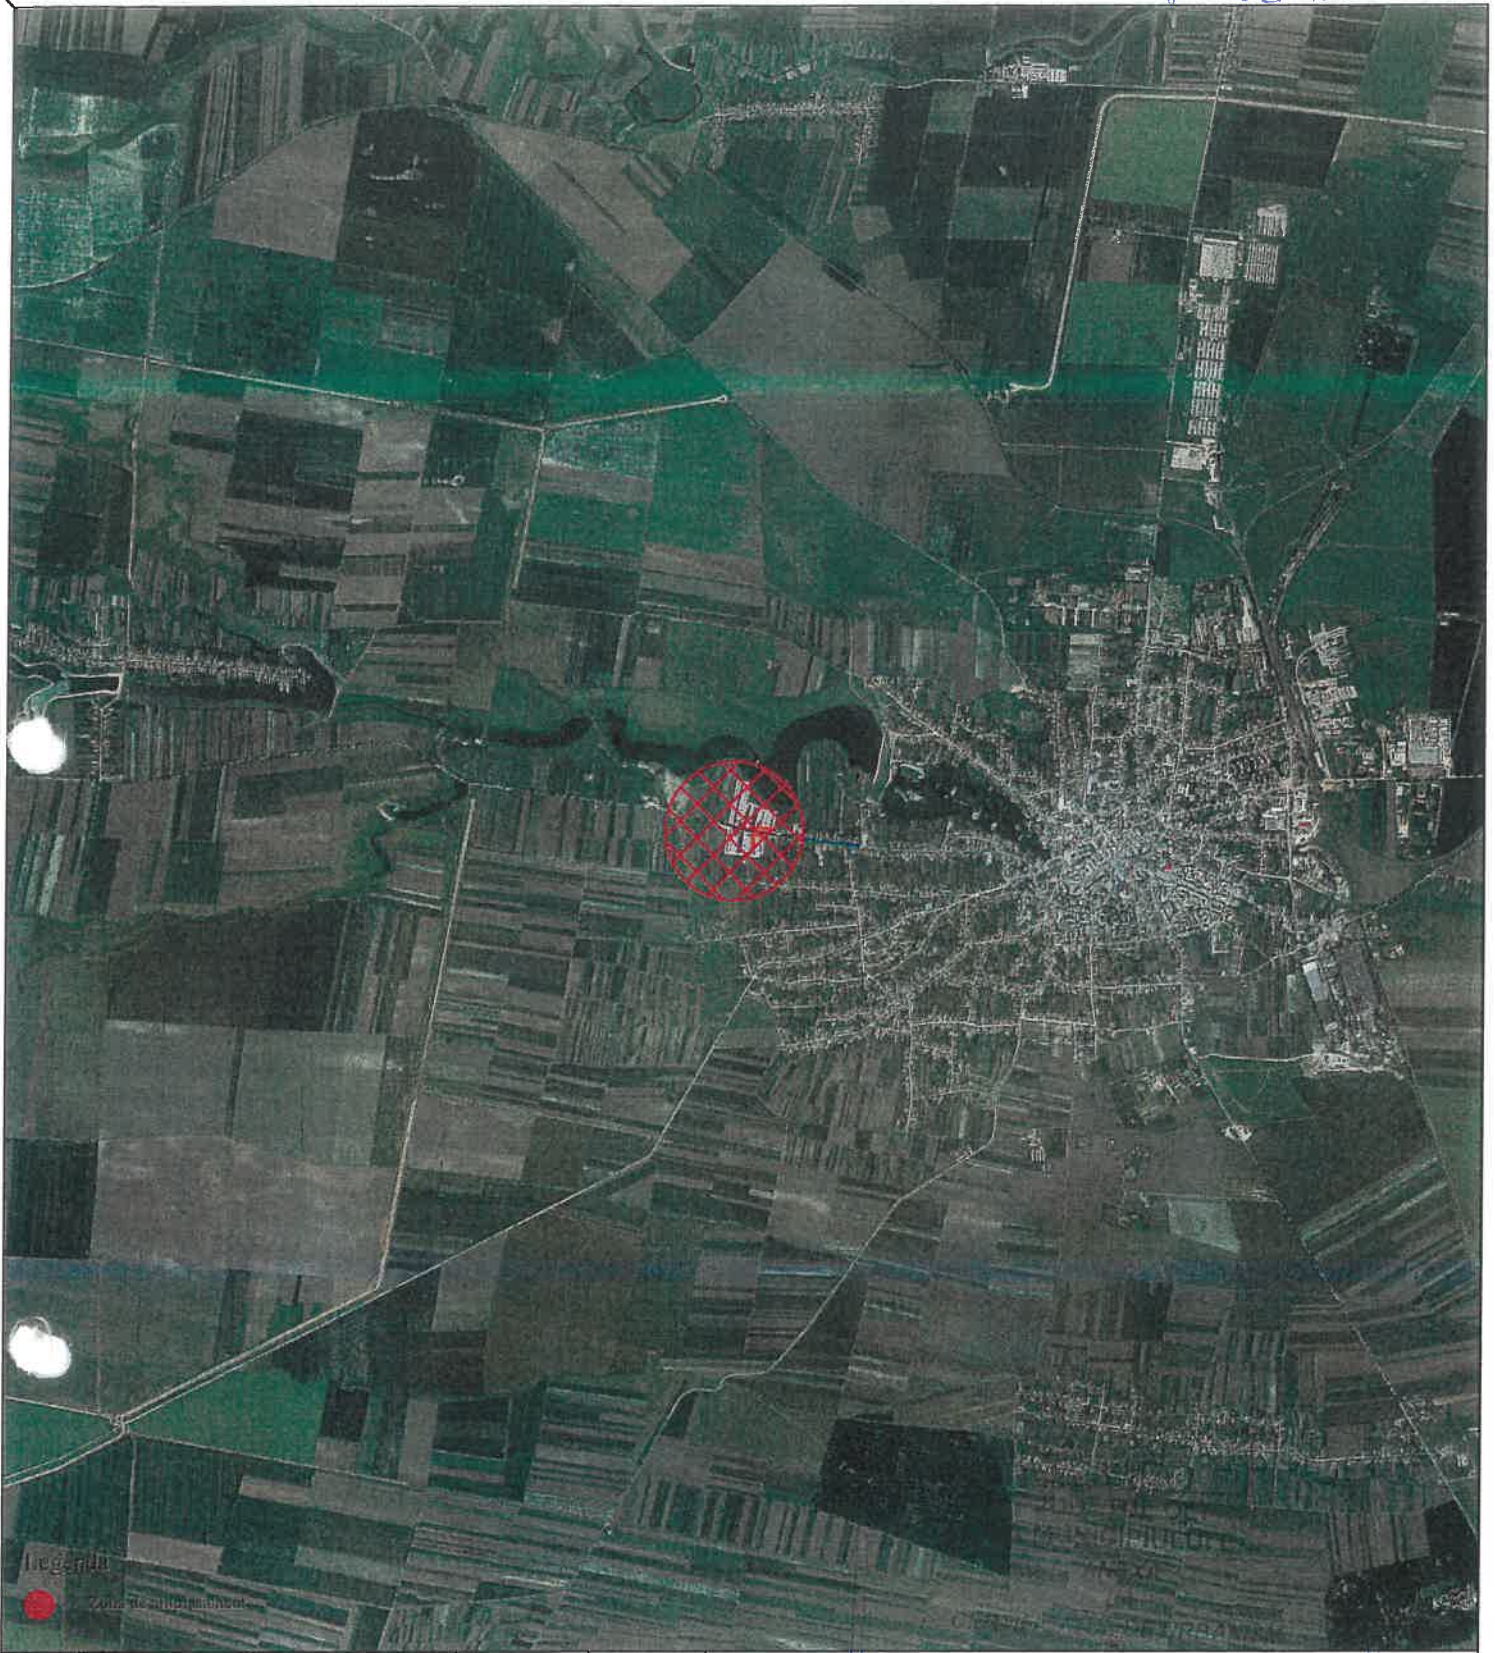

				Nr.	dia 20.....	
				Arhitect șef,		
VERIFICATOR/ EXPERT	NUME	SEMSTAT.	CERINTA	REFERAT / EXPERTIZA NR. / DATA		
SC GLOBALSERV ELIN SRL Gradinari, str. Florilor, nr. 12, jud. Olt				Beneficiar: DISTRIBUTIE ENETRERGIE OLTENIA SA		Nr. lucr.: 220526- 3321/2022
SPECIFICATIE	NUME	SEMSTAT.	Scara:	<u>Titlu proiect:</u>	Faza:	
Sef proiect	Ciocirlan Ion		1:50000	Intarire retea in vederea racordarii utilizatorului Florentin Marian Ganea, din PTA 49 Caracal, conform ATR nr. 001100213294/25.06.2020, oras Caracal, str Craiovei, nr. 224B, jud. Olt	PTE	
Proiectat	Susoiu Daniel		Data:	Titlu plansa:	Pl.nr.	
Desenat	Susoiu Daniel		IUL 2022	Plan de incadrare in zona	1	


JUDETUL OLT
PRIMARIA MUNICIPIULUI CARACAL
ANEXA
LA
CERTIFICATUL DE URBANISM
Nr. din 20....
Arhitect șef,

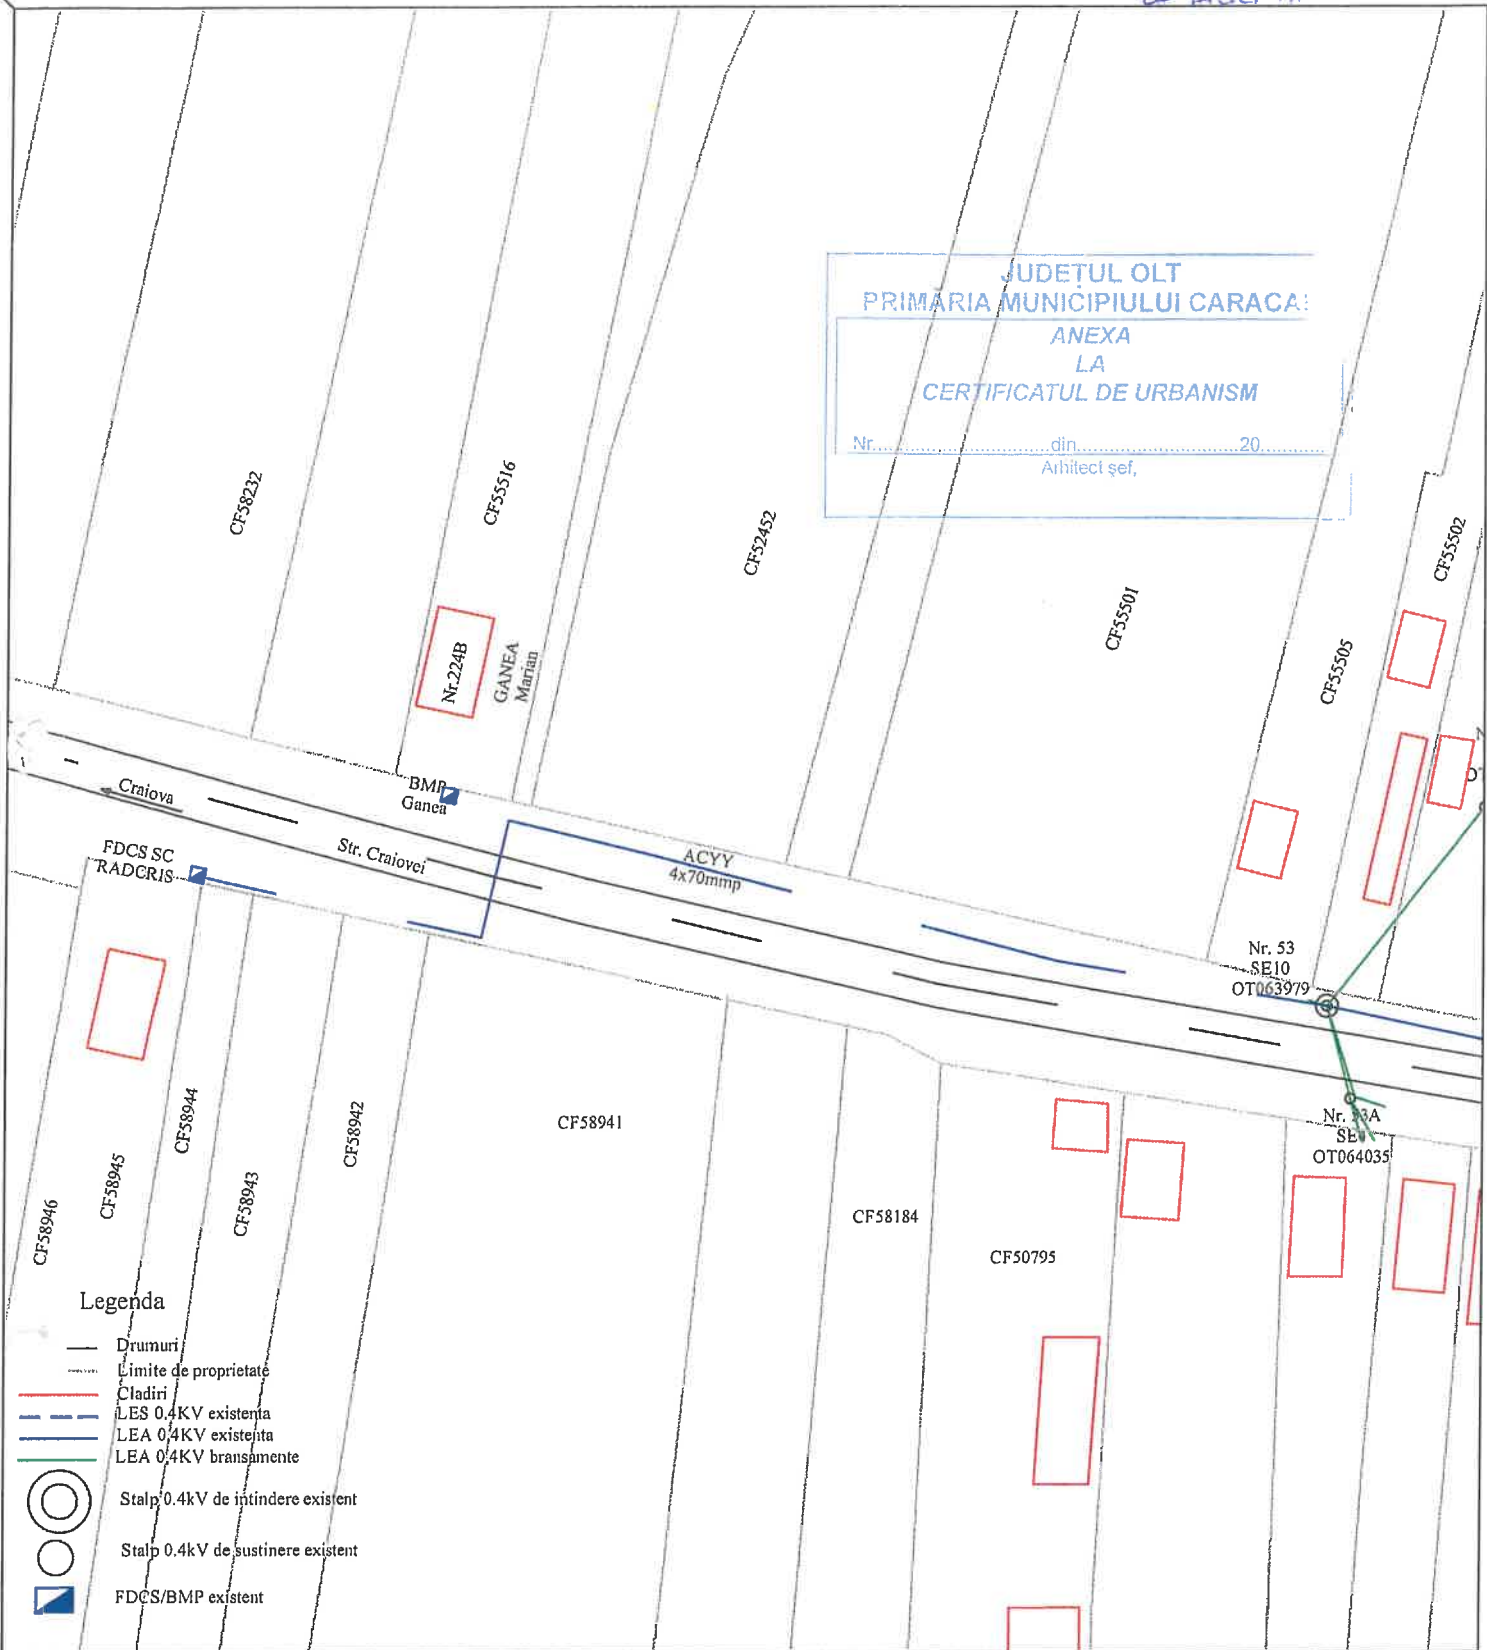

- Legenda**
- Drumuri
 - Limite de proprietate
 - ▭ Cladiri
 - LES 0.4KV existenta
 - LEA 0.4KV existenta
 - LEA 0.4KV bransamente
 - Stalp 0.4kV de întindere existent
 - Stalp 0.4kV de susținere existent
 - ▣ FDCS/BMP existent

VERIFICATOR/ EXPERT				NUME	SEM NAT.	CERINTA	REFERAT / EXPERTIZA NR. / DATA	
SC GLOBALSERV ELIN SRL Gradinari, str. Florilor, nr. 12, jud. Olt						Beneficiar:		Nr. lucr.:
						DISTRIBUTIE ENETRERGIE OL TENIA SA		220526-3321/2022
SPECIFICATIE	NUME	SEM NAT.	Scara:	Titlu proiect:			Faza:	
Sef proiect	Ciocirlan Ion		1:1000	Intarire retea in vederea racordarii utilizatorului Florentin Marian Ganea, din PTA 49 Caracal, conform ATR nr. 001100213294/25.06.2020, oras Caracal, str Craiovei, nr. 224B, jud. Olt			PTE	
Proiectat	Susoiu Daniel		Data:	Titlu plansa:			Pl.nr.	
Desenat	Susoiu Daniel		IUL 2022	Plan de situatie existenta			2	

JUDEȚUL OLT
PRIMĂRIA MUNICIPIULUI CARACAL
ANEXA
LA
CERTIFICATUL DE URBANISM
Nr. din 20....
Arhitect șef,

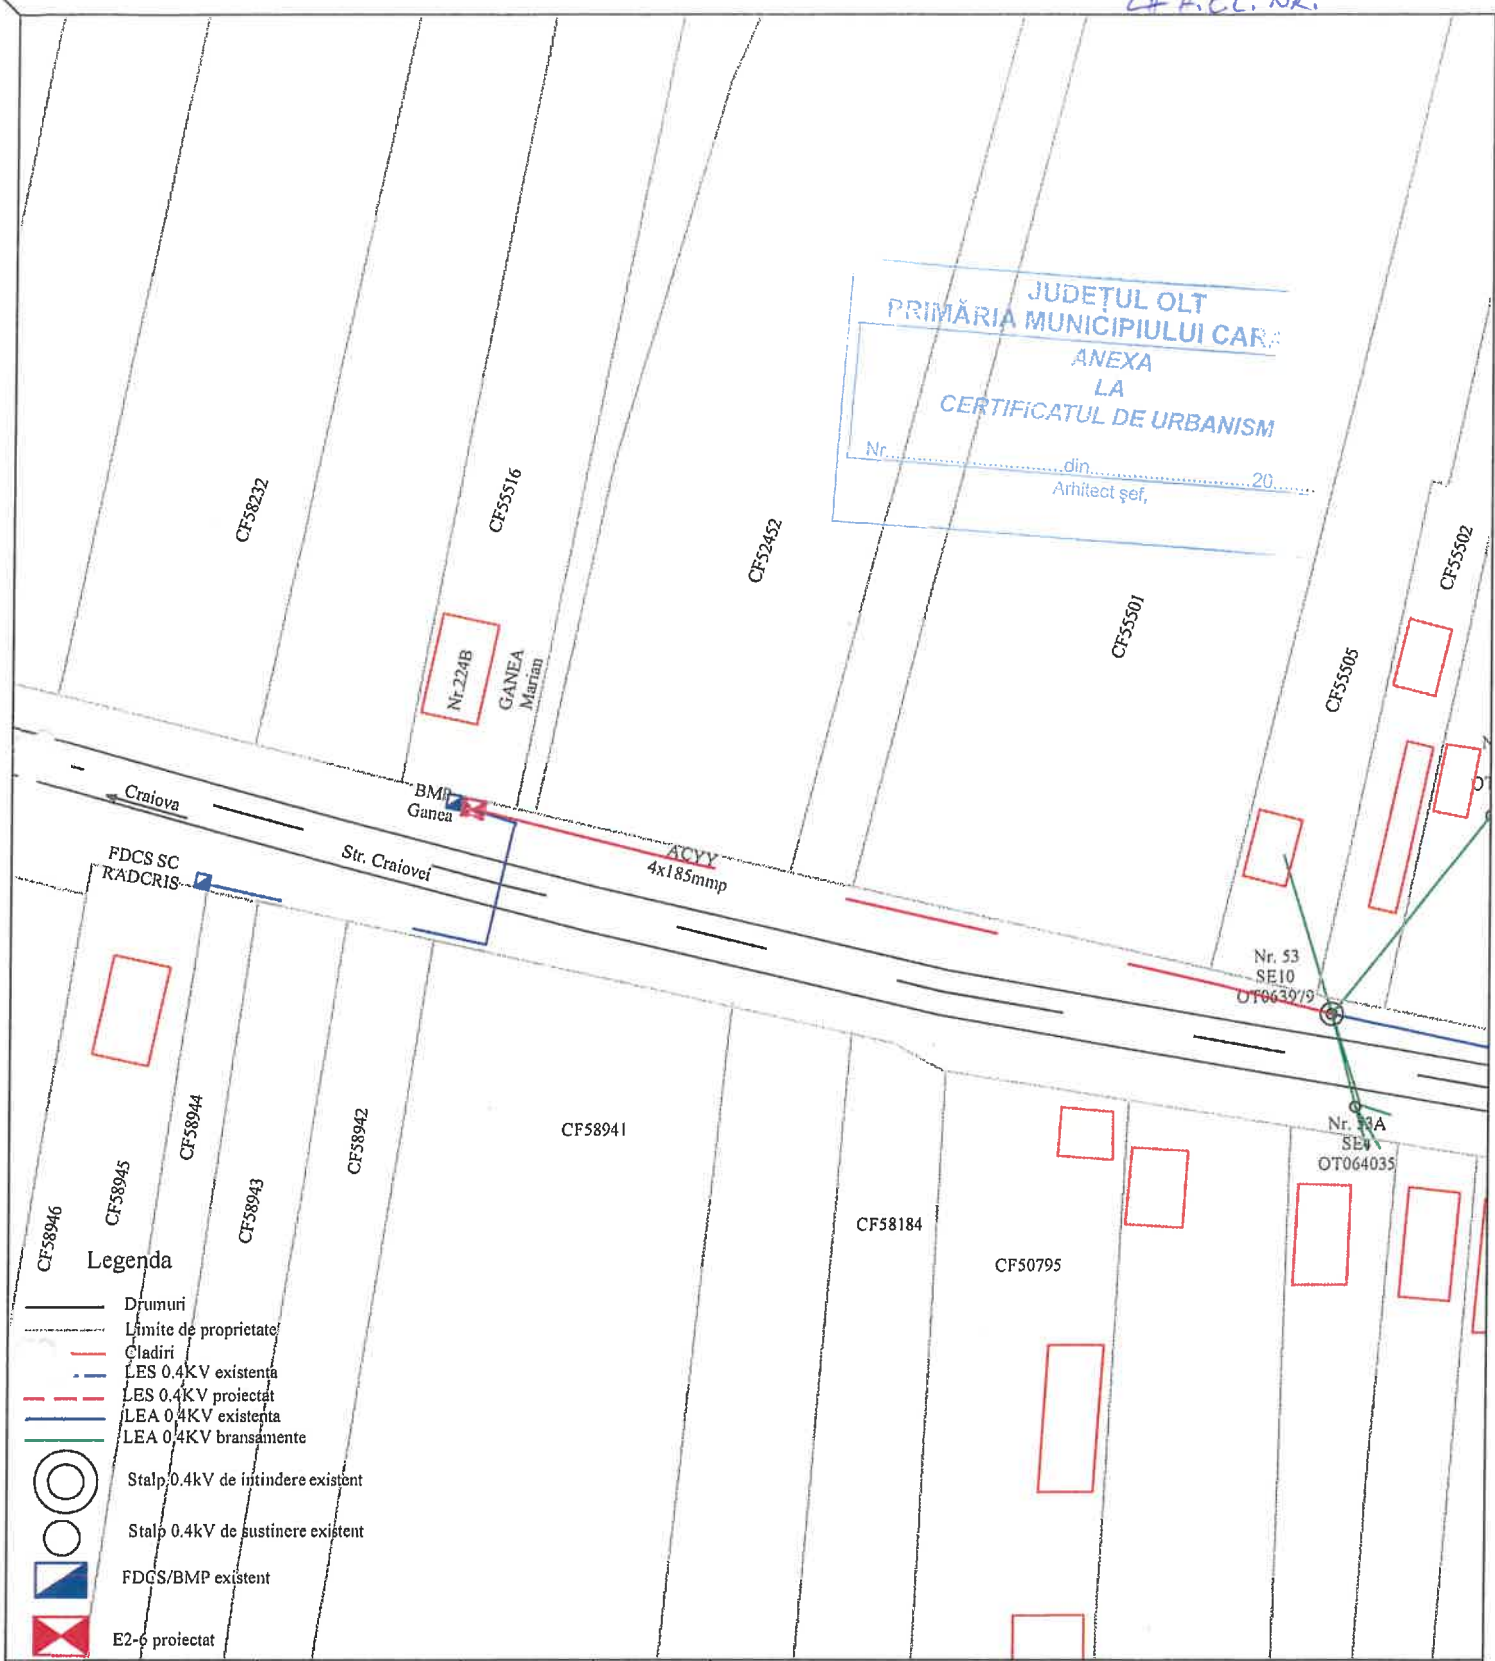

- Legenda**
- Drumuri
 - - - - - Limite de proprietate
 - ▭ Cladiri
 - - - - - LEA 0.4KV existenta
 - LEA 0.4KV proiectat
 - - - - - LEA 0.4KV existenta
 - LEA 0.4KV bransamente
 - Stalp 0.4kV de întindere existent
 - Stalp 0.4kV de susținere existent
 - ▭ FDGS/BMP existent
 - ▭ E2-6 proiectat

VERIFICATOR/ EXPERT	NUME	SEM NAT.	CERINTA	REFERAT / EXPERTIZA NR. / DATA	
SC GLOBALSERV ELIN SRL Gradinari, str. Florilor, nr. 12, jud. Olt				Beneficiar:	Nr. lucr.: 220526- 3321/2022
				DISTRIBUTIE ENETRIGIE OLTENIA SA	
SPECIFICATIE	NUME	SEM NAT.	Scara:	Titlu proiect:	Faza:
Sef proiect	Ciocirlan Ion		1:1000	Intarire retea in vederea racordarii utilizatorului Florentin Marian Ganea, din PTA 49 Caracal, conform ATR nr. 001100213294/25.06.2020, oras Caracal, str Craiovei, nr. 224B, jud. Olt	PTE
Proiectat	Susoiu Daniel		Data:	Titlu plansa:	Pl.nr.
Desenat	Susoiu Daniel		IUL 2022	Plan de situatie proiectata	3

REFERAT DE APROBARE

La proiectul de hotărâre referitor la acordul privind utilizarea domeniului public al municipiului Caracal necesar realizării obiectivului de investiții ”Întărire rețea în vederea racordării utilizatorului Florentin Marian Ganea, din PTA 49, conform ATR nr. 001100213294/26.06.2020, Caracal, str. Craiovei, nr. 224B, jud. Olt” beneficiar Distribuție Oltenia S.A.

Prin adresa înregistrată la Primăria Municipiului Caracal sub nr. 69510/23.11.2022, Distribuție Energie Oltenia S.A. a solicitat exprimarea acordului privind utilizarea domeniului public al municipiului Caracal, pentru realizarea obiectivului de investiții ”Întărire rețea în vederea racordării utilizatorului Florentin Marian Ganea, din PTA 49, conform ATR nr. 001100213294/26.06.2020, Caracal, str. Craiovei, nr. 224B, jud. Olt”.

Investiția se va realiza pe teren domeniul public al U.A.T. Municipiul Caracal respectiv pe str. Craiovei nr. 224B, jud. Olt in suprafata totala de 1 mp ocupată definitiv, reprezentand fundația firidei de distributie stradală tip E2-6 și 52 mp ocupată temporar până la realizarea lucrărilor de săpătură necesară montării cablului subteran.

Față de cele prezentate, în conformitate cu prevederile legale, propun spre aprobare proiectul de hotărâre referitor la acordul privind utilizarea domeniului public al municipiului Caracal necesar realizării obiectivului de investiții se va realiza pe teren domeniul public al U.A.T. Municipiul Caracal, str. Craiovei nr. 224B, jud. Olt în suprafață totală de 1 mp ocupată definitiv, reprezentând fundația firidei de distributie stradală tip E2-6 și 52 mp ocupată temporar până la realizarea lucrărilor de săpătură necesară montării cablului subteran, beneficiar Distribuție Oltenia S.A..

PRIMAR,

ION DOLDUREA



Raport de specialitate

La proiectul de hotărâre referitor la acordul privind utilizarea domeniului public al municipiului Caracal necesar realizării obiectivului de investiții ”Întărire rețea în vederea racordării utilizatorului Florentin Marian Ganea, din PTA 49, conform ATR nr. 001100213294/26.06.2020, Caracal, str. Craiovei, nr. 224B, jud. Olt” beneficiar Distribuție Oltenia S.A.

Prin adresa înregistrată la Primăria Municipiului Caracal sub nr. 69510/23.11.2022, Distribuție Energie Oltenia S.A. a solicitat exprimarea acordului privind utilizarea domeniului public al municipiului Caracal, pentru realizarea obiectivului de investiții ”Întărire rețea în vederea racordării utilizatorului Florentin Marian Ganea, din PTA 49, conform ATR nr. 001100213294/26.06.2020, Caracal, str. Craiovei, nr. 224B, jud. Olt”.

Investiția se va realiza pe teren domeniul public al U.A.T. Municipiul Caracal respectiv pe str. Craiovei nr. 224B, jud. Olt în suprafața totală de 1 mp ocupată definitiv, reprezentând fundația firidei de distribuție stradală tip E2-6 și 52 mp ocupată temporar până la realizarea lucrărilor de săpătură necesară montării cablului subteran.

Terenul pe care se realizează investiția este înscris în inventarul domeniului public al U.A.T. Municipiul Caracal conform prevederilor poziției nr.126 din anexa la H.C..L Caracal nr. 167/29.12.2014 referitoare la completarea inventarului unor bunuri ce aparțin domeniului public al municipiului Caracal aprobat prin H.C.L. al municipiului Caracal nr.107/28.07.2014.

Costurile aferente investiției vor fi suportate de către Distribuție Energie Oltenia S.A., cu sediul în Craiova, str. Calea Severinului, nr. 97, parter, etajele 2, 3, 4, județul Dolj.

Conform prevederilor Ordonanței de Urgență a Guvernului nr. 57/2019, privind Codul administrativ, cu modificările și completările ulterioare:

- art. 129 alin. 1 și alin. 2 lit. c ”(1) *Consiliul local are inițiativa și hotărâște, în condițiile legii, în toate problemele de interes local, cu excepția celor care sunt date prin lege în competența altor autorități ale administrației publice locale sau centrale;*

“ (2) *Consiliul local exercită următoarele categorii de atribuții:*

c) atribuții privind administrarea domeniului public și privat al comunei, orașului sau municipiului;”

- art. 139 alin. 3 lit. g “ *Se adoptă cu majoritatea absolută prevăzută la art. 5 lit. cc) a consilierilor locali în funcție următoarele hotărâri ale Consiliului local:*

g) hotărârile privind administrarea patrimoniului “.

Potrivit prevederilor Legii energiei electrice și a gazelor naturale nr. 123/2012, cu modificările și completările ulterioare:

- art. 12 alin. 1, 3, 4 ”(1) *Lucrarile de realizare și rețehnologizare ale capacităților energetice pentru care se acordă autorizații, precum și activitățile și serviciile pentru care se acordă licențe, după caz, sunt de interes public, cu excepția celor care sunt destinate exclusiv satisfacerii consumului propriu al titularului autorizației sau licenței.*

(3) *Drepturile de uz și servitute au ca obiect utilitatea publică, au caracter legal, iar continutul acestora este prevăzut la art. 14 și se exercită fără înscriere în Cartea funciara pe toată durata existenței capacității energetice sau, temporar, cu ocazia rețehnologizării unei capacități în funcțiune, reparației, reviziei, lucrărilor de intervenție în caz de avarie.*

(4) *Exercitarea drepturilor de uz și servitute asupra proprietăților statului și ale unităților administrativ-teritoriale afectate de capacitățile energetice se realizează cu titlu gratuit, pe toată durata existenței acestora.”*

Și

- art. 14 alin. 2 ”*Pentru executarea lucrarilor necesare realizarii, intretinerii, reparatiilor si exploatarii capacitatilor energetice, titularii autorizatiilor si licentelor au dreptul sa foloseasca temporar terenurile proprietate publica, inclusiv terenurile care fac parte din fondul forestier national, prin derogare de la prevederile art. 42 alin. (1) lit. b) din Legea nr. 46/2008 - Codul silvic, republicata, cu modificarile si completarile ulterioare.*”

Având în vedere cele expuse mai sus propunem analiza și adoptarea proiectului de hotărâre referitor la acordul privind utilizarea domeniului public al municipiului Caracal necesar realizării obiectivului de investiții ”Întărire rețea în vederea racordării utilizatorului Stancu Sorin, din PTA Deservirea, conform ATR nr. 1100210856/11.03.2020, Caracal, str. 1 Decembrie nr. 1918, nr. 143, jud. Olt”, beneficiar Distribuție Oltenia SA.

Direcția Administrare Patrimoniu

Director executiv,

Tudor Ionuț Cătălin

