




PLAN URBANISTIC ZONAL - CONSTRUIRE LOCUINTA

Str. Craiovei, nr.73, Oras Caracal, jud. Olt

BENEFICIARI: ENACHE STEFANIA-JANA

ENACHE NICOLAE

ÎNCADRAREA ÎN PUG

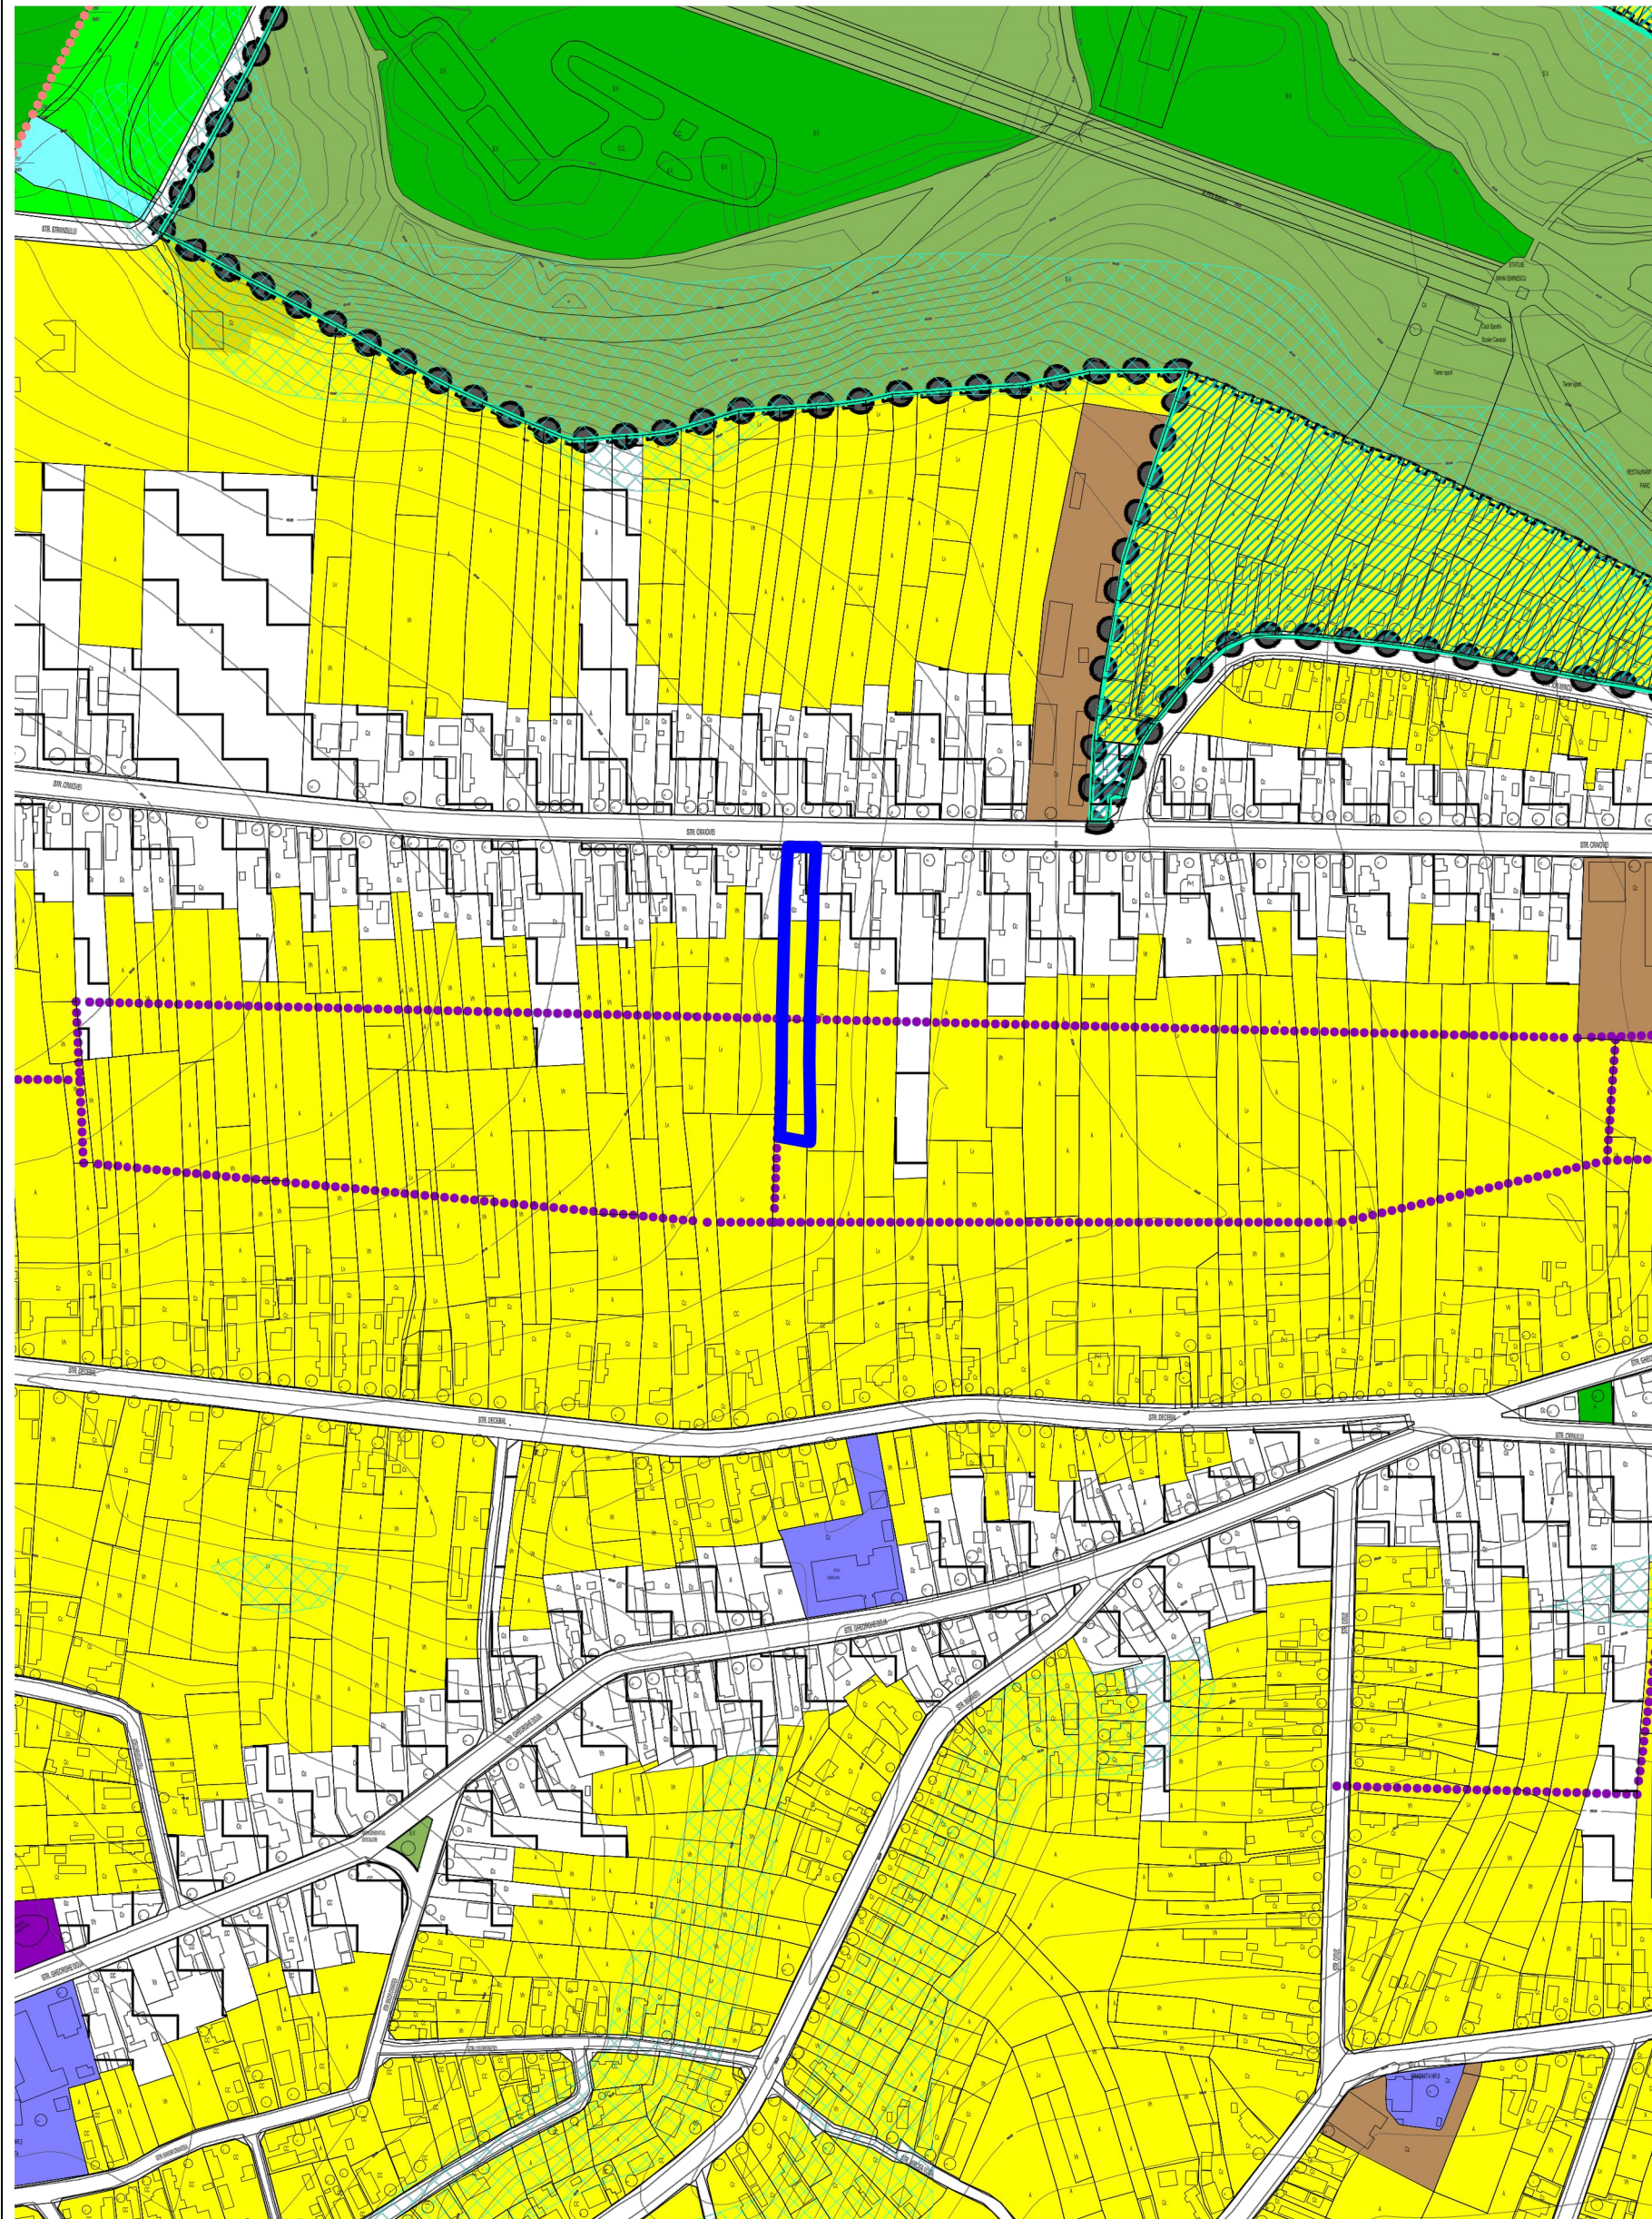

ÎNCADRAREA ÎN ZONA



Verificator tehnic atestat					
VERIFICATOR /EXPERT	NUME	SEMNAȚURA	CERINȚA	REFERAT / EXPERTIZA NR./ DATA	
	S.C. ANGELA BUȘCĂ ARCHITECTURE S.R.L. CUI 39831471			Beneficiari: ENACHE STEFANIA-JANA ENACHE NICOLAE ORAS CARACAL, STR. CRAIOVEI NR. 73, JUDE. OLT	Proiect nr. 76/ 2022
	SPECIFICATIE	NUME	SEMNAȚURA	Scara: 1:5000	Titlu proiect: PUZ - CONSTRUIRE LOCUITA ORAS CARACAL, STR. CRAIOVEI NR. 73, JUDE. OLT
SEF PROIECT	c.arh.urb. Angela Bușcă				Faza: STUDIU DE OPORTUNITATE
PROIECTANT	c.arh.urb. Angela Bușcă				
DESENAT	c.arh.urb. Angela Bușcă			Data: 2022	Titlu plansa: ÎNCADRARE ÎN ZONA
					Plansa nr. U0