

HOTĂRÂRE

REFERITOR LA: acordul privind utilizarea domeniului public al municipiului Caracal necesar realizării obiectivului de investiții "Extindere rețea distribuție gaze naturale presiune redusă din PE + Branșament gaze naturale presiune redusă din PE", beneficiar Engie România S.A. pentru Lingurici Mircea

AVÂND ÎN VEDERE:

- Referatul de aprobare nr. 72858/12.12.2022 al Primarului Municipiului Caracal;
- Raportul de specialitate nr. 72859/12.12.2022 al Direcției Administrare Patrimoniu din cadrul Aparatului de Specialitate al Primarului Municipiului Caracal;
- Adresa emisă de către Distribuție Energie Oltenia S.A. înregistrată la Primăria Municipiului Caracal cu nr. 69806/24.11.2022;
- Documentația tehnică privind obiectivul de investiții "Extindere rețea distribuție gaze naturale presiune redusă din PE + Branșament gaze naturale presiune redusă din PE", beneficiar Engie România S.A. pentru Lingurici Mircea;
- Certificatul de urbanism nr. 232/14.11.2022, emis de Primăria Municipiului Caracal;
- Prevederile pozitiei nr. 98 din Anexa nr. 3 la H.G. nr. 1355/2002 privind inventarul bunurilor care aparțin domeniului public al Municipiului Caracal;
- Prevederile art. 109 și următoarele din Legea energiei electrice și a gazelor naturale nr. 123/2012, cu modificările și completările ulterioare;
- Prevederile art. 129 alin. 1, alin. 2 lit. b și c, art. 139 alin. 1 și alin. 3 lit. g din Ordonanța de Urgență a Guvernului nr. 57/2019, privind Codul administrativ, cu modificările și completările ulterioare;

În temeiul art. 136 alin. 1 din Ordonanța de Urgență a Guvernului nr. 57/2019 privind Codul administrativ, cu modificările și completările ulterioare

PRIMARUL MUNICIPIULUI CARACAL

propune următorul
PROIECT DE HOTĂRÂRE

Art. 1. Consiliul local al Municipiului Caracal aprobă utilizarea temporară a domeniului public al municipiului Caracal, str. Aleea Stațiunii, necesar realizării obiectivului de investiții "Extindere rețea distribuție gaze naturale presiune redusă din PE + Branșament gaze naturale presiune redusă din PE", beneficiar Engie România S.A. pentru Lingurici Mircea.

Art. 2. (1) Investiția prevăzută la art. 1 se va realiza pe teren domeniul public al U.A.T. Municipiul Caracal, str. Aleea Stațiunii, în suprafață totală de 79,6 mp ocupată temporar până la realizarea lucrărilor de săpătură în șanț deschis, necesare pozării conductei de gaze propusă.

(2) Elementele de identificare ale terenului menționat la alin. 1 se regăsesc în anexele nr. 1-3, părți integrante din prezenta hotărâre.

(3) Costurile aferente investiției menționate la art. 1 vor fi suportate de către Engie România S.A., cu sediul în București, str. B-dul Mărășești, nr. 4-6, Corp B, sector 4.

Art. 3. După finalizarea investiției prevăzută la art. 1, Engie România S.A. se obligă la refacerea infrastructurii, prin aducerea terenului la forma inițială.

Art. 4. Prezenta hotărâre poate fi contestată la instanța de contencios administrativ competentă conform prevederilor Legii nr. 554/2004 privind contenciosul administrativ, cu modificările și completările ulterioare.

Art. 5. Prezenta hotărâre va fi comunicată Instituției Prefectului Județului Olt, Primarului Municipiului Caracal, Engie România S.A. și direcțiilor din cadrul Primăriei Municipiului Caracal.

PRIMAR,
ION DOLDUREA




AVIZAT
PENTRU LEGALITATE:
SECRETAR GENERAL
AL MUNICIPIULUI CARACAL,

VIOREL EMIL RĂDESCU

INCADRARE IN ZONA

Conf. Normelor metodologice de aplicare a Legii nr. 50/1991 privind autorizarea executării
Lucrarilor de construcții, aplicată în MO, partea I, nr. 797 bis din 23.11.2009, art. 19, al. 1,
lit.b, pct.1.

INCADRARE IN ZONA

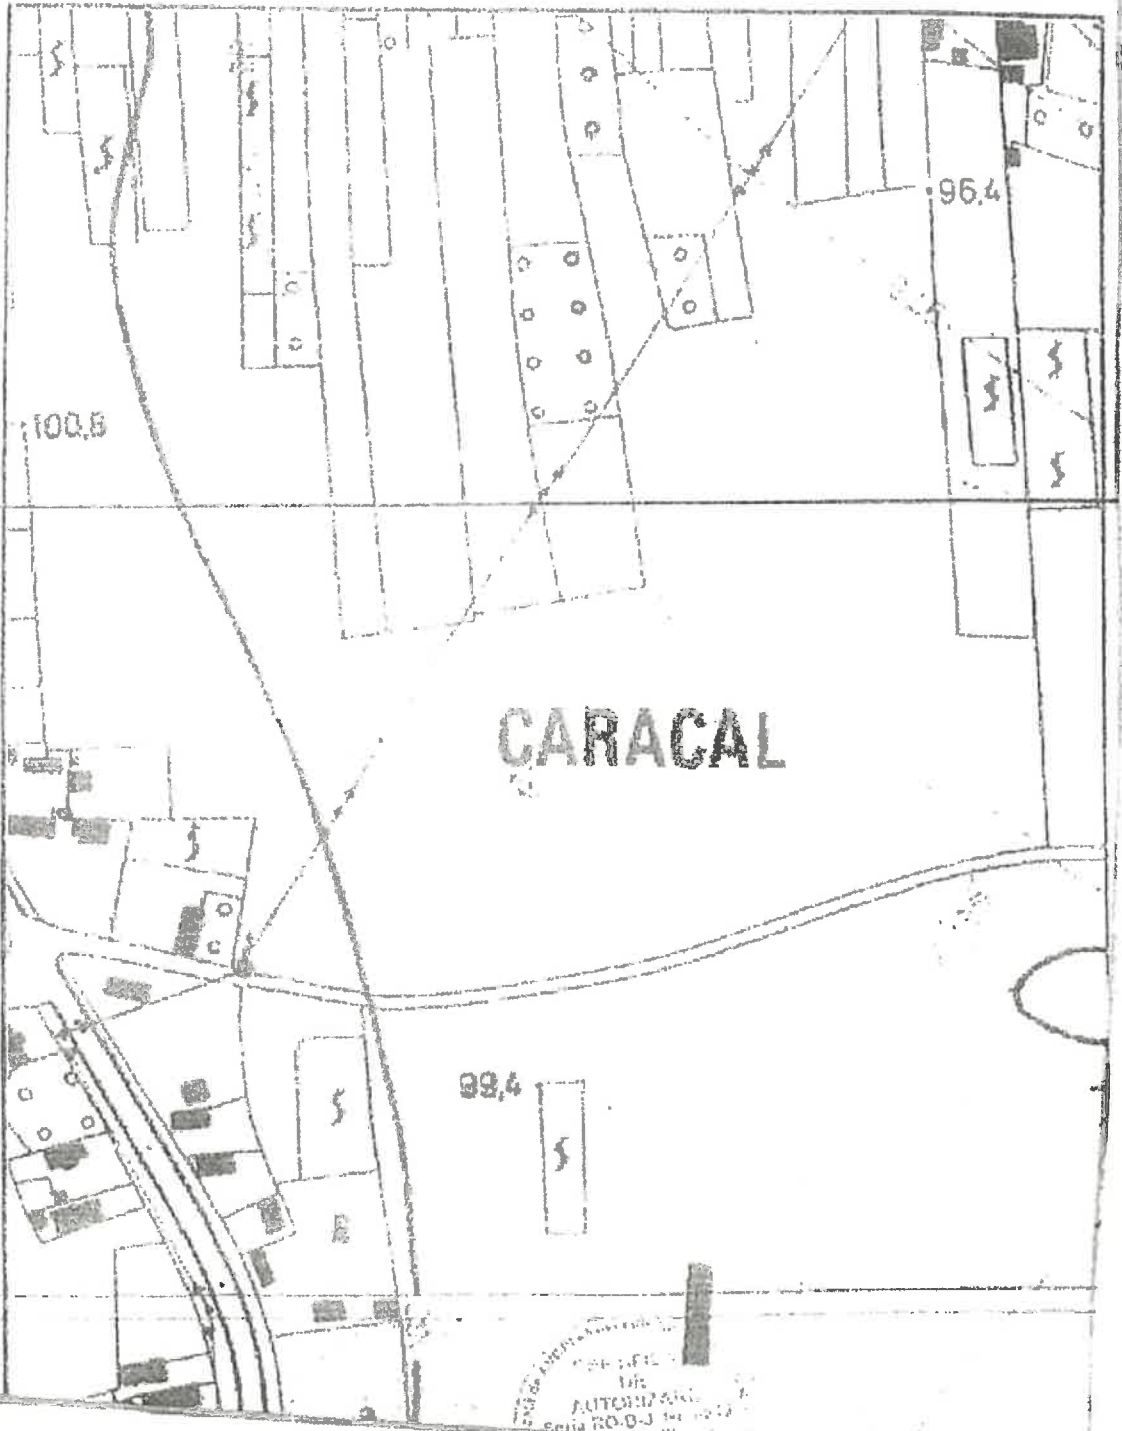


ROMANIA
 MINISTERUL DEZVOLTĂRII
 REGIONALE ȘI
 CONSTRUCȚIILOR
 AUR
 INCADRARE
 ÎN ZONĂ
 LOCALITATEA
 CARACAL
 SCALA 1:1000
 19 01/2011

Localitatea : Caracal

Data eliberării: 19 01/2011

Oficiul de Cadastru și
 Publicitate imobiliară - Olt
 GĂRTAN TRAIAN

ANEXA NR. 2
LA H.C.L. NR.

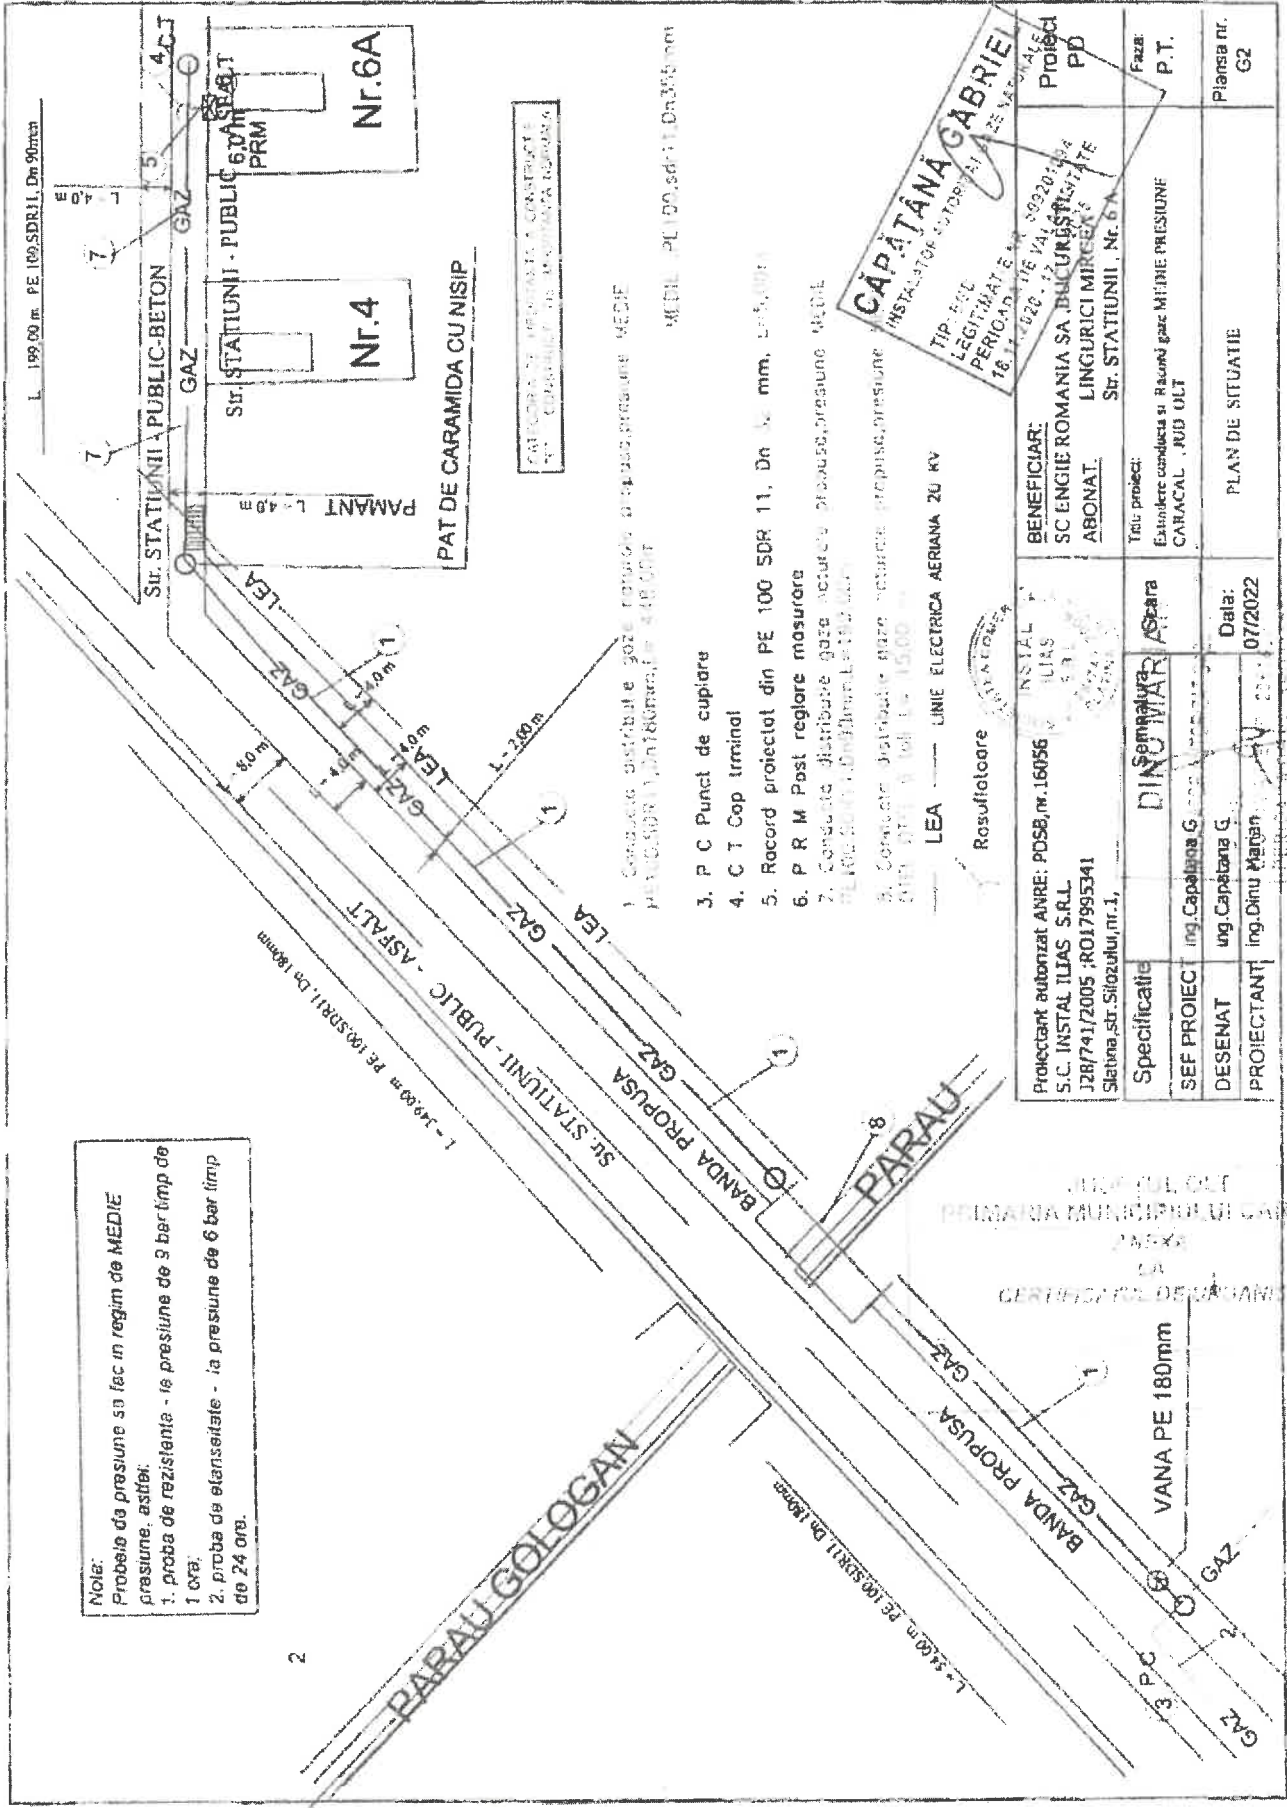

Nota:
 Proba de presiune sa fac in regim de MEDIE
 presiune, astfel:
 1. proba de rezistenta - la presiune de 3 bar timp de
 1 ora;
 2. proba de etanseitate - la presiune de 6 bar timp
 de 24 ore.

CATEGORIA DE PREZENTARE A CONSTRUCTIILOR
 CONSTATATA LA PROIECTAREA

1. Conducute distributie gaze rezistenta la presiune medie
 PE 100 SDR11, Dn 180mm, L= 40.00m

- 3. P C Punct de cuplarea
- 4. C T Cop trmind
- 5. Racord proiectat din PE 100 SDR 11, Dn 90 mm, L=40.00m
- 6. P R M Post reglore masurora
- 7. Conducute distributie gaze rezistenta la presiune medie
 PE 100 SDR11, Dn 180mm, L= 40.00m
- 8. Conducute distributie gaze rezistenta la presiune
 medie PE 100 SDR11, Dn 300mm

LEA — LINE ELECTRICA AERIANA 20 KV
 Rosufolatoare

CAPĂȚANA GABRIEL
 INSTALATOR AUTONOM AL REZERVORULUI


Proiectant autorizat ANRE: PSD8, nr. 16056 S.C. INSTAL TIJAS S.R.L. 128/741/2005 - RO17995341 Slatina, Str. Silozului nr. 1,	INSTAL TIJAS S.R.L. 128/741/2005 - RO17995341 Slatina, Str. Silozului nr. 1,	BENEFICIAR: SC ENGHIE ROMANIA SA, BUCURESTI ABONAT: LINGURICI MIRELA Str. STATIONII, Nr. 6A	Tip: EDC LEGITIMATIE PERICAD Nr. 0920/2004 18.11.2020, 17 VALEA PROIECT PD
Specificatie	DINU MAR AScara	Titlu proiect: Estimare conducta si Racord gaze MEDIE PRESIUNE CARACAL - RID OUT	Faza: P.T.
SEF PROIECT ing. Capstana G			
DESENAT ing. Capstana G			
PROIECTANT ing. Dinu Marjan			
		PLAN DE SITUATIE	Planşa nr. G2



SECRET
 PRIMĂRIA MUNICIPIULUI CARACAL
 ANEXA
 LA
 CERTIFICATUL DE IMPLANTARE

DATA: 07/2022

ANEXA NR. 3
LA H.C.L. NR.

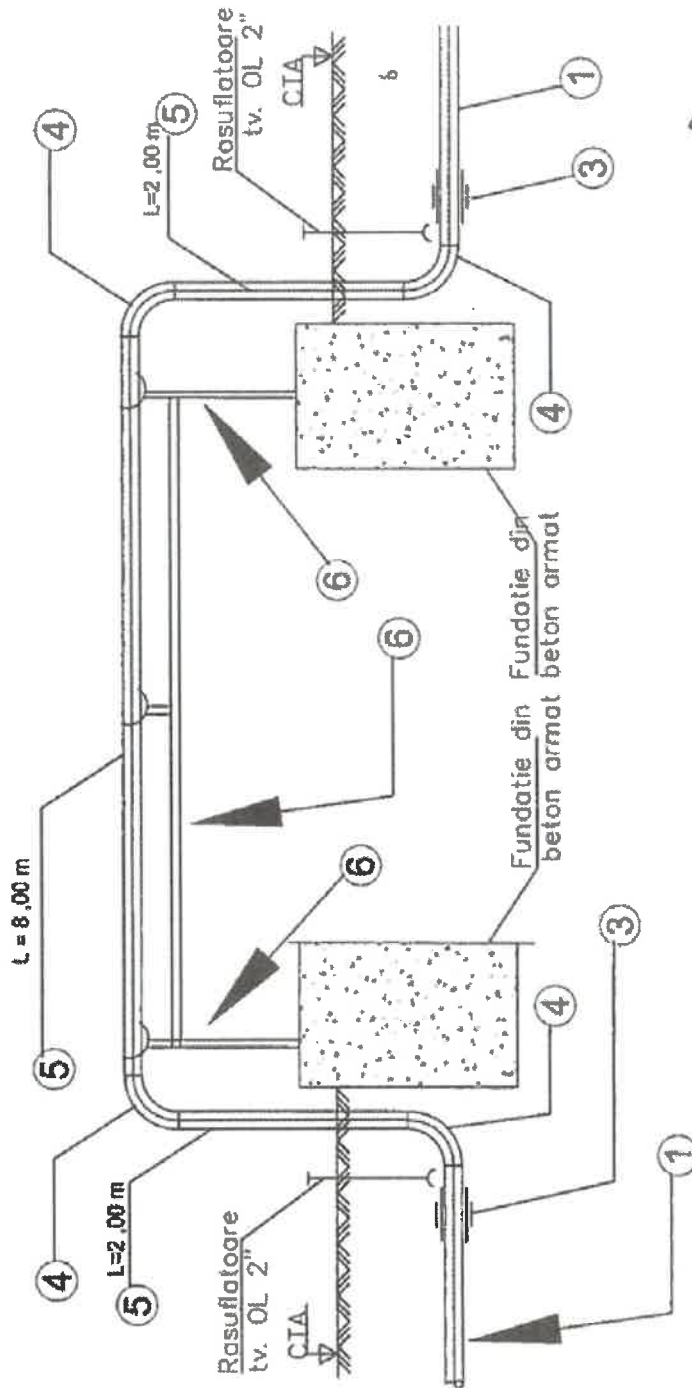

LEGENDA

- 1. Teava din polietilena PE 100 SDR 11 Dn-180mm si grosime de 16.4mm
- 2. Mufa electrodifuziuna din polietilena PE 100 SDR 11 Dn-180mm
- 3. Piesa tranzitie PE 100 SDR 11 (Dn 180mm)6"
- 4. Cot OL Ø80"-Ja 90°
- 5. Teava terminala Ø80"
- 6. Teava terminala OL 2" pentru sustinere CONDUCTA

CĂPĂȚĂAN GABRIEL
INSTALATOR AUTORIZAT GAZE NATURALE
Tip: EGG
LEGITIMATIE NR. 509 / 10.10.2021
PERIOADA DE VALABILITATE
11.2023
Beneficiar: ENIE ROMANIA SA
Protectat si executat de S.C. INSTAL IONAS S.R.L.
LINGURICI MIRCEA
Str. STATIUNII, Nr. 6A

VERIFICATOR	NUME	SEMNAȚURA ȘI STAMPĂ	REFERAT / EXPERIENȚĂ	REPERAT / EXPERIENȚĂ
	S.C. INSTAL ILIAS S.R.L	INSTAL ILIAS S.R.L.	Beneficiar: ENIE ROMANIA SA Protectat si executat de S.C. INSTAL IONAS S.R.L. LINGURICI MIRCEA Str. STATIUNII, Nr. 6A	REPERAT / EXPERIENȚĂ Beneficiar: ENIE ROMANIA SA Protectat si executat de S.C. INSTAL IONAS S.R.L. LINGURICI MIRCEA Str. STATIUNII, Nr. 6A
SPECIFICATIE	NUME SI PRENUME	SEMNAȚURA	TITLU PROIECT	ETAPELA
Sef proiect Protectat Desenal	Ing. Dinu Marian Ing. Dinu Marian Ing. Dinu Marian	DINU MARIAN Pata: 2022	Titlu proiect SECTIUNE LONGITUDINALA EXTINGHERII CONDUCTA DISTRIBUITE GAZE NATURALE SUPRATRANZITERIE ALBIE PARAU	P.T.
				Planşa nr.: G 8

JUDEȚUL OLT
MUNICIPIULUI CARACAL
ANEXA
LA
CERTIFICATUL DE URBANISM

TIP: PGD
LEGITIMATIE NR. 265180013
PERIOADA DE VALABILITATE
13.05.2018-13.05.2023

REFERAT DE APROBARE

La proiectul de hotărâre referitor la acordul privind utilizarea domeniului public al municipiului Caracal necesar realizării obiectivului de investiții ”Extindere rețea distribuție gaze naturale presiune redusă din PE + Bransament gaze naturale presiune redusă din PE”, beneficiar Engie România S.A. pentru Lingurici Mircea

Prin adresa nr. 69806/24.11.2022 Engie România S.A. a solicitat exprimarea acordului privind utilizarea domeniului public al municipiului Caracal, str. Aleea Stațiunii, pentru realizarea obiectivului de investiții ”Extindere rețea distribuție gaze naturale presiune redusă din PE + Bransament gaze naturale presiune redusă din PE”.

Investiția se va realiza pe teren domeniul public al U.A.T. Municipiul Caracal respectiv pe strada Aleea Stațiunii, în suprafață totală 79,6 mp ocupată temporar până la realizarea lucrărilor de săpătură în sanț deschis, necesare pozării conductei de gaze propusă.

Față de cele prezentate, în conformitate cu prevederile legale, propun spre aprobare proiectul de hotărâre referitor la acordul privind utilizarea domeniului public al municipiului Caracal, str. Aleea Stațiunii, necesar realizării obiectivului de investiții ”Extindere rețea distribuție gaze naturale presiune redusă din PE + Bransament gaze naturale presiune redusă din PE”, beneficiar Engie România S.A. pentru Lingurici Mircea.

PRIMAR,



Raport de specialitate

La proiectul de hotărâre referitor la acordul privind utilizarea domeniului public al municipiului Caracal, str. Aleea Stațiunii necesar realizării obiectivului de investiții investiții ”Extindere rețea distribuție gaze naturale presiune redusă din PE + Bransament gaze naturale presiune redusă din PE”, beneficiar Engie România S.A. pentru Lingurici Mircea

Prin adresa nr. 69806/24.11.2022 Engie România S.A. a solicitat exprimarea acordului privind utilizarea domeniului public al municipiului Caracal, str. Aleea Stațiunii, pentru realizarea obiectivului de investiții ”Extindere rețea distribuție gaze naturale presiune redusă din PE + Bransament gaze naturale presiune redusă din PE”.

Investiția se va realiza pe teren domeniul public al U.A.T. Municipiul Caracal respectiv pe strada Aleea Stațiunii, în suprafață totală 79,6 mp ocupată temporar până la realizarea lucrărilor de săpătură în saș deschis, necesare pozării conductei de gaze propusă.

Terenul pe care se realizează investiția este înscris în inventarul domeniului public al U.A.T. Municipiul Caracal conform prevederilor poziției nr. 98 din Anexa nr. 3 la H.G. nr. 1355/2002 privind inventarul bunurilor care aparțin domeniului public al Municipiului Caracal .

Costurile aferente investiției vor fi suportate de către Engie România S.A., cu sediul în București, str. B-dul Mărășești, nr. 4-6, Corp B, sector 4.

Conform prevederilor Ordonanței de Urgență a Guvernului nr. 57/2019, privind Codul administrativ, cu modificările și completările ulterioare:

- art. 129 alin. 1 și alin. 2 lit. c ”(1) *Consiliul local are inițiativa și hotărăște, în condițiile legii, în toate problemele de interes local, cu excepția celor care sunt date prin lege în competența altor autorități ale administrației publice locale sau centrale;*

“ (2) *Consiliul local exercită următoarele categorii de atribuții:*

c) *atribuții privind administrarea domeniului public și privat al comunei, orașului sau municipiului;*”
- art. 139 alin. 3 lit. g “ *Se adoptă cu majoritatea absolută prevăzută la art. 5 lit. cc) a consilierilor locali în funcție următoarele hotărâri ale Consiliului local:*

g) *hotărârile privind administrarea patrimoniului “.*

Potrivit prevederilor Legii energiei electrice și a gazelor naturale nr. 123/2012, cu modificările și completările ulterioare:

”Art. 109. - *Asupra terenurilor și altor bunuri proprietate publică sau proprietate privată a persoanelor fizice sau juridice, precum și asupra activităților desfășurate de persoane fizice sau juridice în vecinătatea capacităților, concesionarii din sectorul gazelor naturale beneficiază, în condițiile legii, pe durata lucrărilor de dezvoltare, reabilitare, modernizare, respectiv de exploatare și de întreținere a capacităților respective, de următoarele drepturi:*

a) *dreptul de uz pentru executarea lucrărilor necesare în vederea realizării, reabilitării sau modernizării obiectivelor/sistemelor;*

b) *dreptul de uz pentru asigurarea funcționării normale a capacității prin efectuarea reviziilor, reparațiilor și a intervențiilor necesare;*

c) *dreptul de servitute legală de trecere subterană, de suprafață sau aeriană pentru instalarea de rețele, de conducte, de linii sau de alte echipamente aferente obiectivelor/sistemelor și pentru accesul la locul de amplasare a acestora;*

d) *dreptul de a obține restrângerea sau încetarea unor activități care ar putea pune în pericol persoane și bunuri;*

e) *dreptul de acces la utilitățile publice.*

Având în vedere cele expuse mai sus propunem analiza și adoptarea proiectului de hotărâre referitor la acordul privind utilizarea domeniului public al municipiului Caracal necesar realizării obiectivului de investiții ”Extindere rețea distribuție gaze naturale presiune redusă din PE + Bransament gaze naturale presiune redusă din PE”, beneficiar Engie România S.A. pentru Lingurici Mircea.

Direcția Administrare Patrimoniu

Director executiv,

Tudor Ionuț Cătălin