




### ÎNCADRAREA ÎN PUG



### ÎNCADRAREA ÎN ZONA

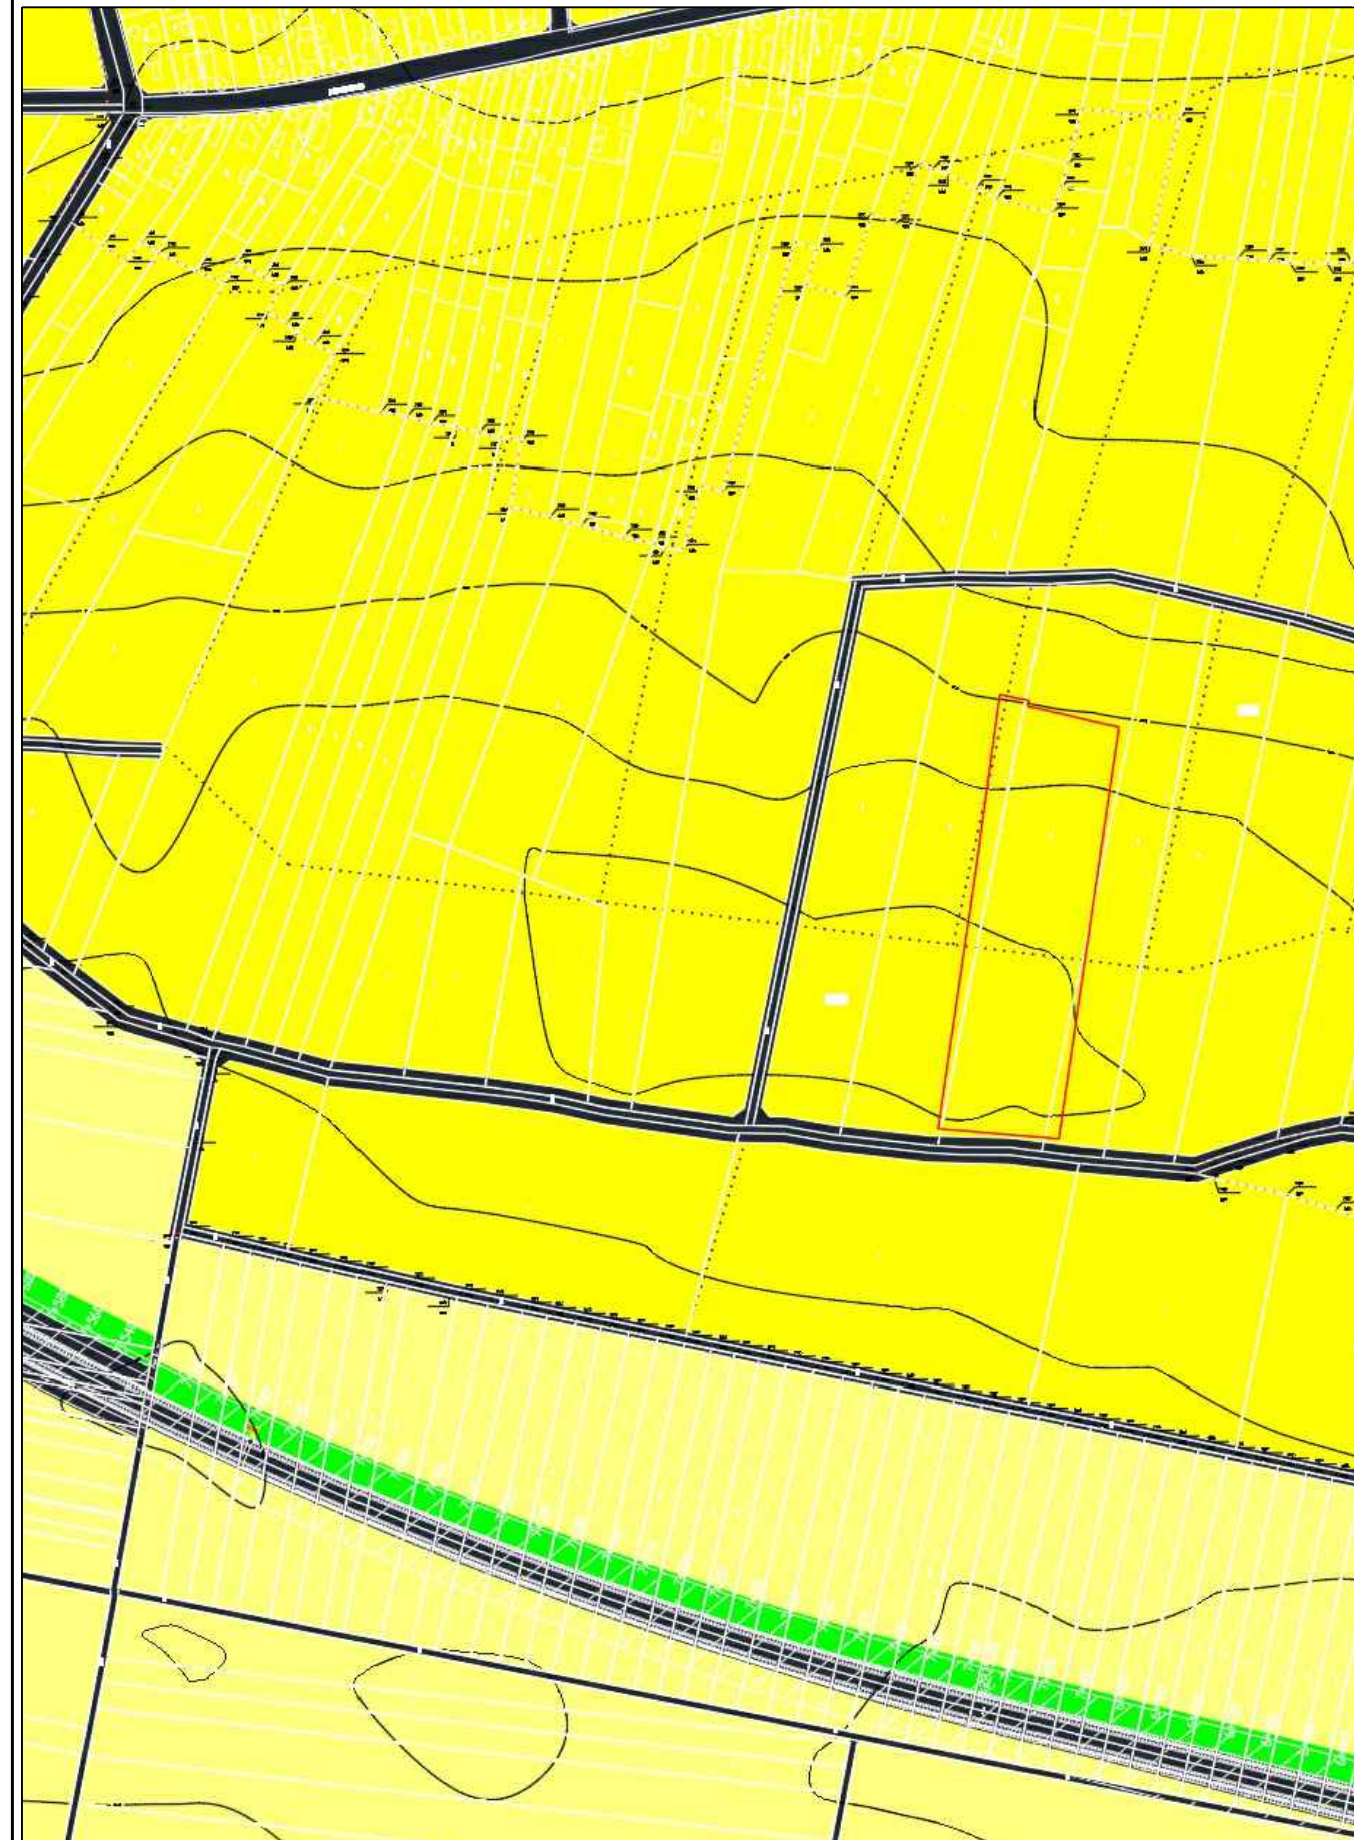

**AMPLASAMENT STUDIAT**



Expert tehnic					
Verificator tehnic atestat					
VERIFICATOR /EXPERT	NUME	SEMNATURA	CERINTA	REFERAT / EXPERTIZA NR./ DATA	
S.C. ANGELA BUȘCĂ ARCHITECTURE S.R.L. CUI 39831471				Beneficiari: Iliescu Ioan Filip Iliescu Andra Corina Gruia Maria Camelia Municipiul Caracal, strada Carpati, nr. 4, Judetul Olt	Proiect nr. 96 / 2023
SPECIFICATIE	NUME	SEMNATURA	Scara:	Titlu proiect:	Faza:
SEF PROIECT	c.arh.urb. Angela Bușcă		1:5000	PUZ - Lotizare în vederea Construirii locuinte individuale str. Salcamului, nr.28-34, Mun. Caracal, jud. Olt	AVIZ DE OPORTUNITATE
PROIECTANT	c.arh.urb. Angela Bușcă		Data:	Titlu plansa:	Plansa nr.
DESENAT	c.arh.urb. Angela Bușcă		2023	ÎNCADRARE ÎN ZONA	U0