


PUZ - Echipamente de interes public și servicii comerciale

Str. Rahovei, nr.1A, mun. Caracal, jud. Olt


BENEFICIAR: Topircean Bogdan Lucian  
Topircean Flori Alexandra



### ÎNCADRAREA ÎN PUG

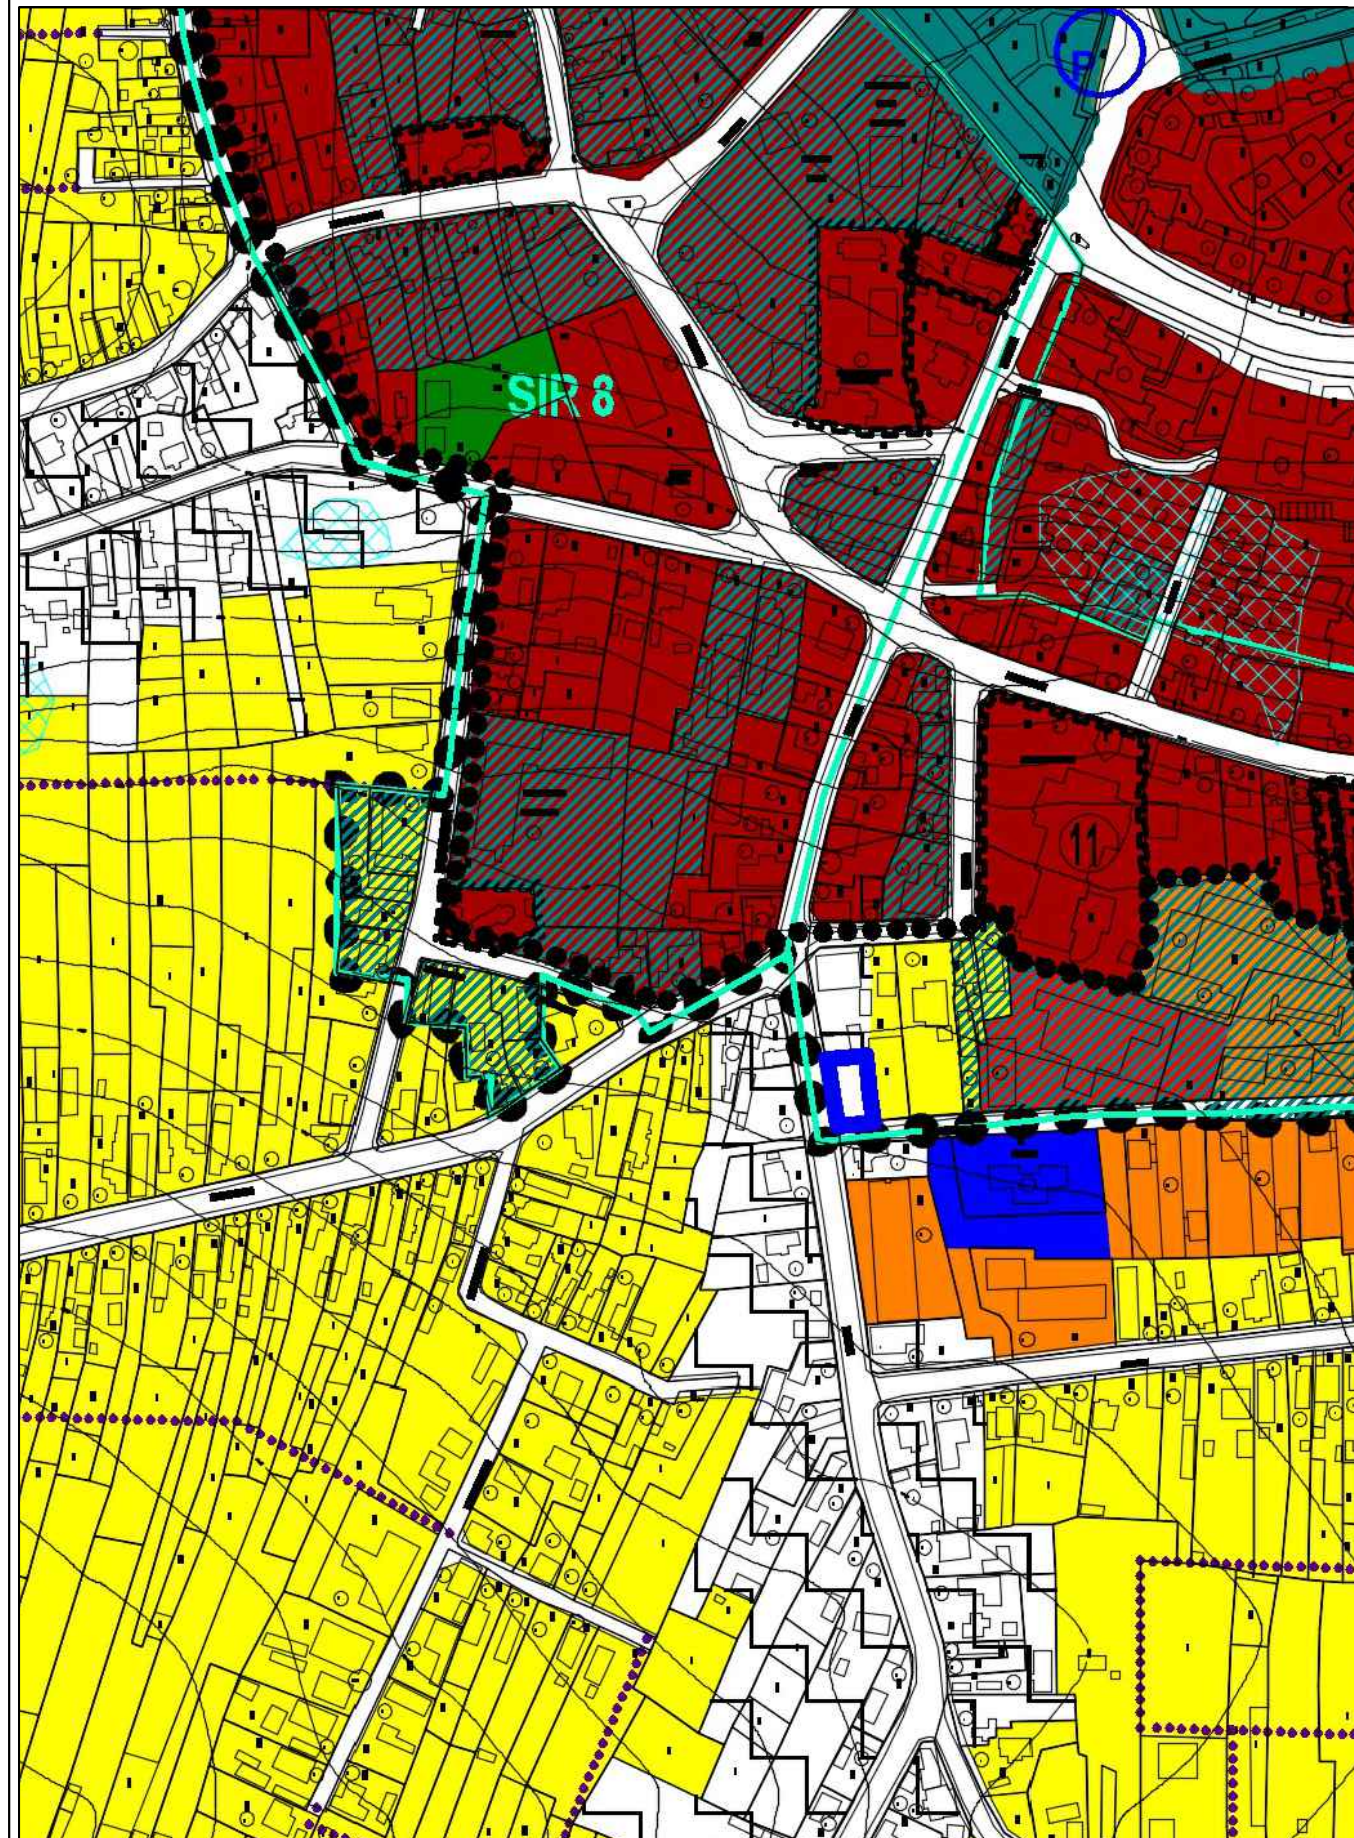

### ÎNCADRAREA ÎN ZONA

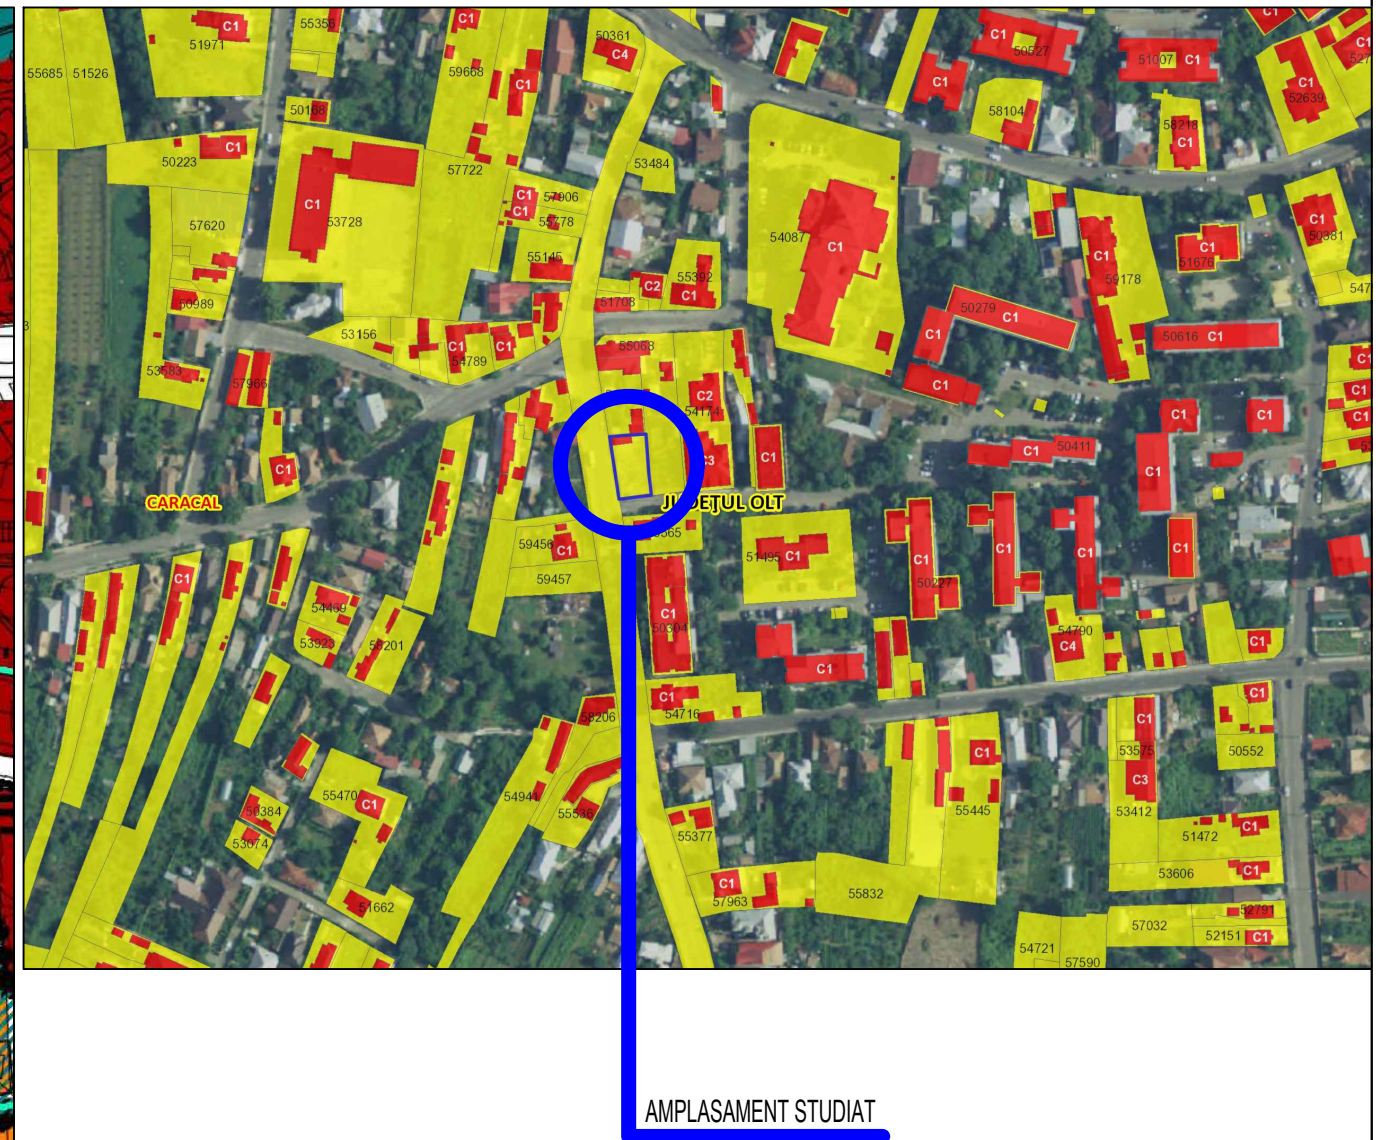

Expert tehnic					
Verificator tehnic atestat					
VERIFICATOR / EXPERT	NUME	SEMNTATURA	CERINTA	REFERAT / EXPERTIZA NR. / DATA	
S.C. ANGELA BUȘCĂ ARCHITECTURE S.R.L. CUI 39831471				Beneficiari: Topircean Bogdan Lucian Topircean Flori Alexandra Municipiul Caracal, strada Aprodul Purice, nr. 51, Judetul Olt	Proiect nr. 94 / 2023
SPECIFICATIE	NUME	SEMNTATURA	Scara:	Titlu proiect:	Faza:
SEF PROIECT	c.arh.urb. Angela Bușcă		1:5000	PUZ - Echipamente de interes public și servicii comerciale str. Rahovei, nr.1A, Mun. Caracal, jud. Olt	ETAPA DE INITIERE
PROIECTANT	c.arh.urb. Angela Bușcă		Data:	Titlu plansa:	Plansa nr.
DESENAT	c.arh.urb. Angela Bușcă		2023	ÎNCADRARE ÎN ZONA	U0