


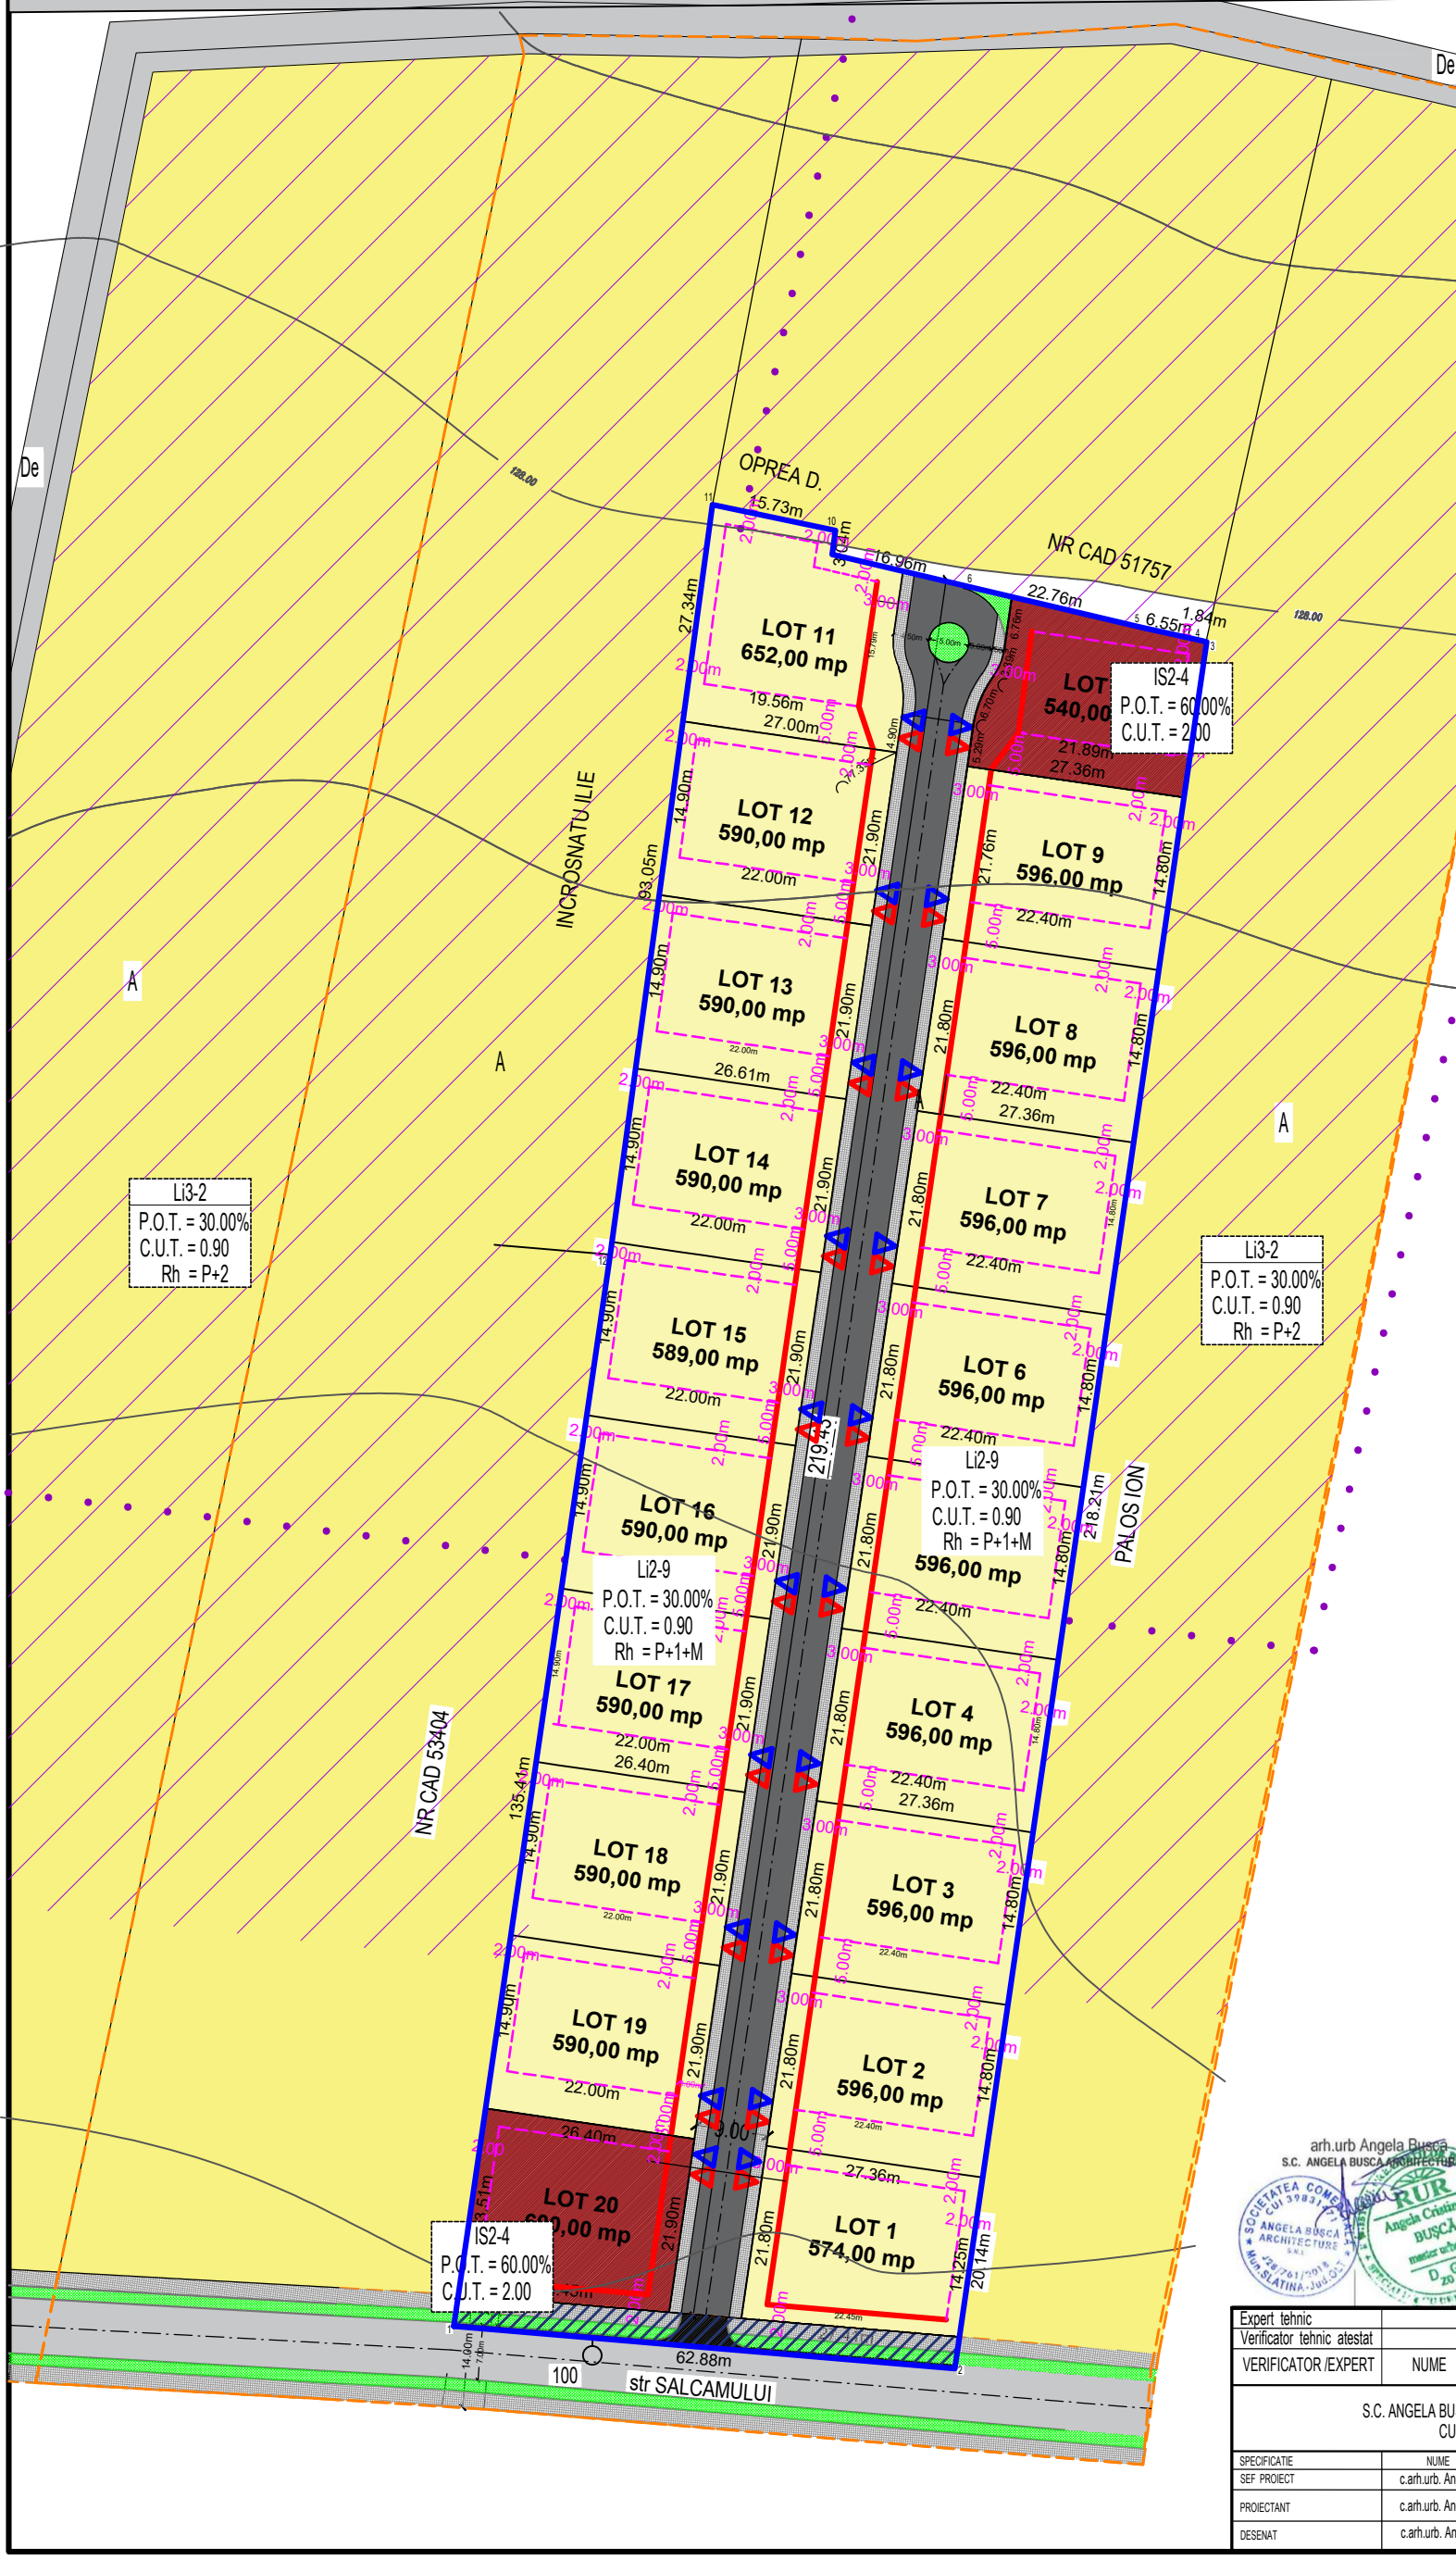



BILANȚ TERITORIAL Li2-9	
SUPRAFAȚĂ CONSTRUITĂ	3213.90 mp
SUPRAFAȚĂ CIRCULATII	4199.10 mp
SPAȚIU VERDE AMENAJAT	3300.00 mp
SUPRAFAȚĂ PARCELĂ	10713.00 mp

BILANȚ TERITORIAL IS2-4	
SUPRAFAȚĂ CONSTRUITĂ	684.00 mp
SUPRAFAȚĂ CIRCULATII	114.00 mp
SPAȚIU VERDE AMENAJAT	342.00 mp
SUPRAFAȚĂ PARCELĂ	1140.00 mp



LEGENDĂ

- Limită teren studiat
- Limită teren care a generat PUZ
- Teren proprietate privată;
- Limite parcele
- Circulație carosabilă - strada Salcamului
- Circulație pietonală / accidental carosabilă
- Circulație propusa - T1
- Direcție sens de mers
- Traseu drum prezumtiv propus prin PUG aprobat
- Subzona Li3-2
- Li2-9 - locuințe individuale și colective mici, cu maxim P+2 niveluri, în ansambluri preponderent rezidențiale
- IS2-4 - subzona serviciilor comerciale și funcțiilor adiacente locuirii
- Zona verde
- Acces în proprietate pietonal / carosabil
- Edificabil maxim propus
- Aliniament propus
- Teren ce se va ceda pentru marire profil str. Salcamului

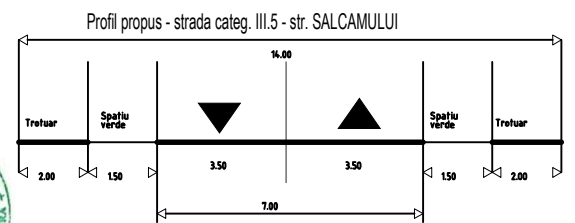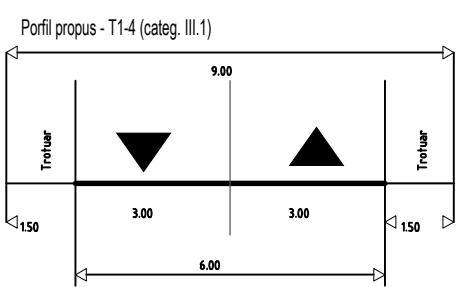

Expert tehnic				
Verificator tehnic atestat				
VERIFICATOR/EXPERT	NUME	SEMNTURA	CERINTA	REFERAT / EXPERTIZA NR./ DATA
S.C. ANGELA BUSCĂ ARCHITECTURE S.R.L. CUI 39831471				Beneficiari: Iliescu Ioan Filip Iliescu Andra Corina Gruița Maria Camelia Municipiul Caracal, strada Carpati, nr. 4, Județul Olt
SPECIFICATIE	NUME	SEMNTURA	Scara:	Titlu proiect:
SEF PROIECT	c.arh.urb. Angela Buscă		1:500	PUZ - Lotizare în vederea construirii locuințe individuale
PROIECTANT	c.arh.urb. Angela Buscă		Data:	str. Salcamului, nr.28-34, Mun. Caracal, jud. Olt
DESENAT	c.arh.urb. Angela Buscă		2023	Municipiul Caracal, strada Carpati, nr. 4, Județul Olt
				Proiect nr. 96 / 2023
				Faza: AVIZ DE OPORTUNITATE
				Plansa nr. U1