


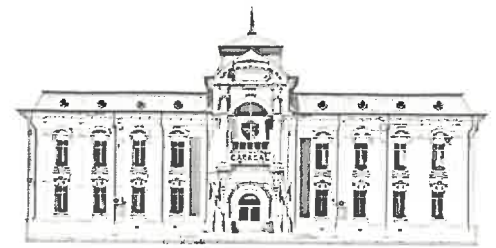

MUNICIPIUL CARACAL

CONSILIUL LOCAL AL MUNICIPIULUI CARACAL

Str. Piata Victoriei Nr. 10, Caracal, 235200, jud. Olt, CIF 4395175
tel: 0249 511 384 | 0249 511 386 | fax: 0249 517 516
email: office@primariacaracal.ro



www.primariacaracal.ro

CERTIFICARE MRC ISO 9001 Certificat nr. 865C

HOTĂRÂREA NR. 98/29.05.2023

REFERITOR LA: completarea Anexei la Hotărârea Consiliului local al municipiului Caracal nr. 149/31.10.2019, privind aprobarea inventarului domeniului privat al municipiului Caracal, județul Olt

AVÂND ÎN VEDERE:

- Referatul de aprobare nr. 29412/25.05.2023 al Primarului Municipiului Caracal;
- Raportul de specialitate nr. 29414/25.05.2023 al Direcției Patrimoniu din cadrul Aparatului de Specialitate al Primarului municipiului Caracal;
- Proces verbal de inventariere nr. 29320/25.05.2023;
- Prevederile Hotărârii Consiliului local al municipiului Caracal nr. 149/31.10.2019 privind aprobarea inventarului domeniului privat al municipiului Caracal, județul Olt.
- Prevederile art. 557 alin. 2 și alin. 4, art. 888 din Noul Cod Civil;
- Prevederile art. 129 alin. 1 și alin. 2 lit. c, art. 139 alin. 1, art. 354 alin. 1 și alin. 2 din Ordonanța de Urgență a Guvernului nr. 57/2019, privind Codul administrativ, cu modificările și completările ulterioare;
- Avizul Comisiei pentru activități de amenajarea teritoriului, urbanism, agricultură, protecția mediului și turism a Consiliului local al municipiului Caracal;

În temeiul art. 196 alin. 1 lit. a și art. 197 alin. 1 din O.U.G. nr. 57/2019 privind Codul Administrativ, cu modificările și completările ulterioare

CONSILIUL LOCAL AL MUNICIPIULUI CARACAL

HOTĂRĂȘTE:

ART. 1. Se aprobă completarea Anexei la Hotărârea Consiliului Local nr. 149/31.10.2019, privind aprobarea inventarului domeniului privat al municipiului Caracal, județul Olt, astfel:

- După poziția nr. 1356 se introduc 2 (două) poziții conform anexei nr. 1, parte integrantă din prezenta hotărâre:

- poziția nr.1357, imobil teren intravilan, în suprafață de 119,00 mp, situat în intravilanul municipiului Caracal, Aleea Ștrandului, jud. Olt, cu vecinătățile: N – Domeniul Public, E - Proprietate Privată, S - Proprietate Privată, V - Proprietate Privată

- poziția nr.1358, reprezentând imobil teren intravilan, în suprafață de 605,00 mp, situat în intravilanul municipiului Caracal, Aleea 1 Decembrie 1918, nr. 14 B, jud. Olt cu vecinătățile: N – Aleea 1 Decembrie 1918, E – Proprietate Privată, S – Nr. Cadastral 55137, V - Proprietate Privată.

Elementele de identificare ale terenurilor sunt reprezentate grafic în anexele nr. 2 și nr. 3, părți integrante din prezenta hotărâre.

ART. 2. Prezenta hotărâre poate fi contestată la instanța de contencios administrativ competentă conform prevederilor Legii nr. 554/2004 privind contenciosul administrativ, cu modificările și completările ulterioare.

ART. 3. Prezenta hotărâre va fi comunicată Instituției Prefectului Olt, Primarului municipiului Caracal, direcțiilor din cadrul Aparatului de Specialitate al Primarului municipiului Caracal.



**PRESEDINTE DE ȘEDINȚĂ,
POPESCU EUGEN-CĂTĂLIN**

**CONTRASEMNEAZĂ
PENTRU LEGALITATE
SECRETAR GENERAL
AL MUNICIPIULUI CARACAL,**

RĂDESCU VIOREL EMIL

Hotărârea a fost adoptată cu 19 voturi pentru

ANEXA nr. 1 la H.C.L. nr.

98/29.05.2023

COMPLETĂRI LA INVENTARUL BUNURILOR CARE ALCĂTUIESC DOMENIUL PRIVAT AL MUNICIPIULUI CARACAL, JUDEȚUL OLT

Nr. Crt.	Codul de clasificare	Denumirea bunului	Elementele de identificare	Anul dobândirii și/sau al cărui în folosință este	Valoarea de inventar (lei)	Situația juridică actuală
0	1	2	3	4	5	6
1357		Teren intravilan	Caracal, str. Aleea Strandului, Teren intravilan, categorie folosință - alee, Suprafață = 119,00 mp. Vecinătăți: E - Proprietate privată; V - Proprietate privată; S - Proprietate privată; N -Domeniul public .	2023		Proces Verbal - 29390/25.05.2023
1358		Teren intravilan	Caracal, Aleea1 Decembrie 1918, nr. 14 B, Teren intravilan, categorie folosință - curți construcții, Suprafață = 605,00 mp. Vecinătăți: E - Proprietate privată; V - Proprietate privată; S - Nr. cadstral 55137; N - Aleea 1 Decembrie 1918.	2023		Proces Verbal - 29390/25.05.2023


ANEXA NR. 2
LA H.C.L. NR. 98/29.05.2023

PLAN DE AMPLASAMENT SI DELIMITARE A IMOBILULUI

scara 1 : 500
INTRAVILAN

Suprafata masurata	Adresa imobilului
119 mp	CARACAL, ALEEA STRANDULUI, Jud. OI

STR. STRANDULUI

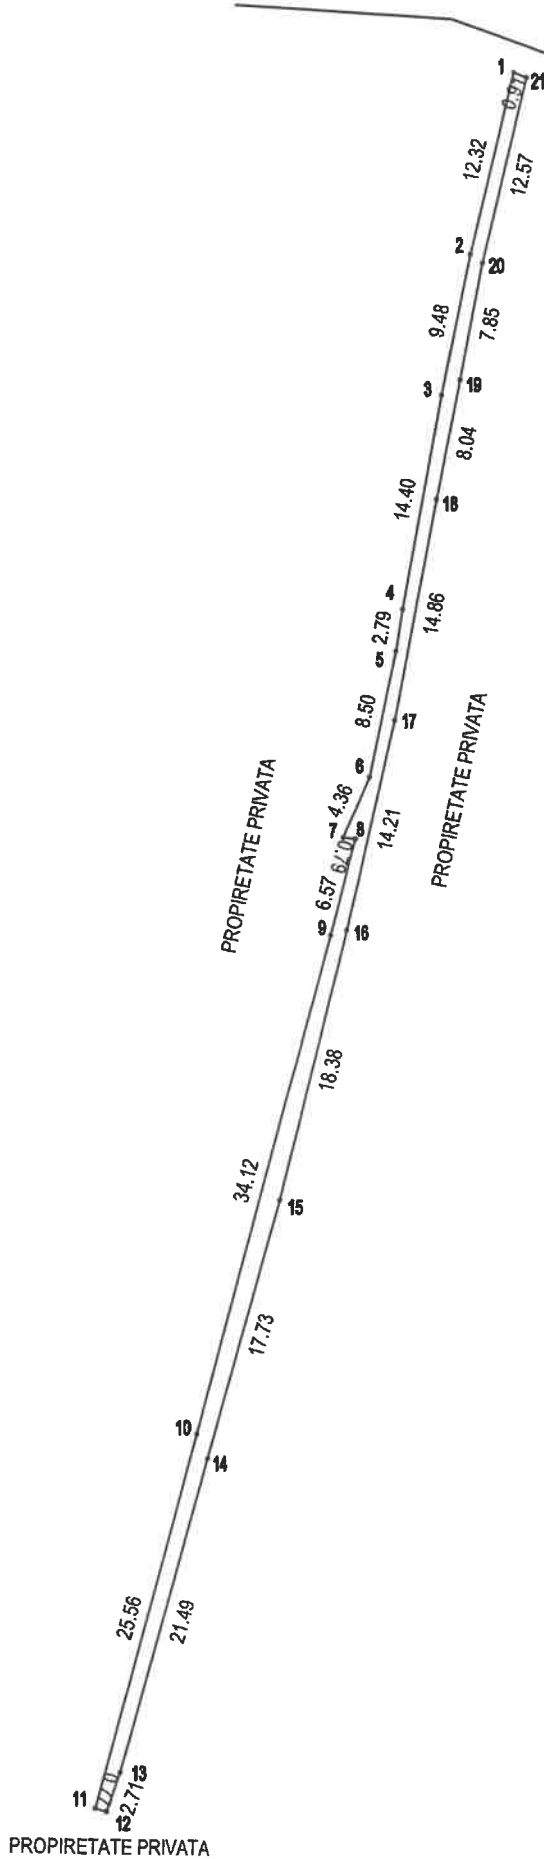

INTOCMIT

Baloi Danut Alexandru

Pirlogea Maria Giorgiana

PROPIRETATE PRIVATA


ANEXA NR 3
LA H.C.L. NR 98/29.05.2023

PLAN DE AMPLASAMENT SI DELIMITARE A IMOBILULUI
scara 1 : 500
INTRAVILAN

Suprafata masurata	Adresa imobilului
605 mp	CARACAL, ALEEA 1 DECEMBRIE 1918, NR 14B, Jud. OL.



N

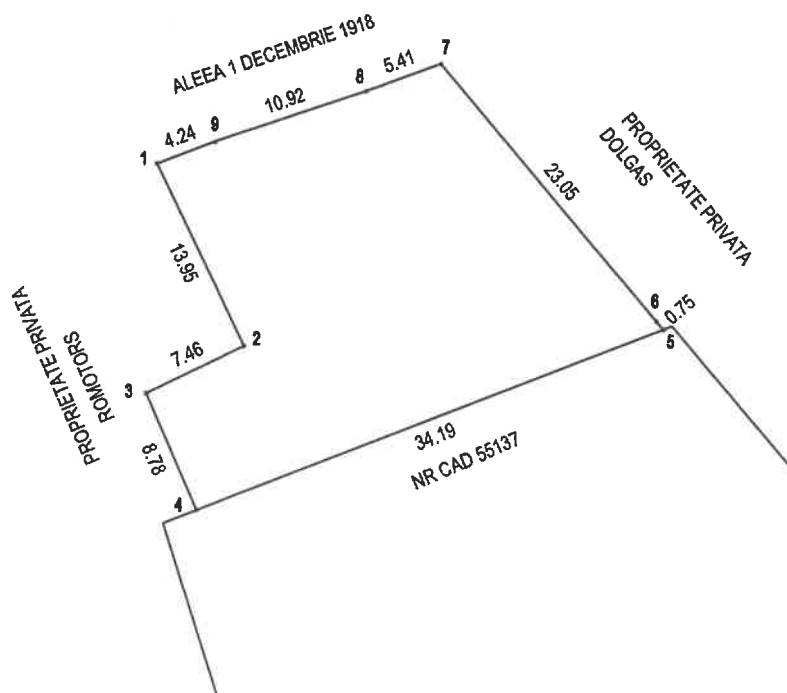

INTOCMIT

Baloi Danut Alexandru

Pirlogea Maria Giorgiana