

VERIFICATOR/ EXPERT	NUME	Semnatura	CERINTA	REFERAT/EXPERTIZA NR./DATA
Proiectant general: SC ALMER PROIECT SRL CUI RO34963250; J16/1401/2015 Al.Arh.Duiliu Marcu, nr.9, bl.12, ap.40, Craiova, Dolj				Beneficiar: MUNICIPIUL CARACAL Titlu proiect: "Reabilitarea si modernizarea zonelor marginalizate: Zum 1 Carpati-Zum 2 Fanarie in vederea cresterii calitatii vietii - ACTIUNE: Modernizarea infrastructurii sportive a scolilor la care au acces si copii din Zum 1 Carpati/ Zum 2 Fanarie
Specificatie/	Nume/Name	Semnatura/	Scara:	Proiect nr./
Sef proiect/	Ing.Merisanu Cristian	<i>[Signature]</i>	1:10000	15/2020
Proiectat/	Arh.Stancescu Alexandru	<i>[Signature]</i>	Data:	Faza:
Desenat	Ing. Merisanu Gianina	<i>[Signature]</i>	2020	DALJ
				Titlu plansa: Plan de incadrare in zona Plansa nr. PIZ 01






Technological Lyceum Constantin Filipescu

Teren baschet+Fotbal C-tin Filipescu

VERIFICATOR/ EXPERT	NUME	Semnatura	CERINTA	REFERAT/EXPERTIZA NR./DATA
<i>Proiectant general:</i> SC ALMER PROIECT SRL CUI RO34963250; J16/1401/2015 Al.Arh.Duiliu Marcu, nr.9, bl.12, ap.40, Craiova, Dolj				<i>Beneficiar:</i> MUNICIPIUL CARACAL <i>Titlu proiect:</i> "Reabilitarea si modernizarea zonelor marginalizate Zum 1 Carpati-Zum 2 Fanarie in vederea cresterii calitatii vietii - ACTIUNE: Modernizarea infrastructurii sportive a scolilor la care au acces si copii din Zum 1 Carpati/ Zum 2 Fanarie"
<i>Specificatie/</i>	<i>Nume/Name</i>	<i>Semnatura/</i>	<i>Scara:</i>	<i>Proiect nr./</i>
<i>Sef proiect/</i>	Ing.Merisanu Cristian		1:10000	15/2020
<i>Proiectat/</i>	Arh.Stancescu Alexandru		<i>Data:</i>	<i>Faza:</i>
<i>Desenat</i>	Ing. Merisanu Gianina		2020	DALI
				<i>Titlu plansa:</i> Plan de amplasament Liceul tehnologic Constantin Filipescu <i>Plansa nr.</i> PA-01



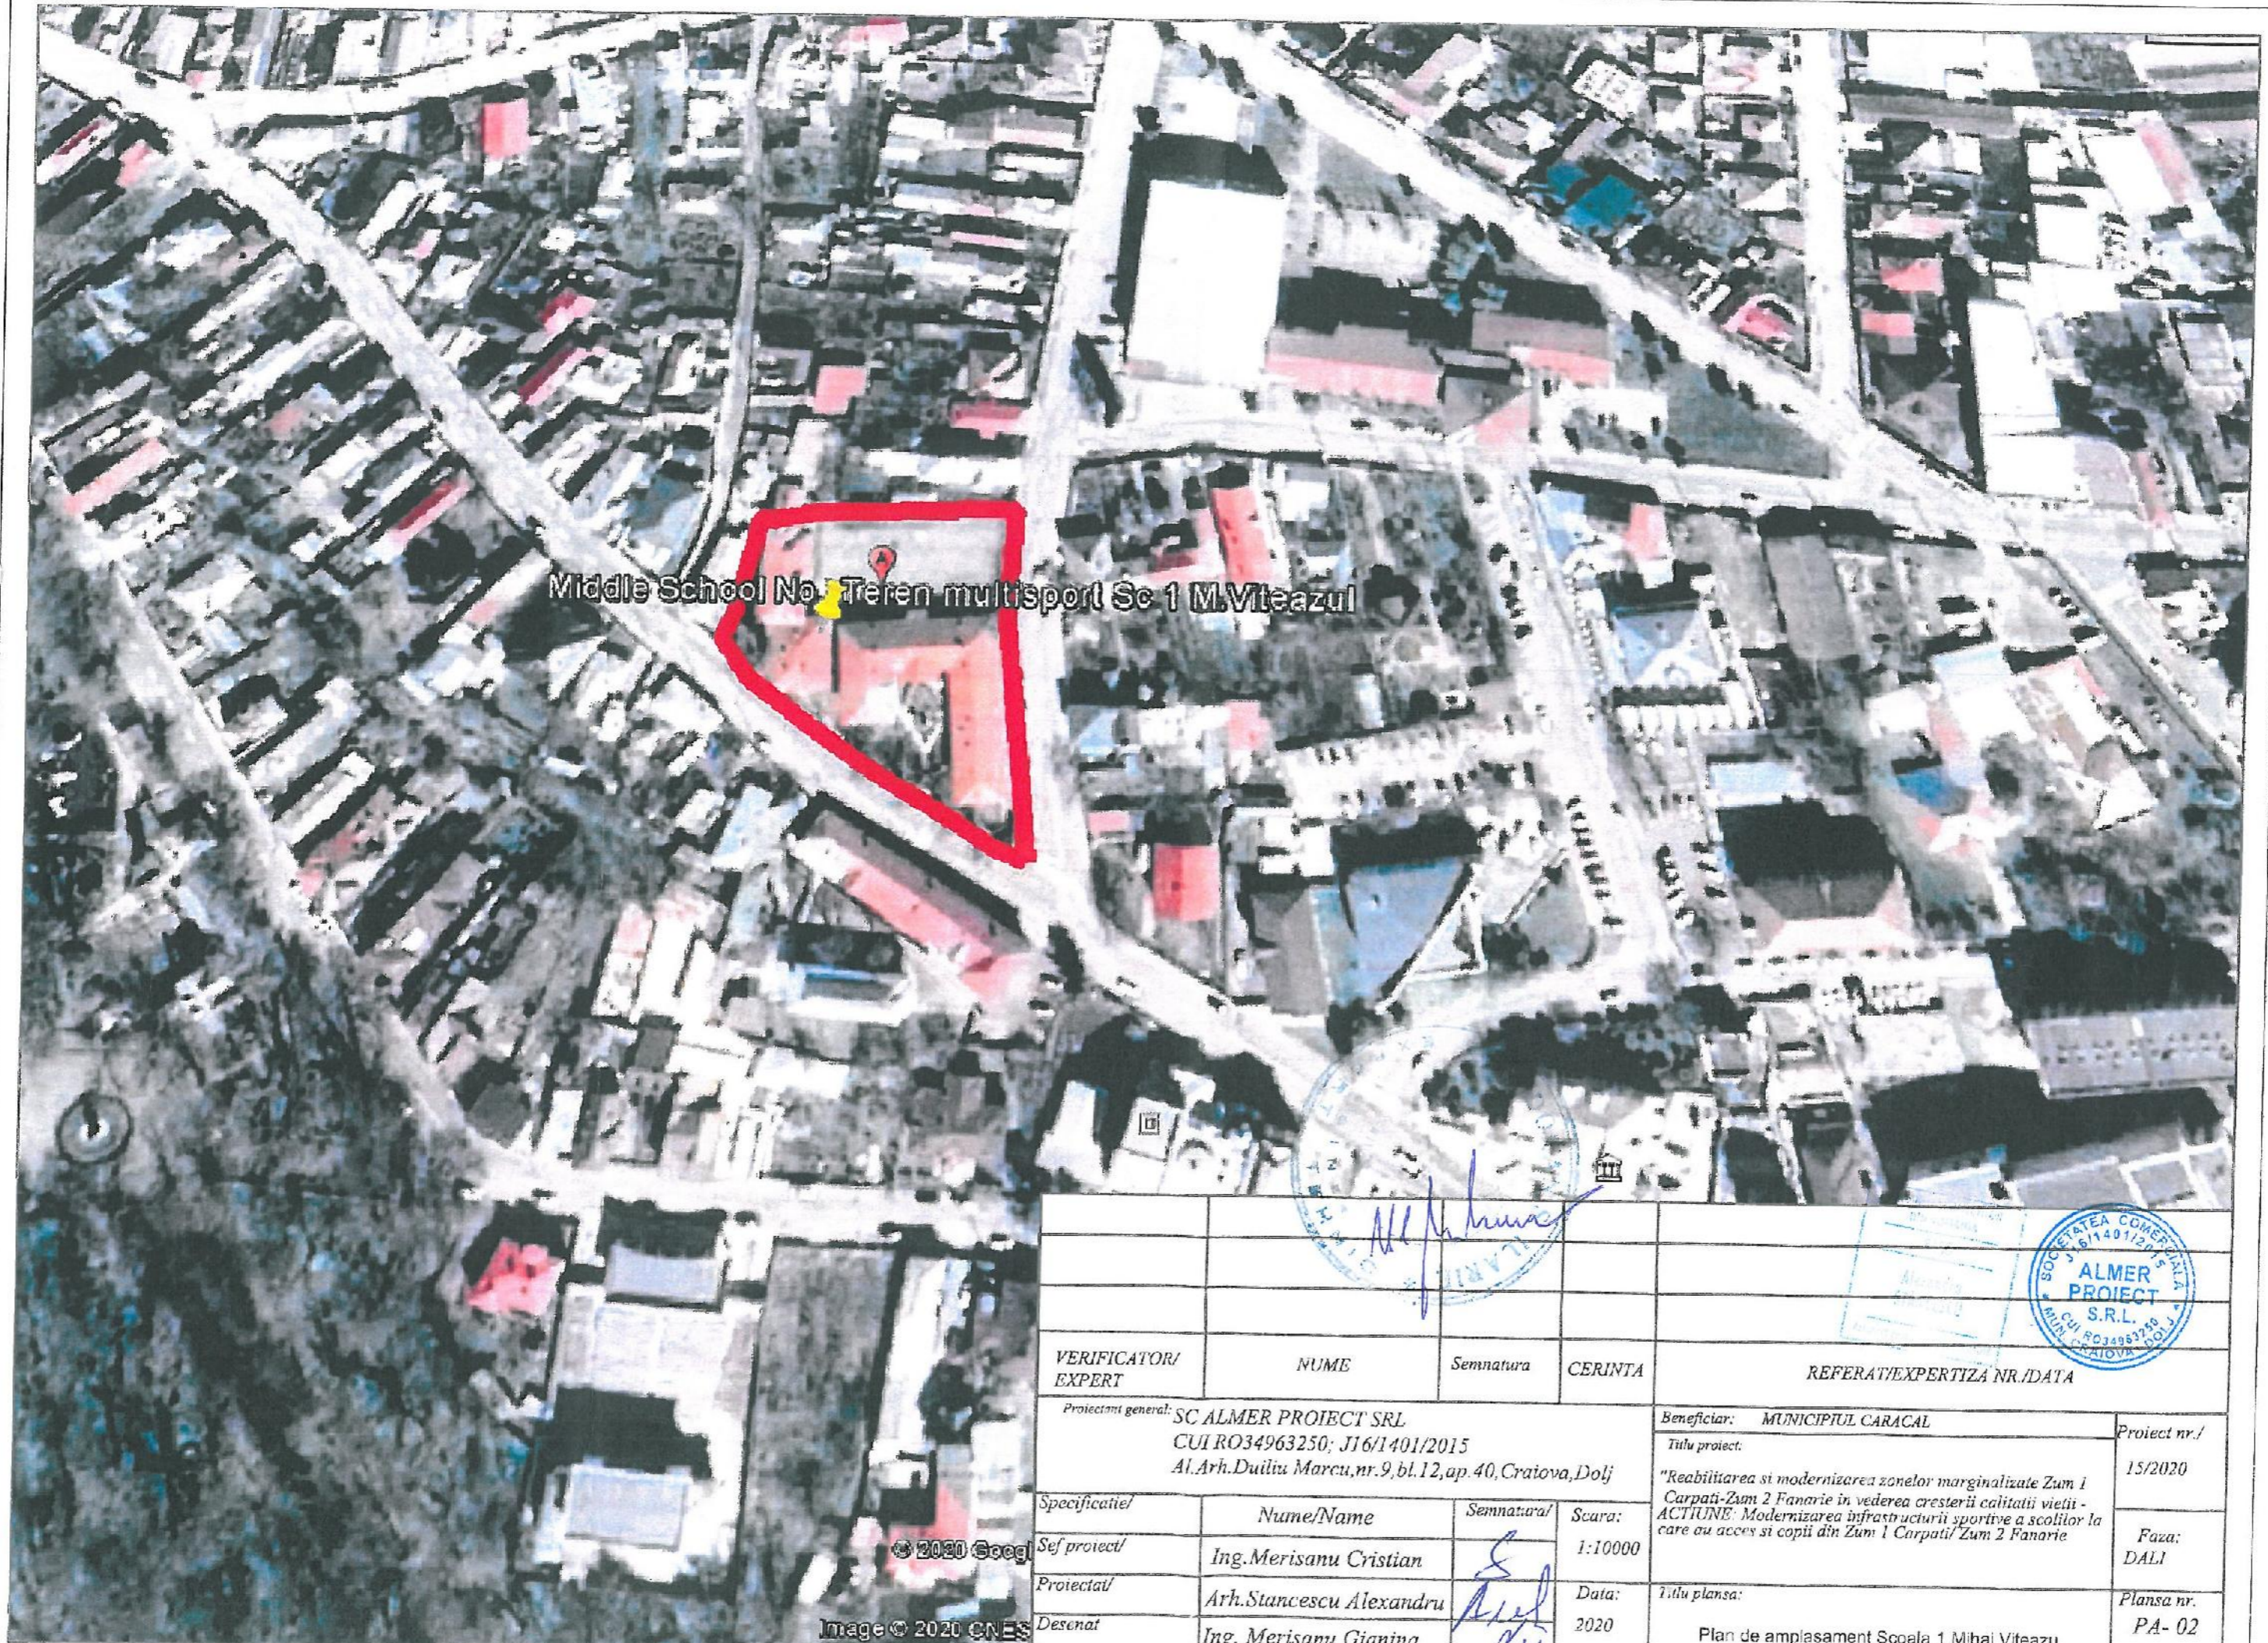

Middle School No. 1 Teren multisport Sc 1 M.Viteazul

Handwritten signature in blue ink



VERIFICATOR/ EXPERT	NUME	Semnatura	CERINTA	REFERAT/EXPERTIZA NR./DATA
Proiectant general: SC ALMER PROIECT SRL CUI RO34963250; J16/1401/2015 Al.Arh.Duiliu Marcu, nr.9, bl.12, ap.40, Cratova, Dolj			Beneficiar: MUNICIPIUL CARACAL Titlu proiect: "Reabilitarea si modernizarea zonelor marginalizate Zum 1 Carpati-Zum 2 Fanarie in vederea cresterii calitatii vietii - ACTRONE: Modernizarea infrastructurii sportive a scolilor la care au acces si copii din Zum 1 Carpati/ Zum 2 Fanarie"	
Specificatii/	Nume/Name	Semnatura/	Scara:	Proiect nr./
Sef proiect/	Ing.Merisanu Cristian	<i>Handwritten signature</i>	1:10000	15/2020
Proiectat/	Arh.Stancescu Alexandru	<i>Handwritten signature</i>	Data:	Faza:
Desenat	Ing. Merisanu Gianina	<i>Handwritten signature</i>	2020	DALI
Titlu plansa:				Plansa nr.
Plan de amplasament Scoala 1 Mihai Viteazu				PA- 02

© 2020 Cnes
Image © 2020 Cnes




Numar cadastral 52820

52820-C3



52820-C4

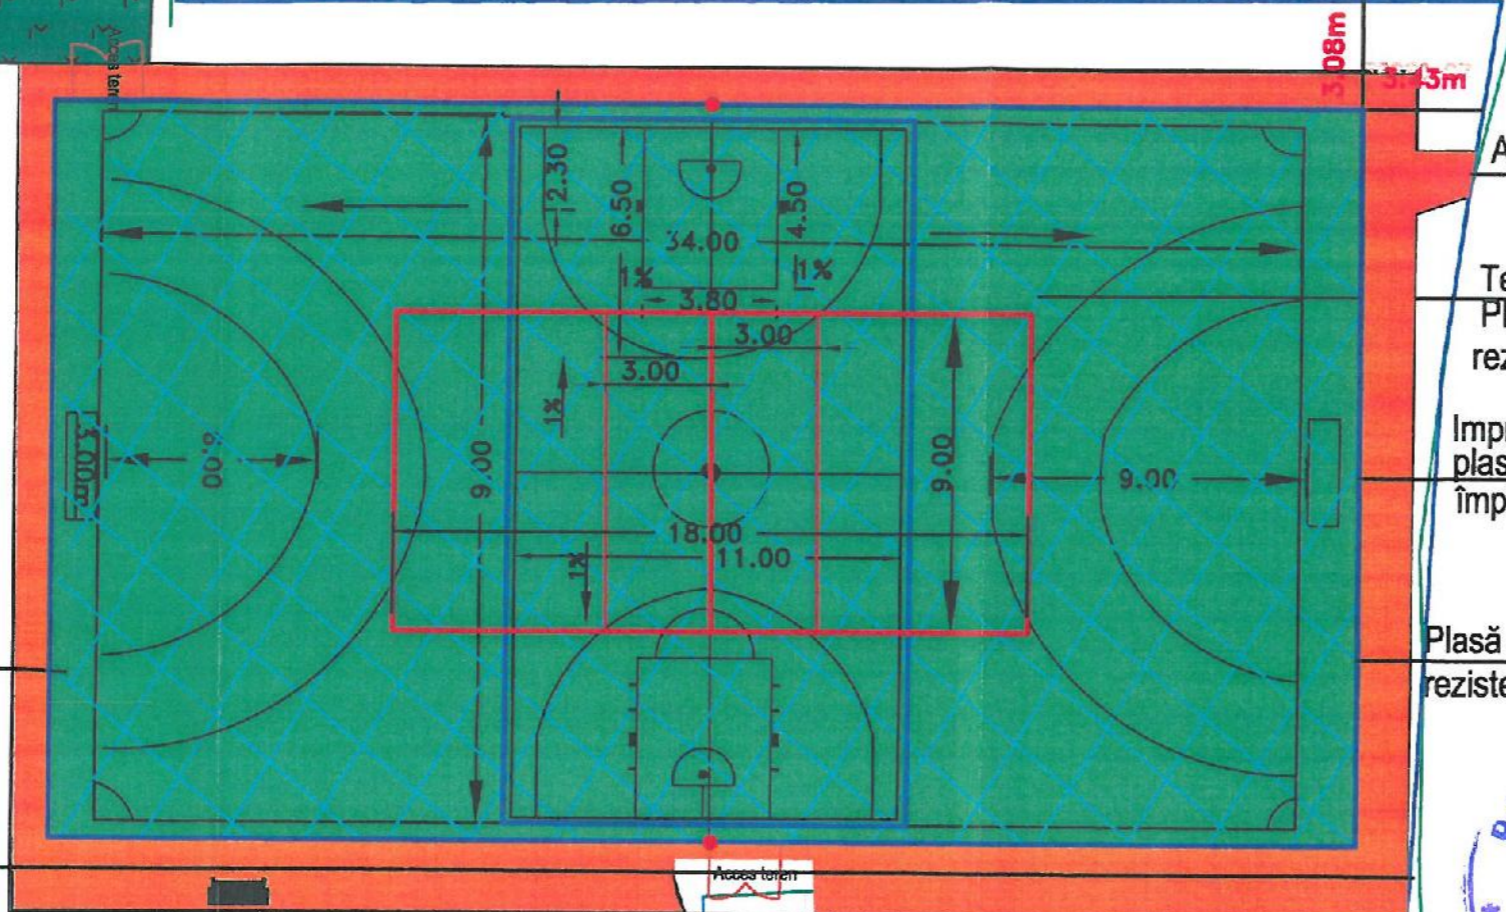

Acces elevi

Teren acoperit cu
Plasă de protecție textilă,
rezistentă la UV, ploi și îngheț.

Imprejmuire din
plasă metalică
împletită zincată pe h=4m

Plasă de protecție textilă,
rezistentă la UV, ploi și îngheț pe h=2m











Limita cadastru



SCOALA 1
MIHAI VITEAZU 52820




-  Trotuar
-  Spatiu verde
-  Banca
-  Arbori ornamentali cu radacina pivotanta
-  Simbol Nord

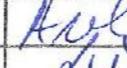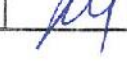VERIFICATOR/ EXPERT	NUME	Semnatura	CERINTA	REFERAT/EXPERTIZA NR./DATA
<i>Proiectant general:</i> SC ALMER PROIECT SRL CUI RO34963250; J16/1401/2015 Al.Arh.Duiliu Marcu, nr.9, bl.12, ap.40, Craiova, Dolj				Beneficiar: MUNICIPIUL CARACAL Titlu proiect: "Reabilitarea și modernizarea zonelor marginalizate ZUM 1 Carpați-Zum 2 Fanarie în vederea creșterii calitatii vieții - ACTIUNE: Modernizarea infrastructurii sportive a școlilor la care au acces și copii din ZUM 1 Carpați/ZUM 2 Fanarie"
Proiect nr. / 15/2020				Faza: DALI
Titlu planșă: Plan de situație Școala 1 Mihai Viteazu				Planșă nr. PI.Sit 2
Specificatie/	Nume/Name	Semnatura/	Scara:	
Sef proiect/	Ing.Merisanu Cristian		1:200	
Proiectat/	Arh.Stancescu Alexandru		Data:	
Desenat	Ing. Merisanu Gianina		2020	



Sectiune longitudinala teren baschet
Liceul tehnologic Constantin Filipescu

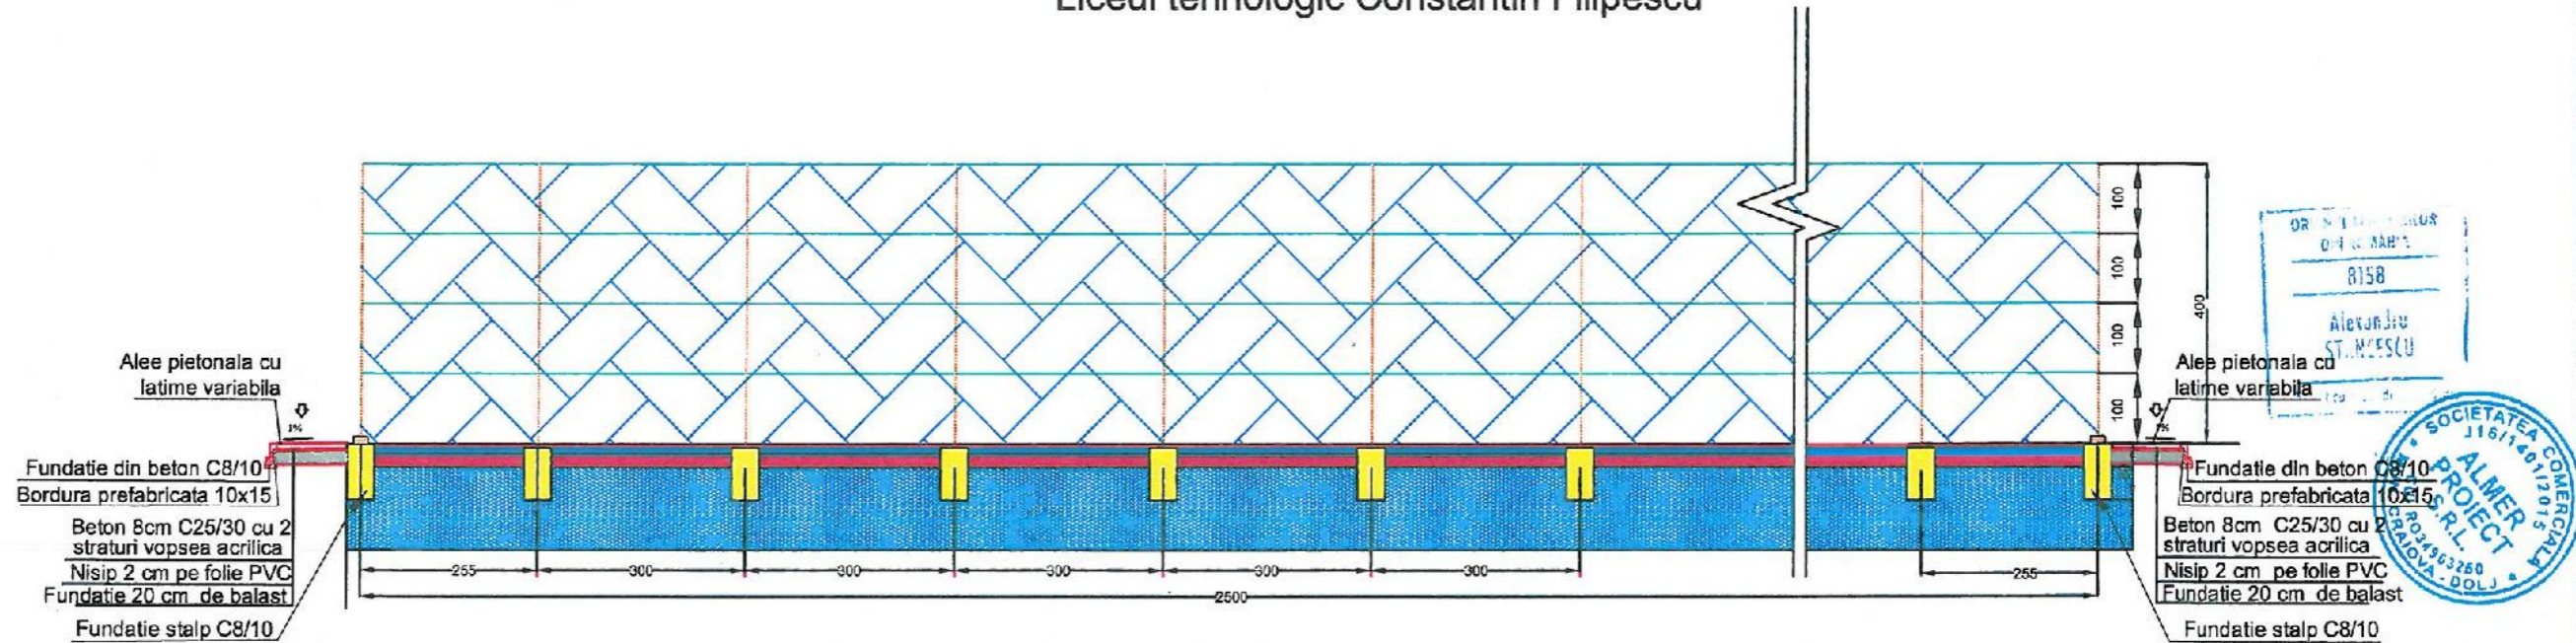

DR. INGINER
OFICINA NR. 8158
ALEXANDRU
ST. NICOLAE
SOCIETATEA COMERCIALA
ALMER PROIECT S.R.L.
CUI RO34963250


Legenda

- Vopsea acrilica 4 straturi
- Beton armat 10cm C16/20
- Folie
- Balast compactat 10cm
- Geotextil
- Pamant natural
- Plasa de protectie din sarma galvanizata
- Plasa de protectie textila
- Cordoane perimetrare din teava - 30x30x3
- Stalpi metalici - 100x50x30
- Fundatie stalp C8/10
- Bordura

VERIFICATOR EXPERT		NUME		Semnatura		CERINTA		REFERAT/EXPERTIZA NR./DATA	
Proiectant general: SC ALMER PROIECT SRL CUI RO34963250; J/6/1401/2011 Al. Arh. Duiliu Marcu, nr. 9, bl. 12, ap. 40, Craiova Doli						Beneficiar: MUNICIPIUL CARACAL		Proiect nr. / 15/2020	
Specificatii		Nume/Name		Semnatura		Scara		Titlu proiect: "Reabilitarea si modernizarea zonelor marginalizate Zona 1 Carpati-Zam 2 Fanarie in vederea cresterea calitatii vietii - ACTIUNE: Modernizarea infrastructurii sportive a scolilor la care au acces si copii din Zona 1 Carpati/Zam 2 Fanarie"	
Sef proiect		Ing. Merisanu Cristian		[Signature]		1:100		Faza DALI	
Proiectat		Arh. Stancescu Alexandru		[Signature]		Data: 2020		Planşa nr. PR LG 02	
Desenat		Ing. Merisanu Gianina		[Signature]				Titlu planşa: Sectiune longitudinala teren baschet Liceul tehnologic Constantin Filipescu	


RACU V. RADU
ROMANIA
MURAT-DOL
NR. 516
VERIFICATOR PROIECTE

*Sectiune longitudinala teren multisport
Scoala 1 M. Viteazu*

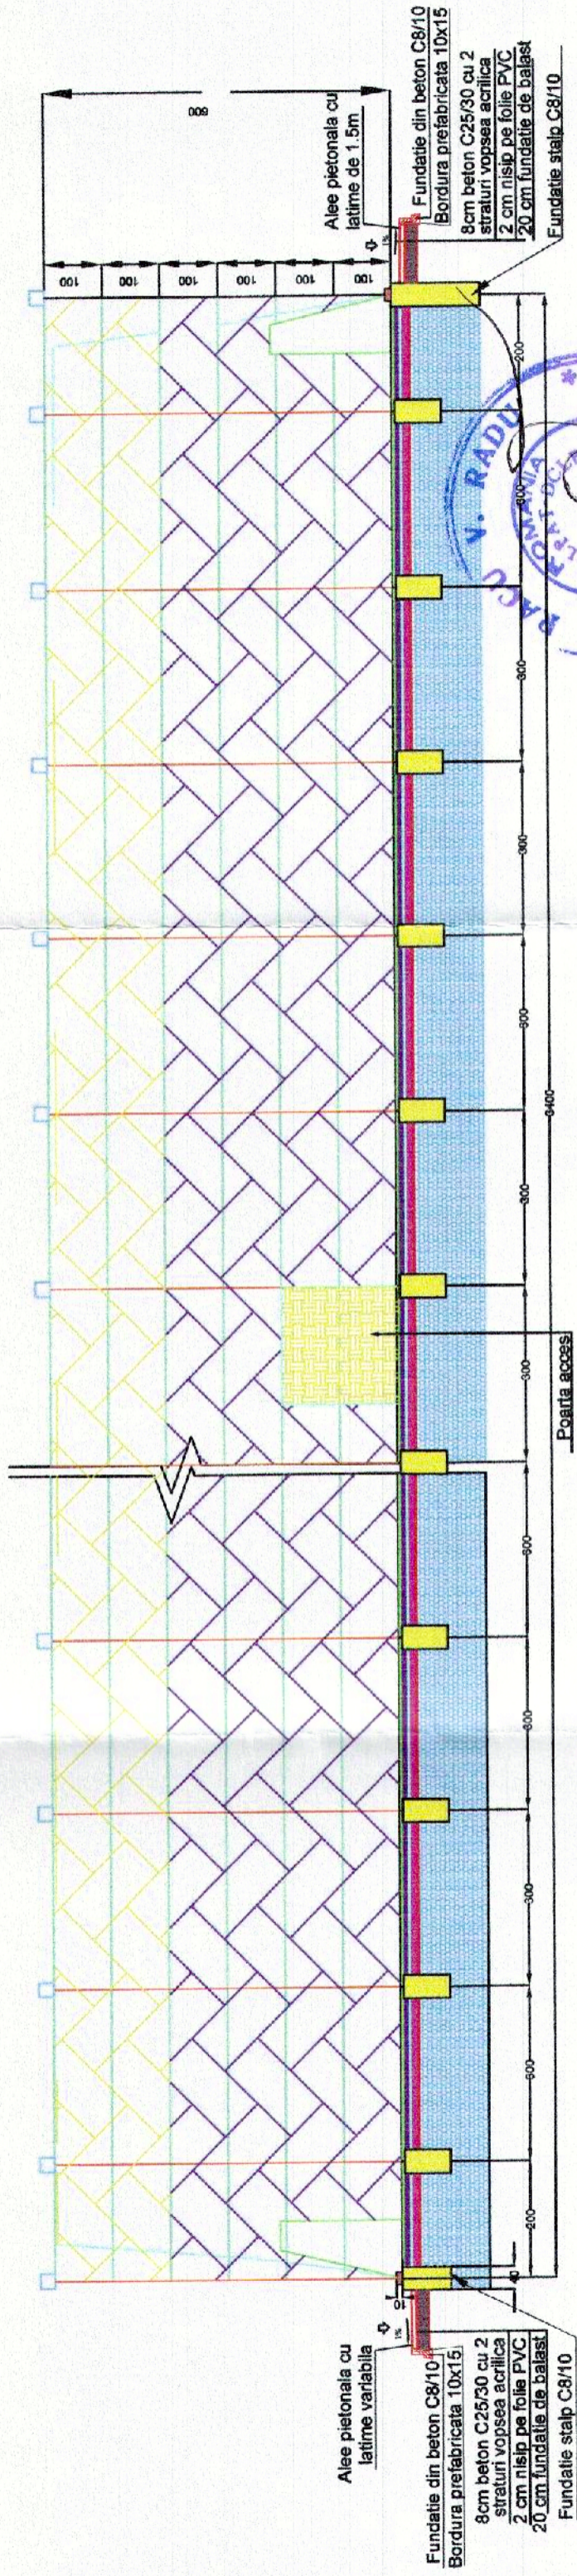


Legenda

- 2cm gazon sintetic
- 8cm beton armat C16/20
- Folie
- 10cm balast compactat
- Geotextil
- Pamant natural
- Plasa de protectie din sarma galvanizata
- Plasa de protectie textila
- Sistem de prindere cablu sustinere plasa textila
- Cordoane perimetrare din teava - 30x30x3
- Stalpi metalici - 100x50x30
- Fundatie stalp C8/10
- Bordura

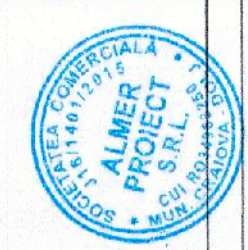

VERIFICATOR/ EXPERT	NUME	Semnatura/ CERINTA	REFERAT/EXPERTIZA NR./DATA	Proiect nr./
Proiectant general: SC ALMER PROIECT SRL CUI RO34963250; J16/1401/2015 Al. Arh. Duilău Marcu, nr. 9, bl. 12, ap. 40, Craiova, Dolj			Beneficiar: MUNICIPIUL CARACAL Titlu proiect:	15/2020
Specificatie/	Nume/Name	Semnatura/	"Reabilitarea si modernizarea zonelor marginalizate Zam 1 Carpai-Zam 2 Fanarie in vederea cresterii calitatii vietii - ACTIUNE: Modernizarea infrastructurii sportive a scolilor la care au acces si copii din Zam 1 Carpai/ Zam 2 Fanarie	Faza: DALI
Sef proiect/	Ing. Merisamu Cristian	Scara: 1:100		
Proiectat/	Arh. Stancescu Alexandru	Data: 2020		
Desenat	Ing. Merisamu Gianina			
Titlu plansa:			Plansa nr. PR. LG 03	
			Sectiune longitudinala teren multisport Scoala 1 M. Viteazu	


Sectiune transversala teren baschet Liceul tehnologic Constantin Filipescu

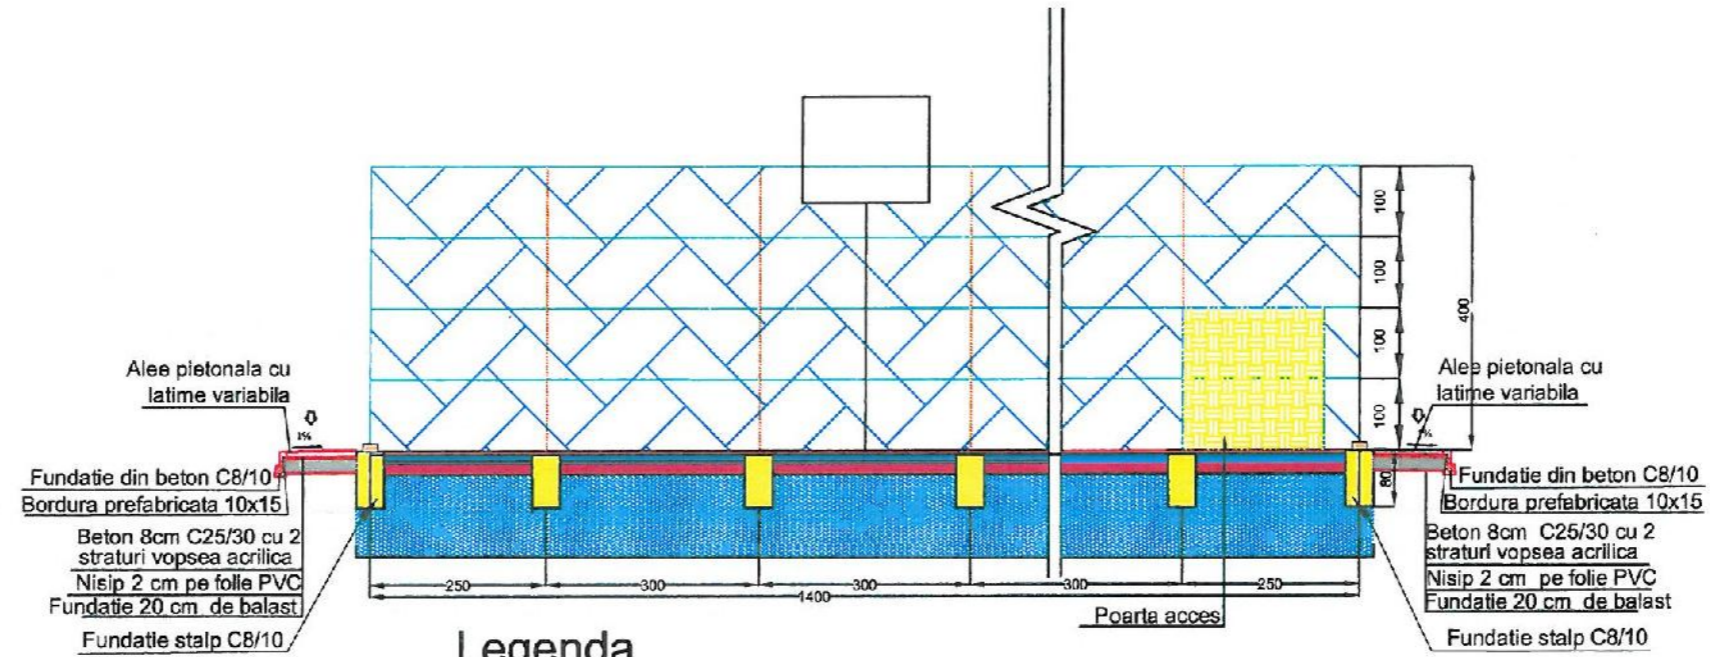


Legenda

- Vopsea acrilica 4 straturi
- Beton armat 10cm C16/20
- Folie
- Balast compactat 10cm
- Geotextil
- Pamant natural
- Plasa de protectie din sarma galvanizata
- Plasa de protectie textila
- Cordoane perimetrare din teava - 30x30x3
- Stalpi metalici - 100x50x30
- Fundatie stalp C8/10
- Bordura

DR. INGINER
DIN ARHITECTURA
R158
Alexandru
STANESCU

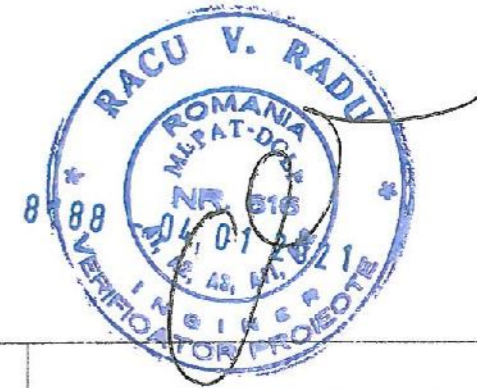

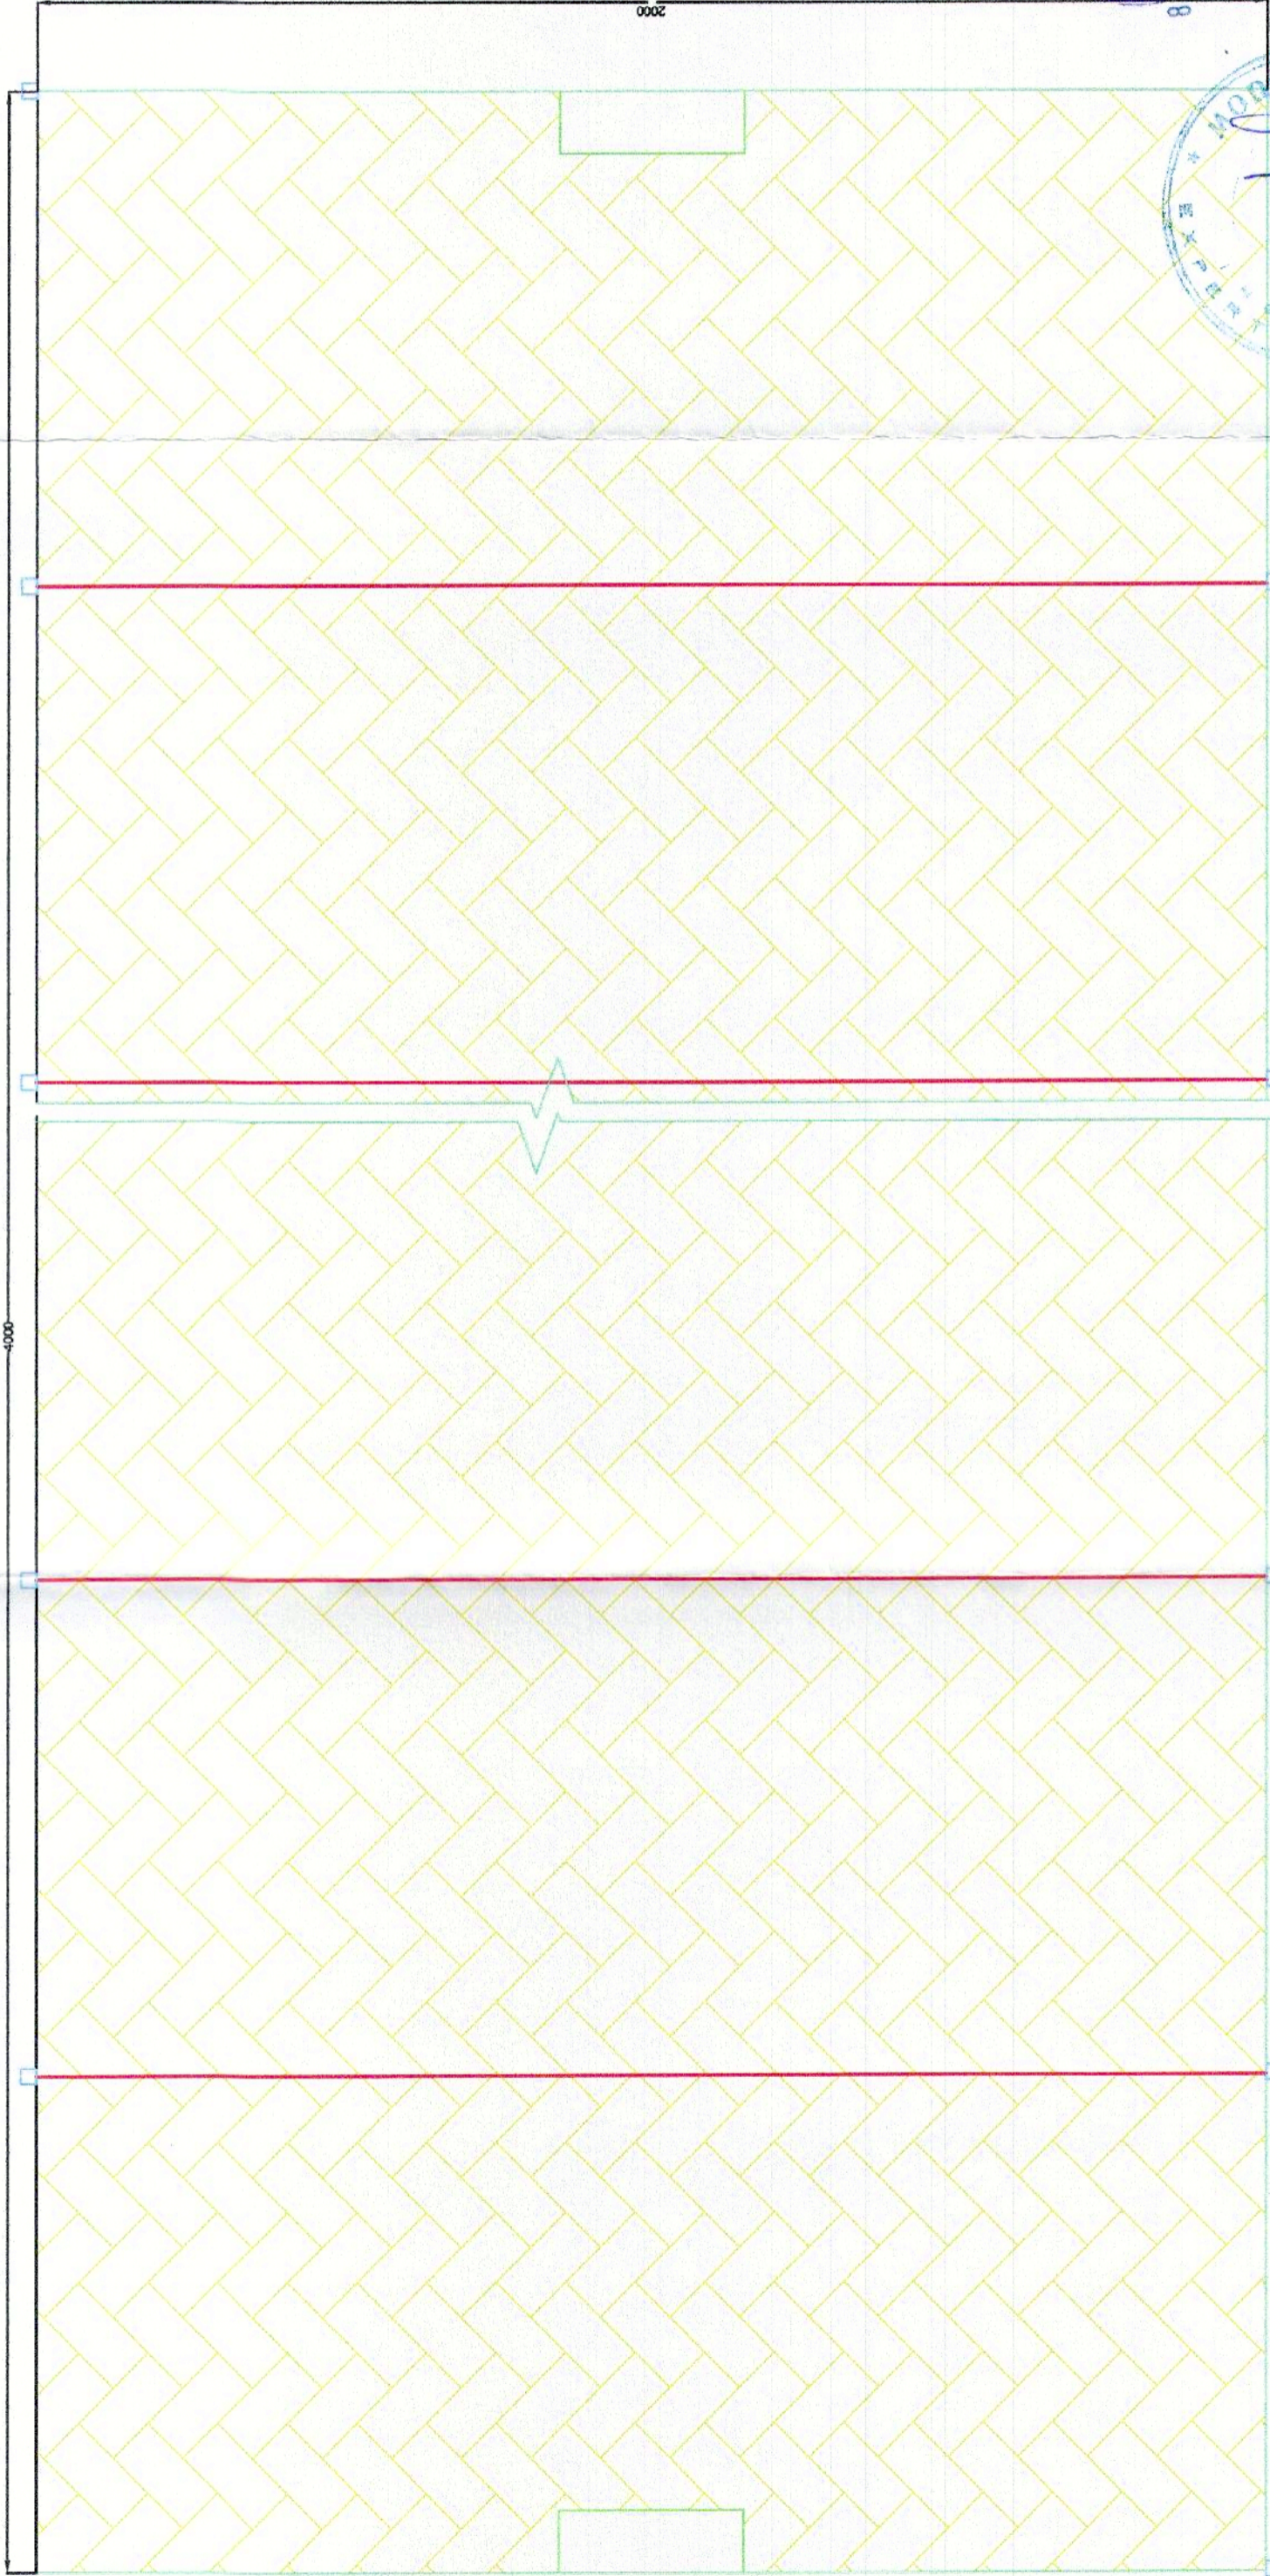


VERIFICATOR/EXPERT	NUME	Semnatura	CERINTA	REFERAT/EXPERTIZA NR./DATA
Proiectant general: SC ALMER PROJECT S.R.L. CUI RO34963250; J16/1401/2015 Al. Arh. Dutiliu Marcel, nr. 9, bl. 12, ap. 40, Craiova, Dolj				Beneficiar: MUNICIPIUL CARACAL Titlu proiect: "Reabilitarea si modernizarea zonelor marginalizate Zam 1 Carpati-Zam 2 Functie in vederea cresterii calitatii vietii - ACTIUNE. Modernizarea infrastructurii sportive a scolilor la care au acces si copii din Zam 1 Carpati/ Zam 2 Functie
Specificatie/	Nume/Name	Semnatura/	Scara:	Proiect nr./
Sef proiect/	Ing. Merisani Cristian		1-100	15/2020
Proiectat/	Arh. Stancescu Alexandra		Data:	Faza:
Desenat/	Ing. Merisani Gianina		2020	DALI
				Planse nr.:
				PR TRV 02



Legenda:

-  Piasa de protecție textilă
-  Sistem de prindere cablu susținere piasa textilă
-  Cablu susținere piasa textilă
-  Cordoane perimetrale din teava - 30x30x3

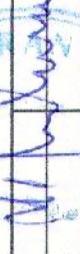
Detaliu montare piasa textilă acoperis teren multisport

VERIFICATOR/EXPERT	NUME	Semnatura	CERINTA	REFERAT/EXPERTIZA NR./DATA
Proiectant general: SC ALMER PROJECT SRL CUI RO34963250; J16/1401/2015 Al. Arh. Duilhu Marcu, nr. 9, bl. 12, ap. 40, Craiova, Dolj				Beneficiar: MUNICIPIUL CARACAL
Specificatie/	Nume/Nume	Semnatura	Scara:	Proiect nr. / 15.2020
Șef proiect/	Ing. Marisanu Cristian		1:100	Faza: DALI
Proiectat/	Arh. Stancescu Alexandru		Data: 2020	Planşa nr. PD 01
Desenat	Ing. Marisanu Gianina			




 


3400

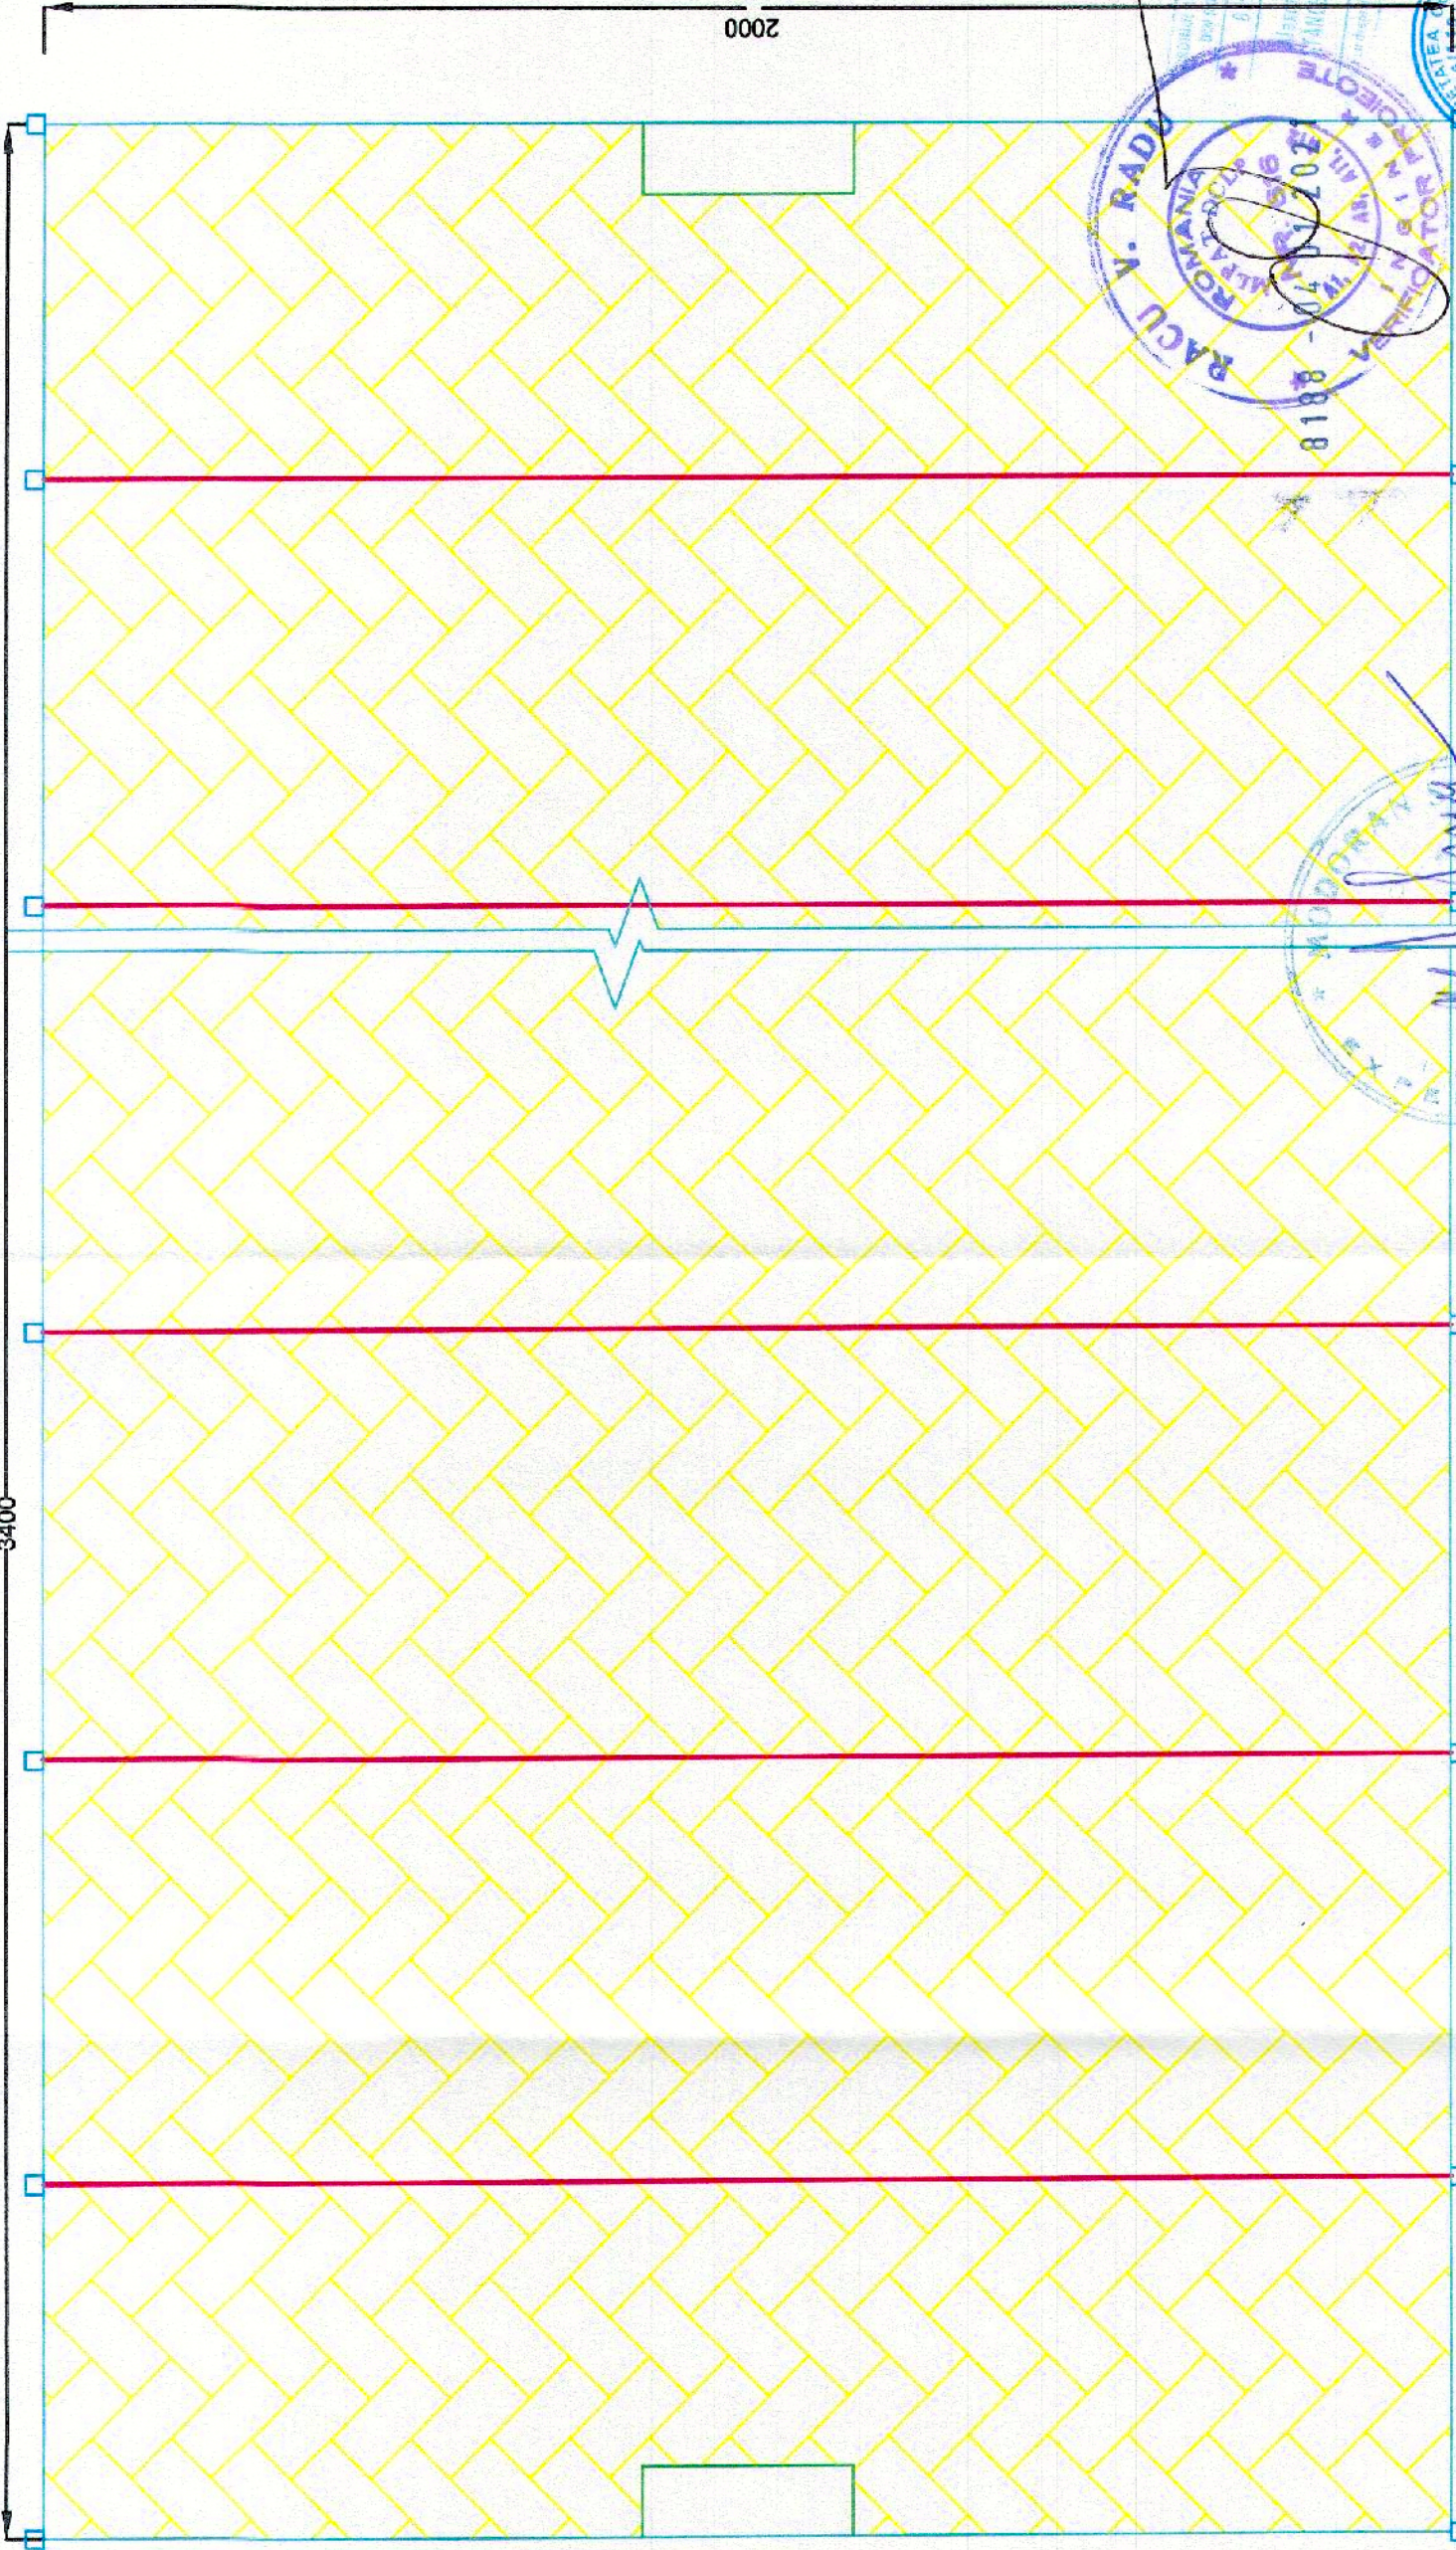2000



Legenda:

-  Plasa de protectie textila
-  Sistem de prindere cablu susținere plasa textila
-  Cablu susținere plasa textila
-  Cordoane perimetrare din teava - 30x30x3

Detaliu montare plasa textila acoperis teren multisport

Plasa de protectie textila

Sistem de prindere cablu susținere plasa textila

Cablu susținere plasa textila

Cordoane perimetrare din teava - 30x30x3

VERIFICATOR
EXPERT

Proiectant general: SC ALMER PROIECT SRL
CUI RO34963250; J16/1401/2015
Al. Arh. Duiliu Marcu, nr. 9, bl. 12, ap. 40, Craiova, Dolj

Specificatie/

Sef proiect/

Proiectat/

Desenat/

Name/Name

Ing. Merisanu Cristian

Arh. Stancescu Alexandru

Ing. Merisanu Gianina

CERINTA

Scara: 1:100

Data: 2020

REFERAT/EXPERTIZA NR./DATA

Beneficiar: MUNICIPIUL CARACAL

This proiect: 15/2020

Faza: DALL

Planşa nr. PD 02

Titlu planşa: Detaliu montare plasa textila acoperis teren multisport Scoala 1 Mihal Viteazu

