

PROCES VERBAL DE RECEPȚIE 953 / 2020

Întocmit astăzi, **23/10/2020**, privind cererea **112100** din **20/10/2020**
având aviz de incepere a lucrărilor cu nr din

1. Beneficiar: UAT CARACAL

2. Executant: Anca Camelia-Diana

3. Denumirea lucrărilor recepționate: PAC

4. Nominalizarea documentelor și a documentațiilor care se predau Oficiului de Cadastru și Publicitate Imobiliară OLT conform avizului de incepere a lucrărilor:

Număr act	Data act	Tip act	Emitent
PLAN	19.10.2020	înscris sub semnatura privata	Anca Camelia-Diana
DOC. NR.	19.10.2020	înscris sub semnatura privata	Anca Camelia-Diana
MASURATORI	19.10.2020	înscris sub semnatura privata	Anca Camelia-Diana
191	24.08.2020	act administrativ	PRIMARIA MUNICIPIULUI

Așa cum sunt atașate la cerere.

5. Concluzii:

Pentru procesul verbal 953 au fost recepționate 1 propuneri:

* Documentatia respecta prevederile art. 266, alin. (1) din Regulamentul de avizare, receptie si inscriere in evidentele de cadastru si carte funciara aprobat prin Ordinul Directorului General al ANCPI nr. 700/2014, intruneste conditiile receptiei si contine:

- cerere de receptie;
- memoriu tehnic;
- calcul de suprafata si inventar de coordonate;
- certificat de urbanism nr. 191/24.08.2020
- extras de carte funciara nr. 111753/19.10.2020
- masuratori realizate in retea de indesire;
- plan topografic scara 1 : 500;
- dovada achitarii tarifelor legale- scutit conform Ord 16/2019, art.8, alin.1, lit. b

Plan de situatie necesar pentru receptie tehnica in vederea obtinerii autorizatiei de construire pentru ,, REABILITAREA SI MODERNIZAREA ZONELOR MARGINALIZATE ZUM 1-CARPATI SI ZUM 2-FANARIE IN VEDEREA CRESTERII CALITATII VIETII- < ACTIUNE - MODERNIZAREA INFRASTRUCTURII SPORTIVE A SCOLILOR LA CARE AU ACCES SI COPIII DIN ZUM 1-CARPATI SI ZUM 2- FANARIE>” U.A.T. Caracal, Localitate Caracal, Strada Mihai Viteazul, Nr. 2, imobil cu suprafata de 3944 mp, imobil cu numar cadastral 52820.

6. Erori topologice față de alte entități spațiale:

Identificator	Tip eroare	Mesaj suprapunere
---------------	------------	-------------------


Nu există erori topologice.

Lucrarea este declarată **Admisă**

Inspector
NICUSOR AURELIAN DRAGAN

PLAN DE SITUATIE
pe suport topografic
scara 1 : 500

ADRESA : UAT CARACAL, LOC. CARACAL, STR.MIHAI VITEAZUL, NR.2,JUD.OLT

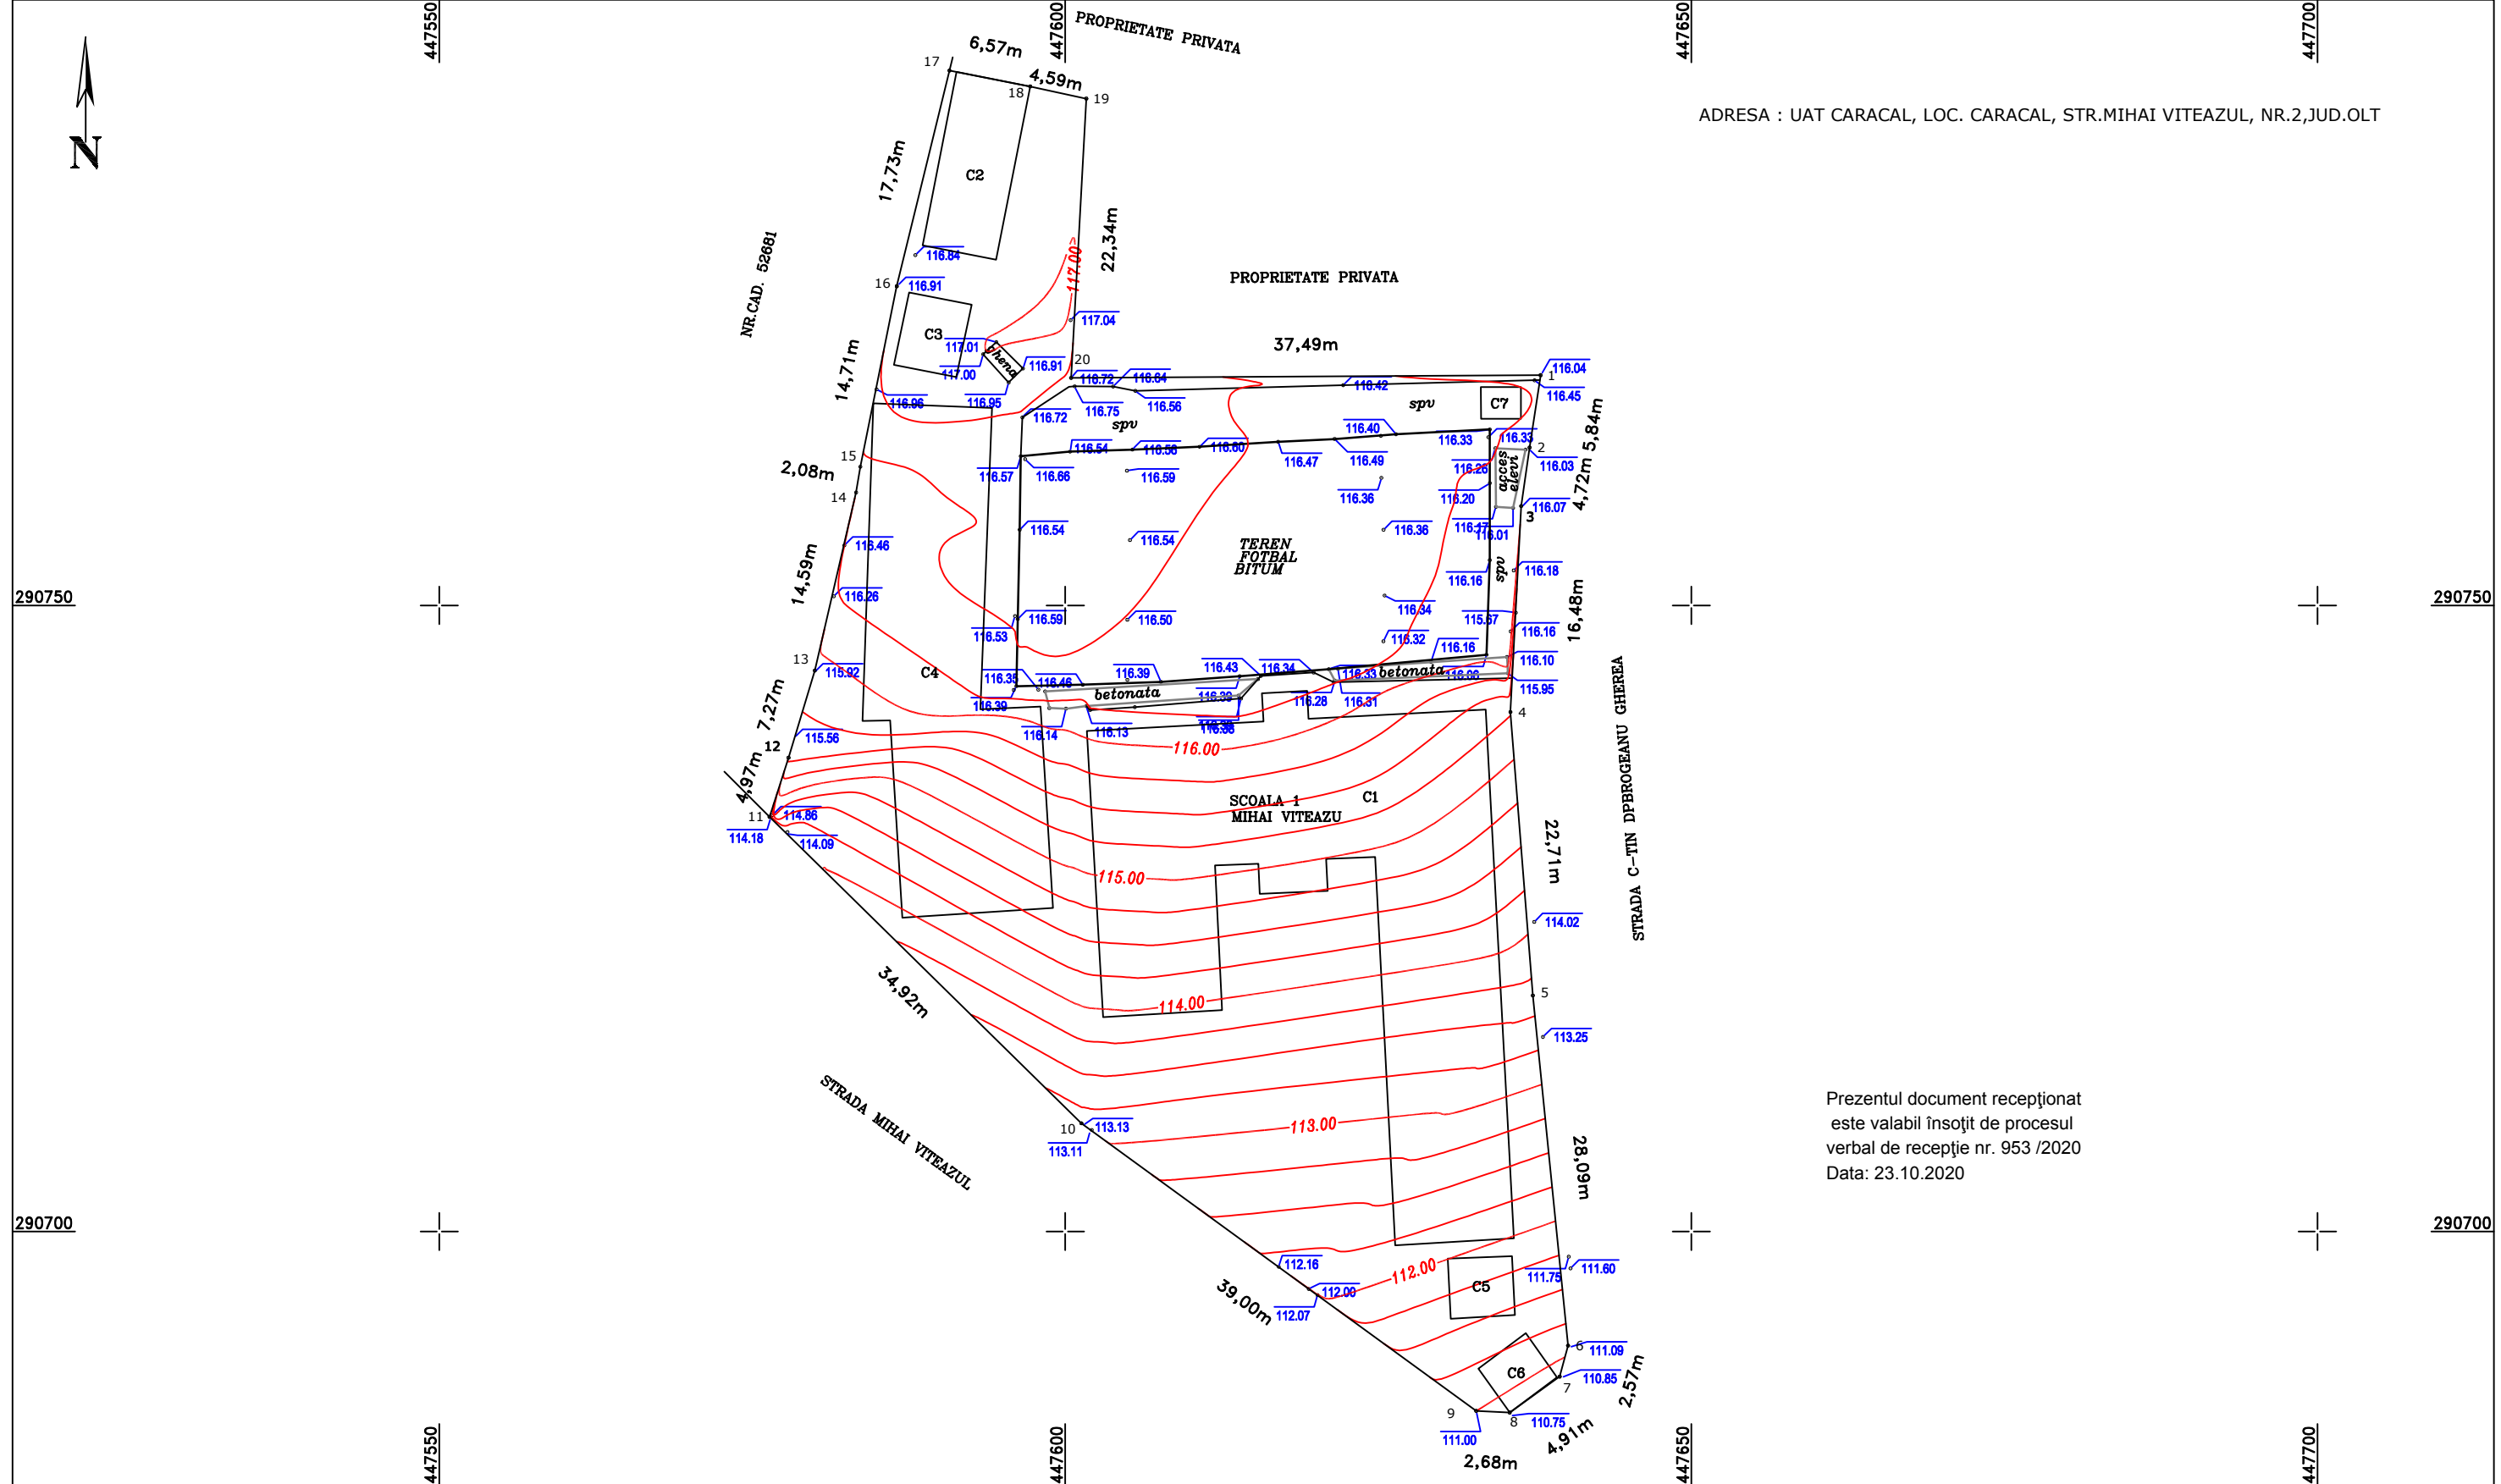

Prezentul document receptionat
este valabil insofit de procesul
verbal de receptie nr. 953 /2020
Data: 23.10.2020

PFA CAMELIA DIANA ANCA			BENEFICIAR: MUNICIPIUL CARACAL STR.PIATA VICTORIEI,NR.10,JUD.OLT		Pr. nr.
CATEGORIA B SERIA RO-OT-F NR.0100			TITLU PROIECT: OBTINERE AUTORIZATIE CONSTRUIRE „REABILITAREA SI MODERNIZAREA ZONELOR MARGINALI- ZATE ZUM 1-CARPATI SI ZUM 2-FANARIE IN VEDEREA CRE- STERII CALITATII VIETII-<ACTIUNE-MODERNIZAREA INFRA- STRUCTURII SPORTIVE A SCOLILOR LA CARE AU ACCES SI COPIII DIN ZUM 1 -CARPATI SI ZUM 2 -FANARIE>”		FAZA: AC
SPECIFICATIE	NUME	SEMNATURA	Scara 1:500	Titlu plansa PLAN SITUATIE	Plansa 1
SEF PROIECT	Camelia Diana Anca		Data 19.10.2020		
PROIECTAT	Camelia Diana Anca				
DESENAT	Camelia Diana Anca				

PROCES VERBAL DE RECEPȚIE 945 / 2020

Întocmit astăzi, **21/10/2020**, privind cererea **112103** din **20/10/2020**
având aviz de incepere a lucrărilor cu nr din

1. Beneficiar: UAT CARACAL

2. Executant: Anca Camelia-Diana

3. Denumirea lucrărilor recepționate: PAC

4. Nominalizarea documentelor și a documentațiilor care se predau Oficiului de Cadastru și Publicitate Imobiliară OLT conform avizului de incepere a lucrărilor:

Număr act	Data act	Tip act	Emitent
PLAN	19.10.2020	înscris sub semnatura privata	Anca Camelia-Diana
MASURATORI	19.10.2020	înscris sub semnatura privata	Anca Camelia-Diana
DOC. NR.	19.10.2020	înscris sub semnatura privata	Anca Camelia-Diana
191	24.08.2020	act administrativ	PRIMARIA MUNICIPIULUI

Așa cum sunt atașate la cerere.

5. Concluzii:

Pentru procesul verbal 945 au fost recepționate 1 propuneri:

- * Documentatia respecta prevederile art. 266, alin. (1) din Regulamentul de avizare, receptie si inscriere in evidentele de cadastru si carte funciara aprobat prin Ordinul Directorului General al ANCPI nr. 700/2014, intruneste conditiile receptiei si contine:
 - cerere de receptie;
 - memoriu tehnic;
 - extras de carte funciara nr. 111752/19.10.2020;
 - certificat de urbanism nr. 191/24.08.2020;
 - calcul de suprafata si inventar de coordonate;
 - masuratori realizate in retea de indesire;
 - plan topografic scara 1 : 500;
 - dovada achitarii tarifelor legale - scutit conform Ord 16/2019, art.8, alin.1 , litera b

Plan de situatie necesar intocmirii documentatiei de autorizare a lucrarilor de construire: „REABILITAREA SI MODERNIZAREA ZONELOR MARGINALIZATE ZUM 1-CARPATI SI ZUM 2-FANARIE IN VEDEREA CRESTERII CALITATII VIETII-<ACTIUNE- MODERNIZAREA INFRASTRUCTURII SPORTIVE A SCOLILOR LA CARE AU ACCES SI COPII DIN ZUM 1-CARPATI SI ZUM 2-FANARIE > ”.- UAT Caracal, loc. Caracal, str. Vasile Alecsandri, nr.11, imobil cu suprafata de 5637 mp , imobil cu numar cadastral 53524.

6. Erori topologice față de alte entități spațiale:


Identificator	Tip eroare	Mesaj suprapunere
---------------	------------	-------------------

Nu există erori topologice.

Lucrarea este declarată **Admisă**

Inspector
CARMEN DUMITRACHE

PLAN DE SITUATIE
pe suport topografic
scara 1 : 500

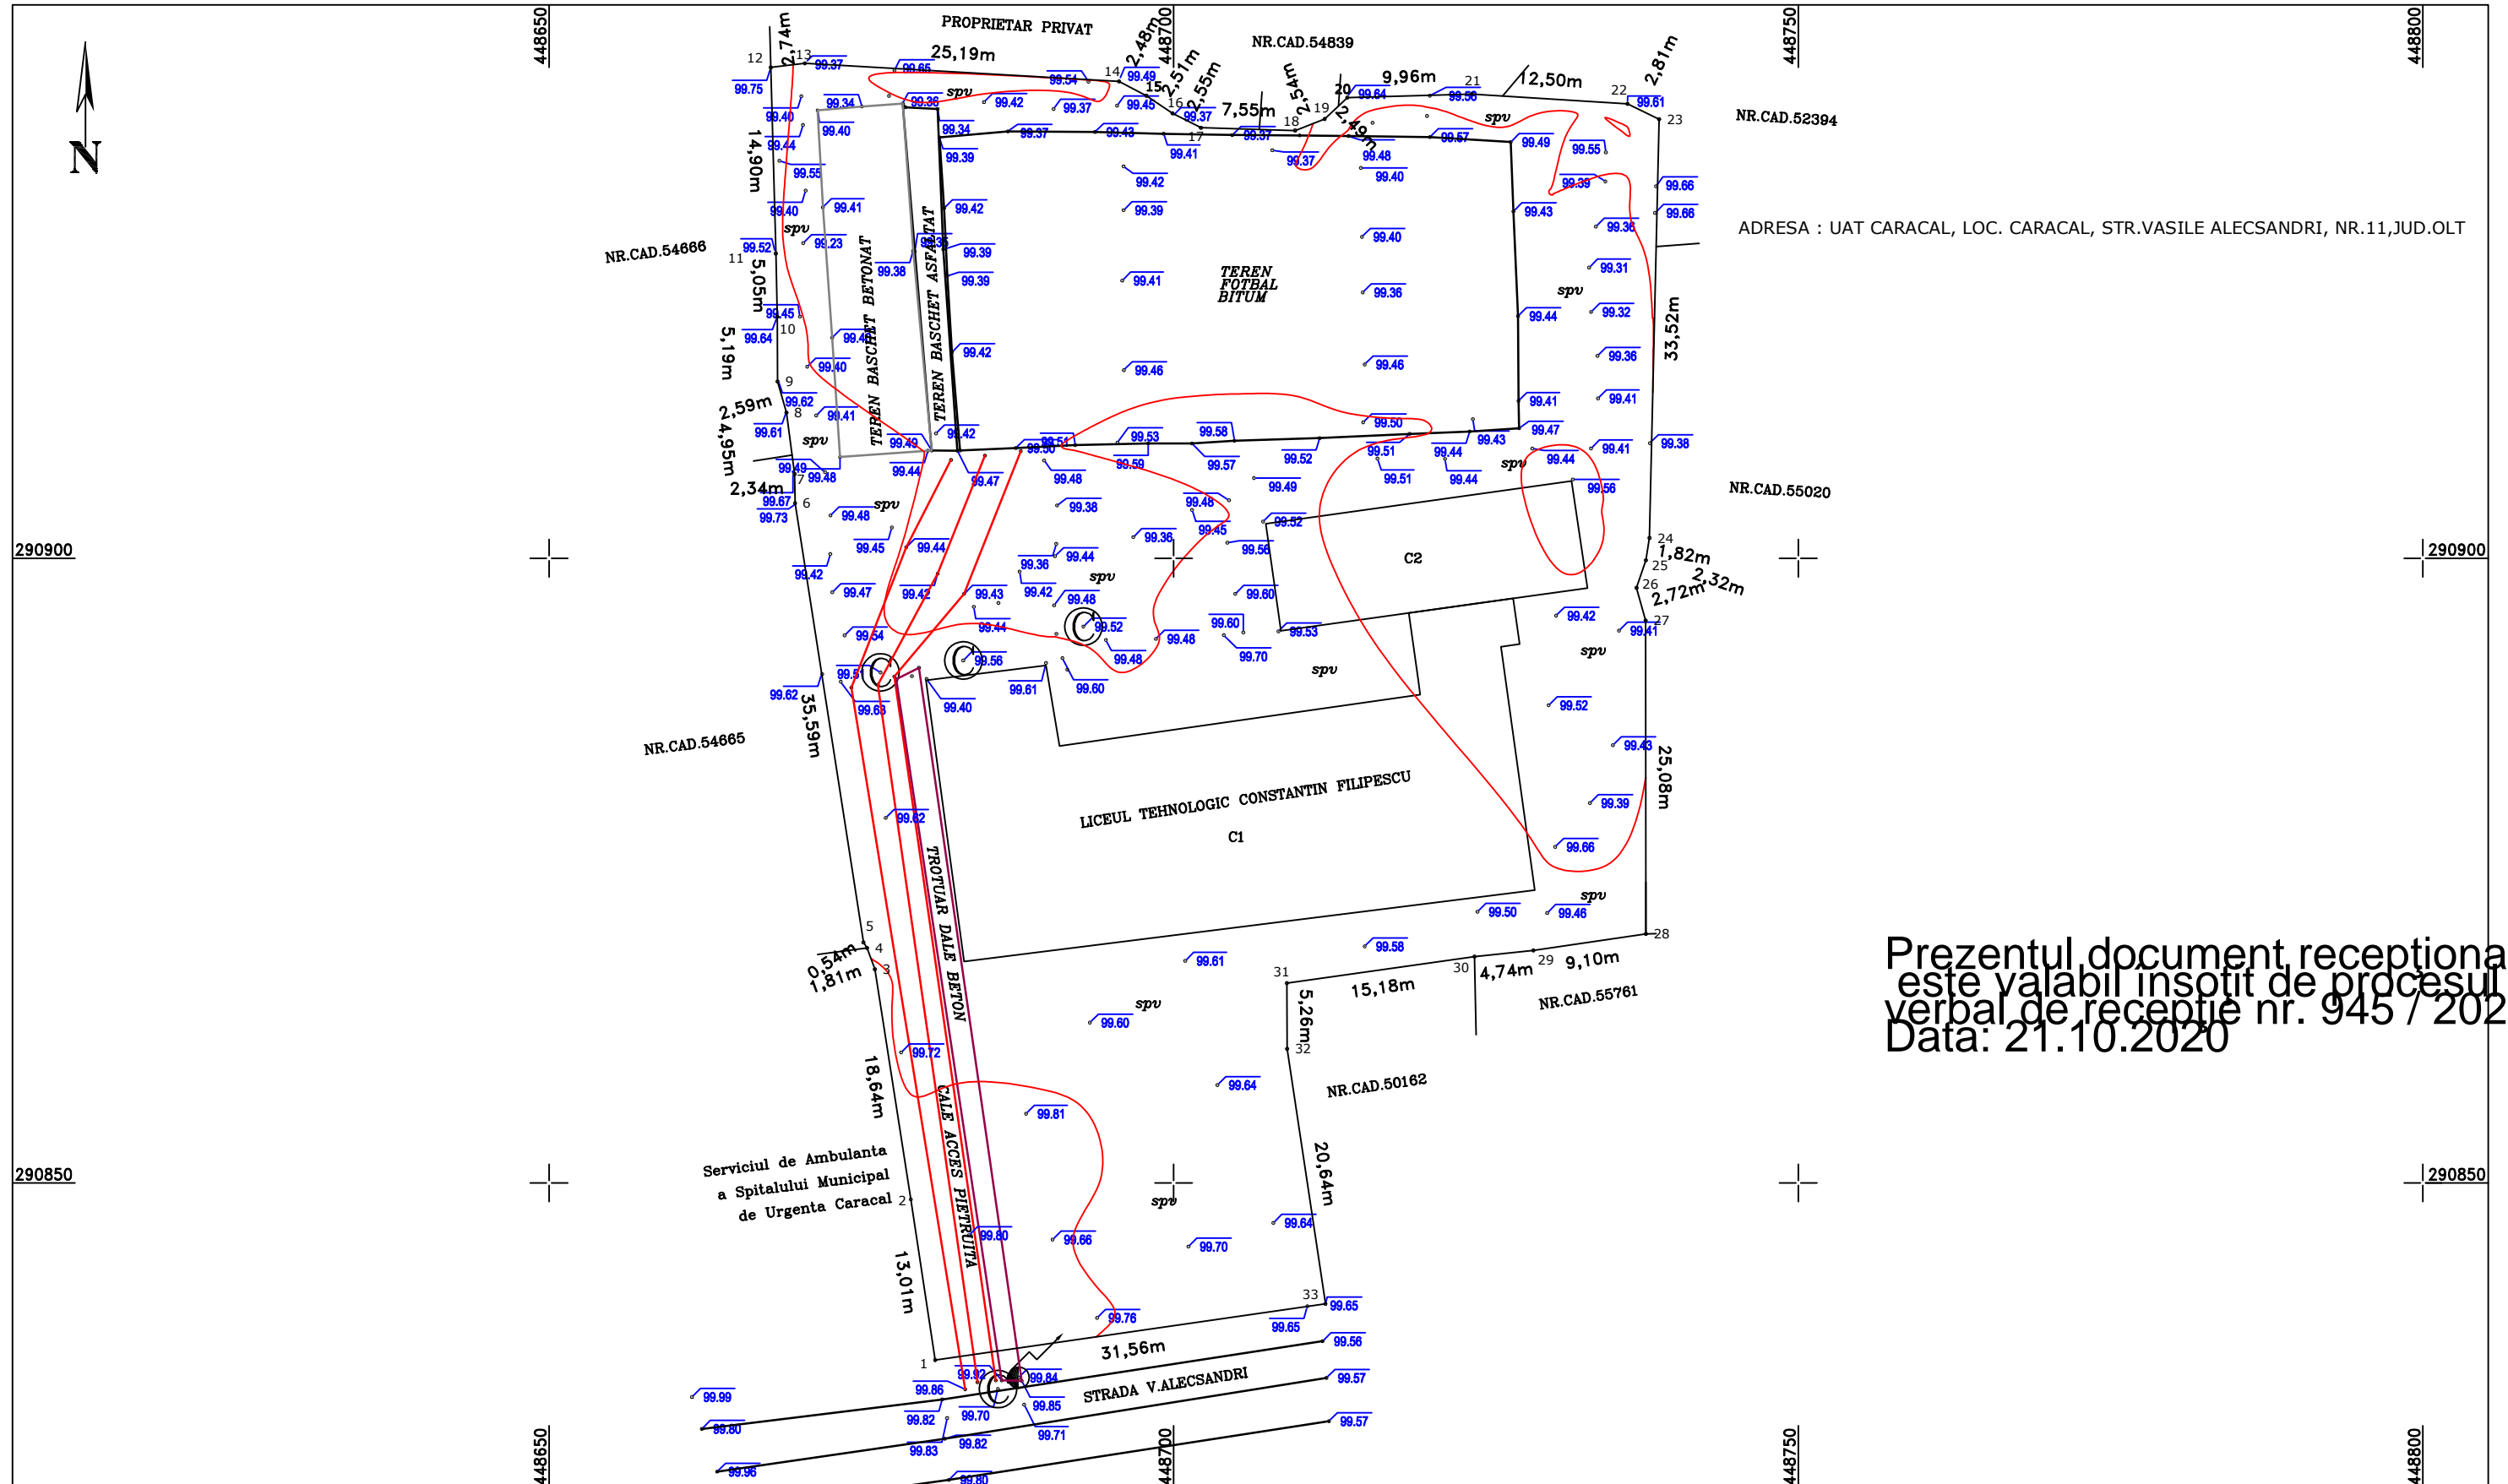

NR.CAD.54839
NR.CAD.52394
ADRESA : UAT CARACAL, LOC. CARACAL, STR.VASILE ALECSANDRI, NR.11,JUD.OLT
NR.CAD.55020

Prezentul document receptionat
este valabil insotit de procesul
verbal de receptie nr. 945 / 2020
Data: 21.10.2020

PFA CAMELIA DIANA ANCA			BENEFICIAR MUNICIPIUL CARACAL		Pr. nr.
CATEGORIA B SERIA RO-OT-F NR.0100			STR.PIATA VICTORIEI,NR.10,JUD.OLT		
SPECIFICATIE	NUME	SEMNTATURA	Scara 1:500	TITLU PROIECT: OBTINERE AUTORIZATIE CONSTRUIRE „REABILITAREA SI MODERNIZAREA ZONELOR MARGINALI- ZATE ZUM 1-CARPATI SI ZUM 2-FANARIE IN VEDEREA CRE- STERII CALITATII VIETII-<ACTIUNE-MODERNIZAREA INFRA- STRUCTURII SPORTIVE A SCOLILOR LA CARE AU ACCES SI ZUM 1 -CARPATI SI ZUM 2 -FANARIE>”	FAZA: AC
SEF PROIECT	Camelia Diana Anca		Data 19.10.2020	Titlu plansa PLAN SITUATIE	Plansa 1
PROIECTAT	Camelia Diana Anca				
DESENAT	Camelia Diana Anca				