

PUZ - SPATII PENTRU PRESTARI SERVICII (SPATII PENTRU EVENIMENTE)



Beneficiari: MARINAS MIHAELA

1. CONCEPT PROPUS



No. Pnt.	Outline points coord.		Lengths sides L(i,i+1)
	X [m]	Y [m]	
81	289587.386	445323.921	280.960
20	289625.148	445602.332	15.482
22	289614.822	445590.797	18.049
23	289602.867	445577.275	253.293
82	289568.815	445326.281	18.720

S=5000mp P=586.505m

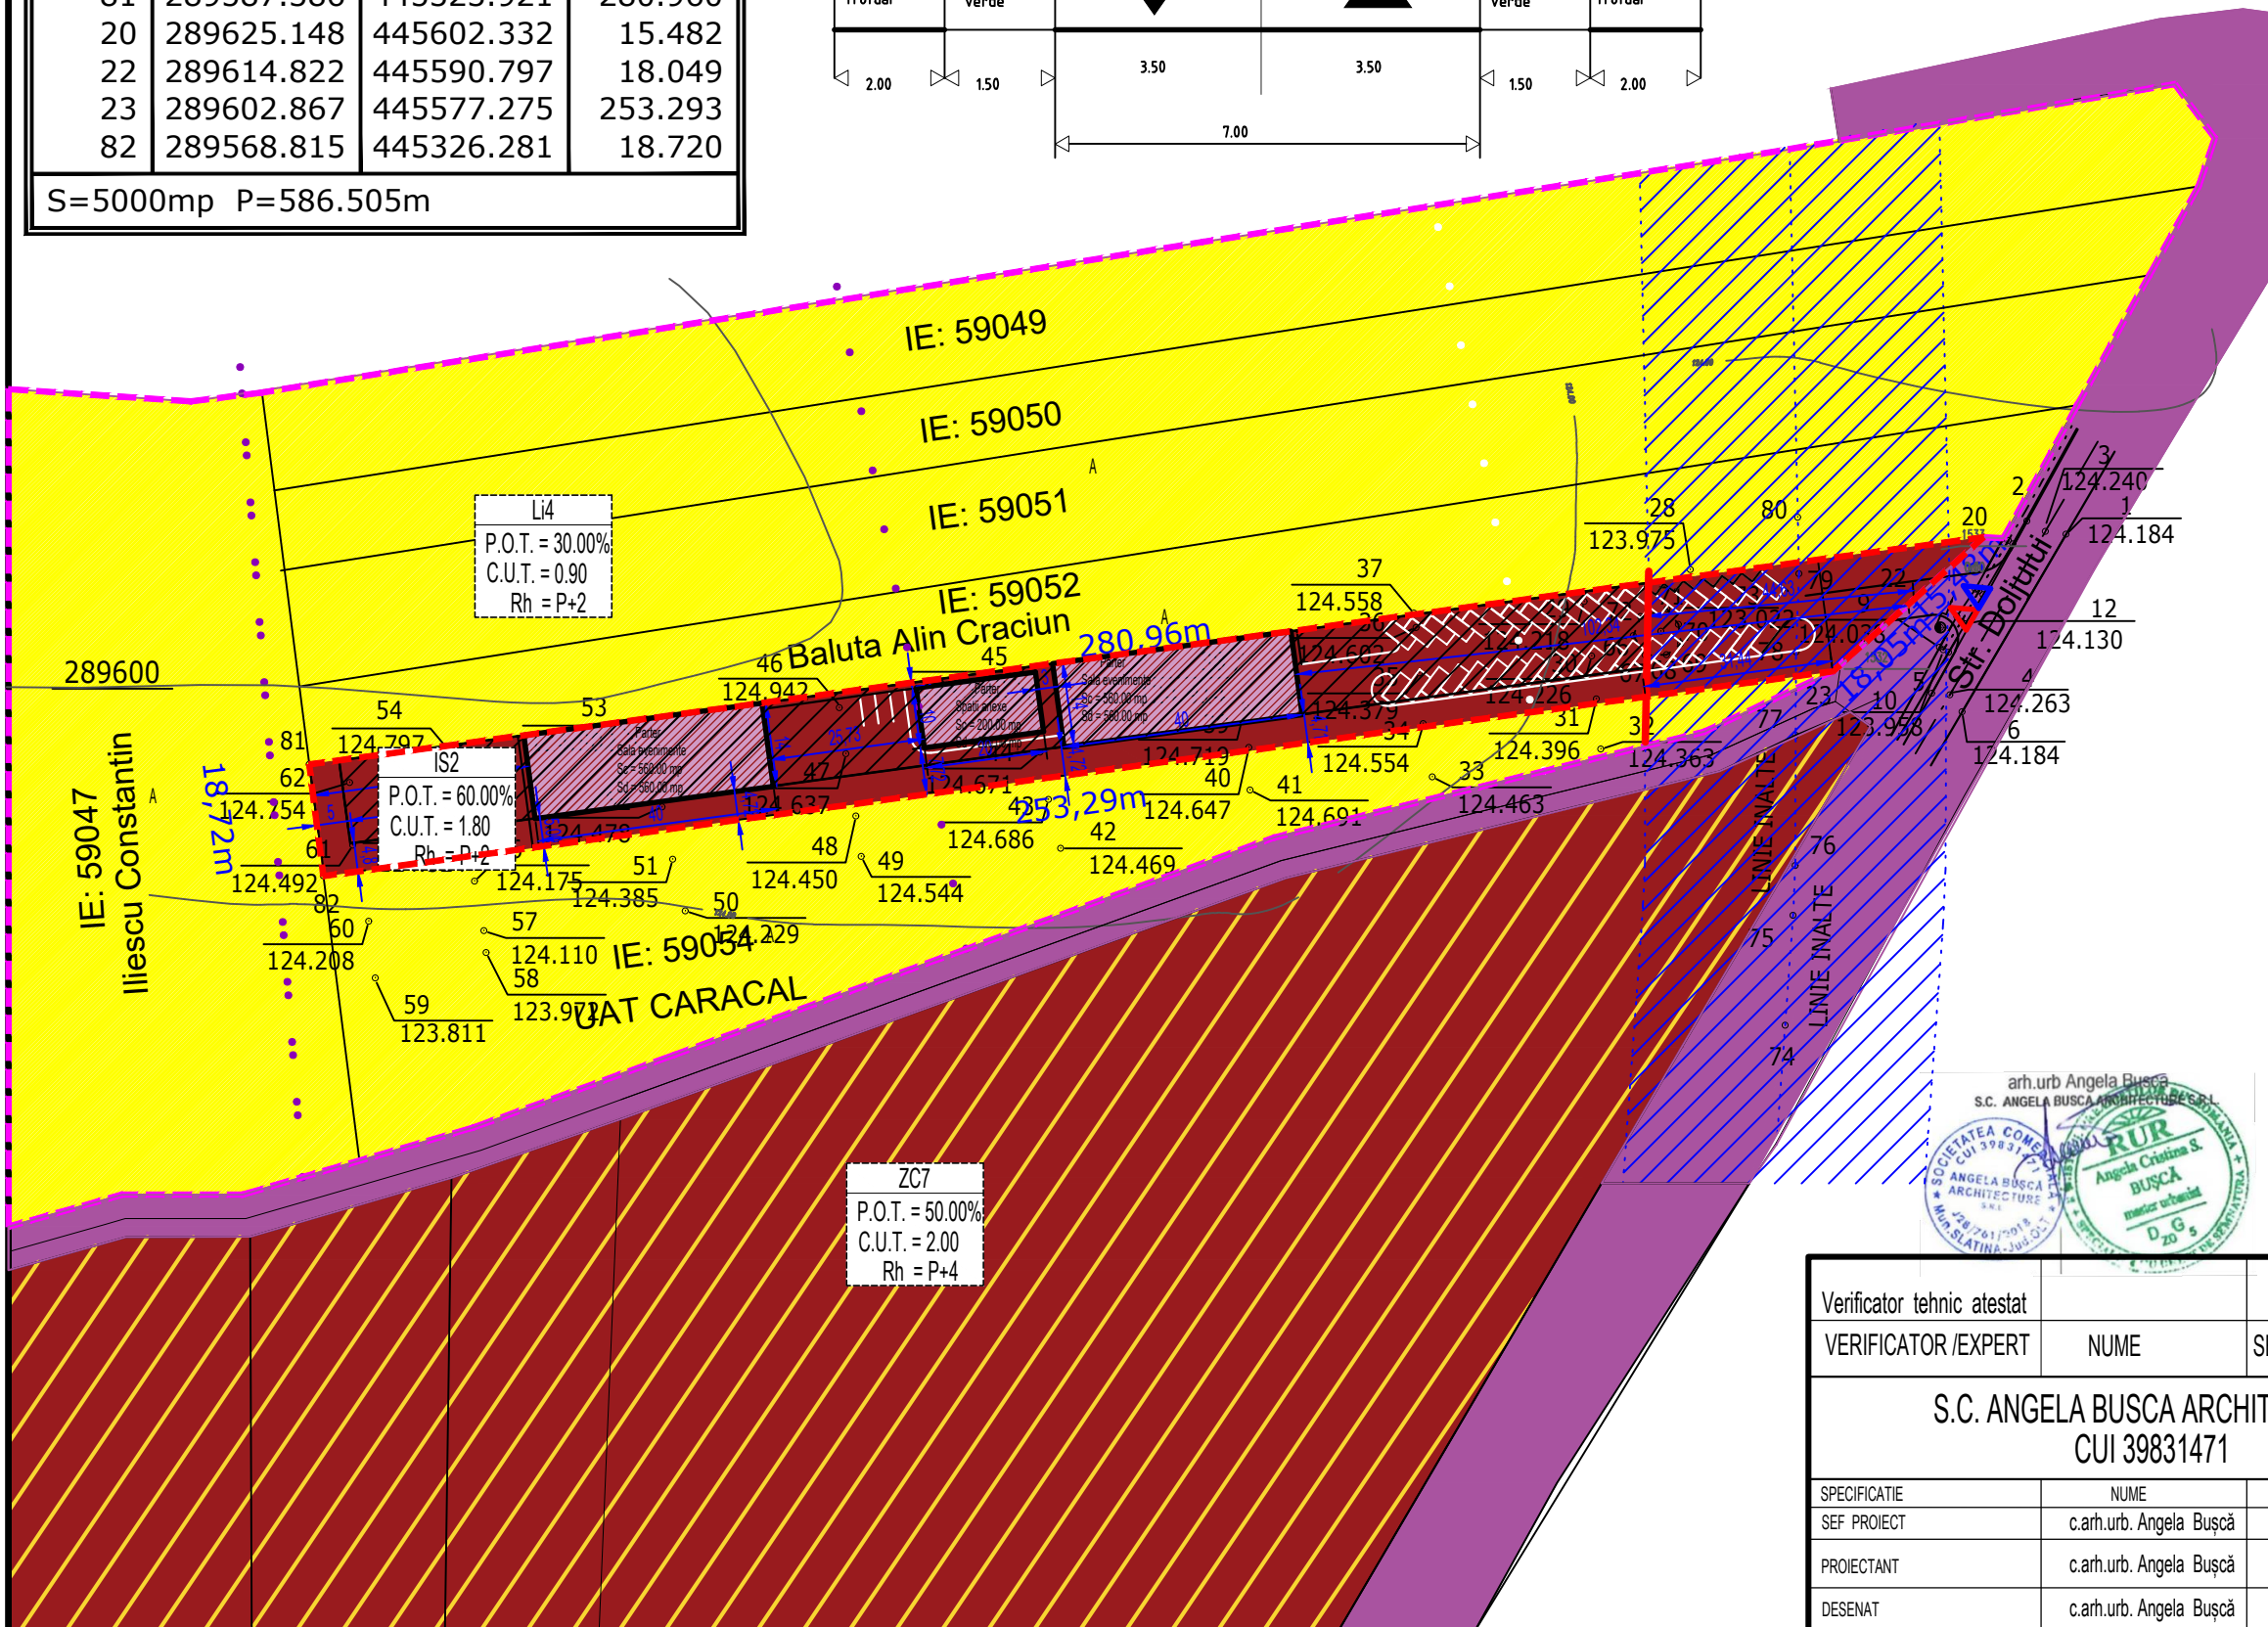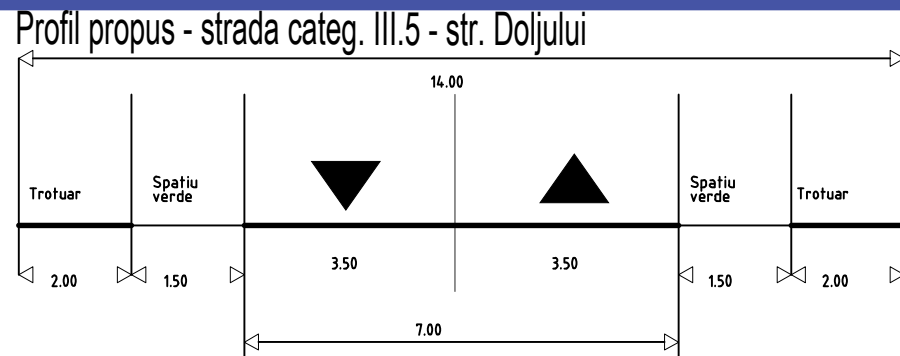

- ### LEGENDĂ
- Limită teren studiat
 - Limită teren care a generat PUZ
 - Teren proprietate privată; S=5000.00mp
 - Limite parcele
 - Circulație carosabilă - strada Doljului
 - Traseu drum prezumtiv propus prin PUG aprobat
 - Zona de protecție - LINIE INALTE
 - Subzona ZC7
 - Subzona Li4
 - Subzona IS2- propusa subzona serviciilor comerciale si functiunilor adiacente locuirii
 - Cladiri propuse
 - Acces în proprietate pietonal / carosabil
 - Edificabil maxim propus
 - Aliniament propus

BILANȚ TERITORIAL IS2	
SUPRAFAȚĂ CONSTRUITĂ	1320.00 mp
SUPRAFAȚĂ CIRCULATII	2180.00mp
SPAȚIU VERDE AMENAJAT	1500.00 mp
SUPRAFAȚĂ PARCELA	5000.00 mp



Verificator tehnic atestat	NUME	SEMNTATURA	CERINTA	REFERAT / EXPERTIZA NR./ DATA	Proiect nr.
S.C. ANGELA BUSCA ARCHITECTURE S.R.L. CUI 39831471				Beneficiari: MARINAS MIHAELA str. Principala, nr.15, com. Daneti, jud. Dolj	105/ 2023
SPECIFICATIE	NUME	SEMNTATURA	Scara: 1:500	Titlu proiect: PUZ- SPATII PENTRU PRESTARI SERVICII (SPATII PENTRU EVENIMENTE) str. Doljului, nr.6, mun. Caracal, jud. Olt	Faza: ETAPA DE INITIERE
SEF PROIECT	c.arh.urb. Angela Bușcă				
PROIECTANT	c.arh.urb. Angela Bușcă		Data: 2023	Titlu plansa: CONCEPT PROPUS - PLAN DE SITUATIE	Plansa nr. U 01
DESENAT	c.arh.urb. Angela Bușcă				