


INVENTAR DE COORDONATE

Nr. Pct.	X [m]	Y [m]
57	289647.634	447782.436
54	289706.482	447782.155
34	289729.527	447781.930
58	289729.717	447775.764
59	289740.501	447776.293
60	289766.823	447777.200
61	289777.628	447777.620
62	289781.713	447777.629
68	289801.959	447778.513
63	289801.830	447780.743
69	289801.844	447789.357
70	289803.313	447789.593
71	289803.119	447798.872
64	289788.647	447798.470
72	289770.032	447798.032
73	289770.020	447797.567
65	289737.310	447797.369
74	289693.544	447796.582
66	289676.340	447795.378
67	289664.612	447795.952
49	289646.859	447796.823

PROPRIETAR - MIHAI MURESAN

LEGENDA

	ACCES
	TRAICTUR
	IMBRICARE DRUM
	LIMITA PROPRIETARE
	CURBE ORIZ
	CANAL VENTRARE
	STALP CURBENT

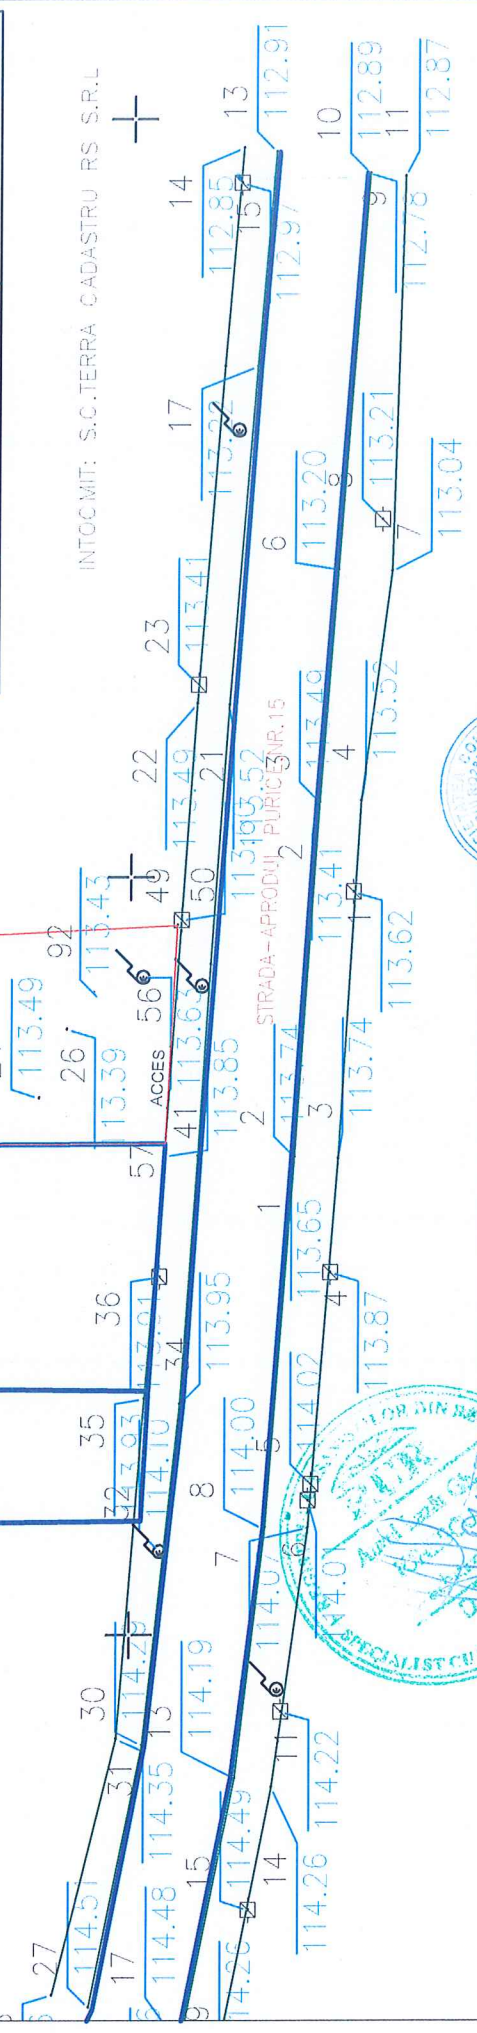

<p>S.C. ARHI STIL CONCEPT S.R.L. J 28 / 67 / 2011 C.U.I. 28013302 str. Gr-tal Aurel Aldea, nr. 25 e-mail: arhistilconcept@yahoo.com Mun. SLATINA, jud. OLT</p>	Beneficiar:	MURESAN MIHAI MUN. CARACAL, STR. APRODUL PURICE NR.16, JUD. OLT	Proiect nr.:	324/2022
	Titlu proiect	ELABORARE PLAN URBANISTIC ZONAL (P.U.Z.) SI REGULAMENT LOCAL DE URBANISM (R.L.U.) AFERENT IN VEDEREA REALIZARII INVESTITIEI "LOCUINTA P.M.P" PE STRADA APRODUL PURICE NR. 15 MUN. CARACAL	Faza:	ETAPA STUDIUL
Scara:	1:500	Titlu planşa	RIDICARE TOPOGRAFICA	
Semnatura		Data:	2023	
Nume	ARH.IONESCU AUREL			
Specificatie	ARH. STAG. TATIANA ANDREI (ELUVISTRU)			
SEF PROIECT	ARH. STAG. TATIANA ANDREI (ELUVISTRU)			
PROIECTAT	ARH. STAG. TATIANA ANDREI (ELUVISTRU)			
DESENAT	ARH. STAG. TATIANA ANDREI (ELUVISTRU)			

PLAN TOPOGRAFIC PENTRU
PLAN URBANISTIC ZONAL INTRAVILAN
LOCALITATEA CARACAL, STRADA APRODUL PURICE,
NR.15, JUD. OLT
(NR.CAD-57590)
SCARA 1:500