


PLAN TOPOGRAFIC
UAT Caracal , Localitatea Caracal ,Bdul. Antonius Caracalla , nr.125 , judetul Olt
Scara 1:200
Stere=691.00mp

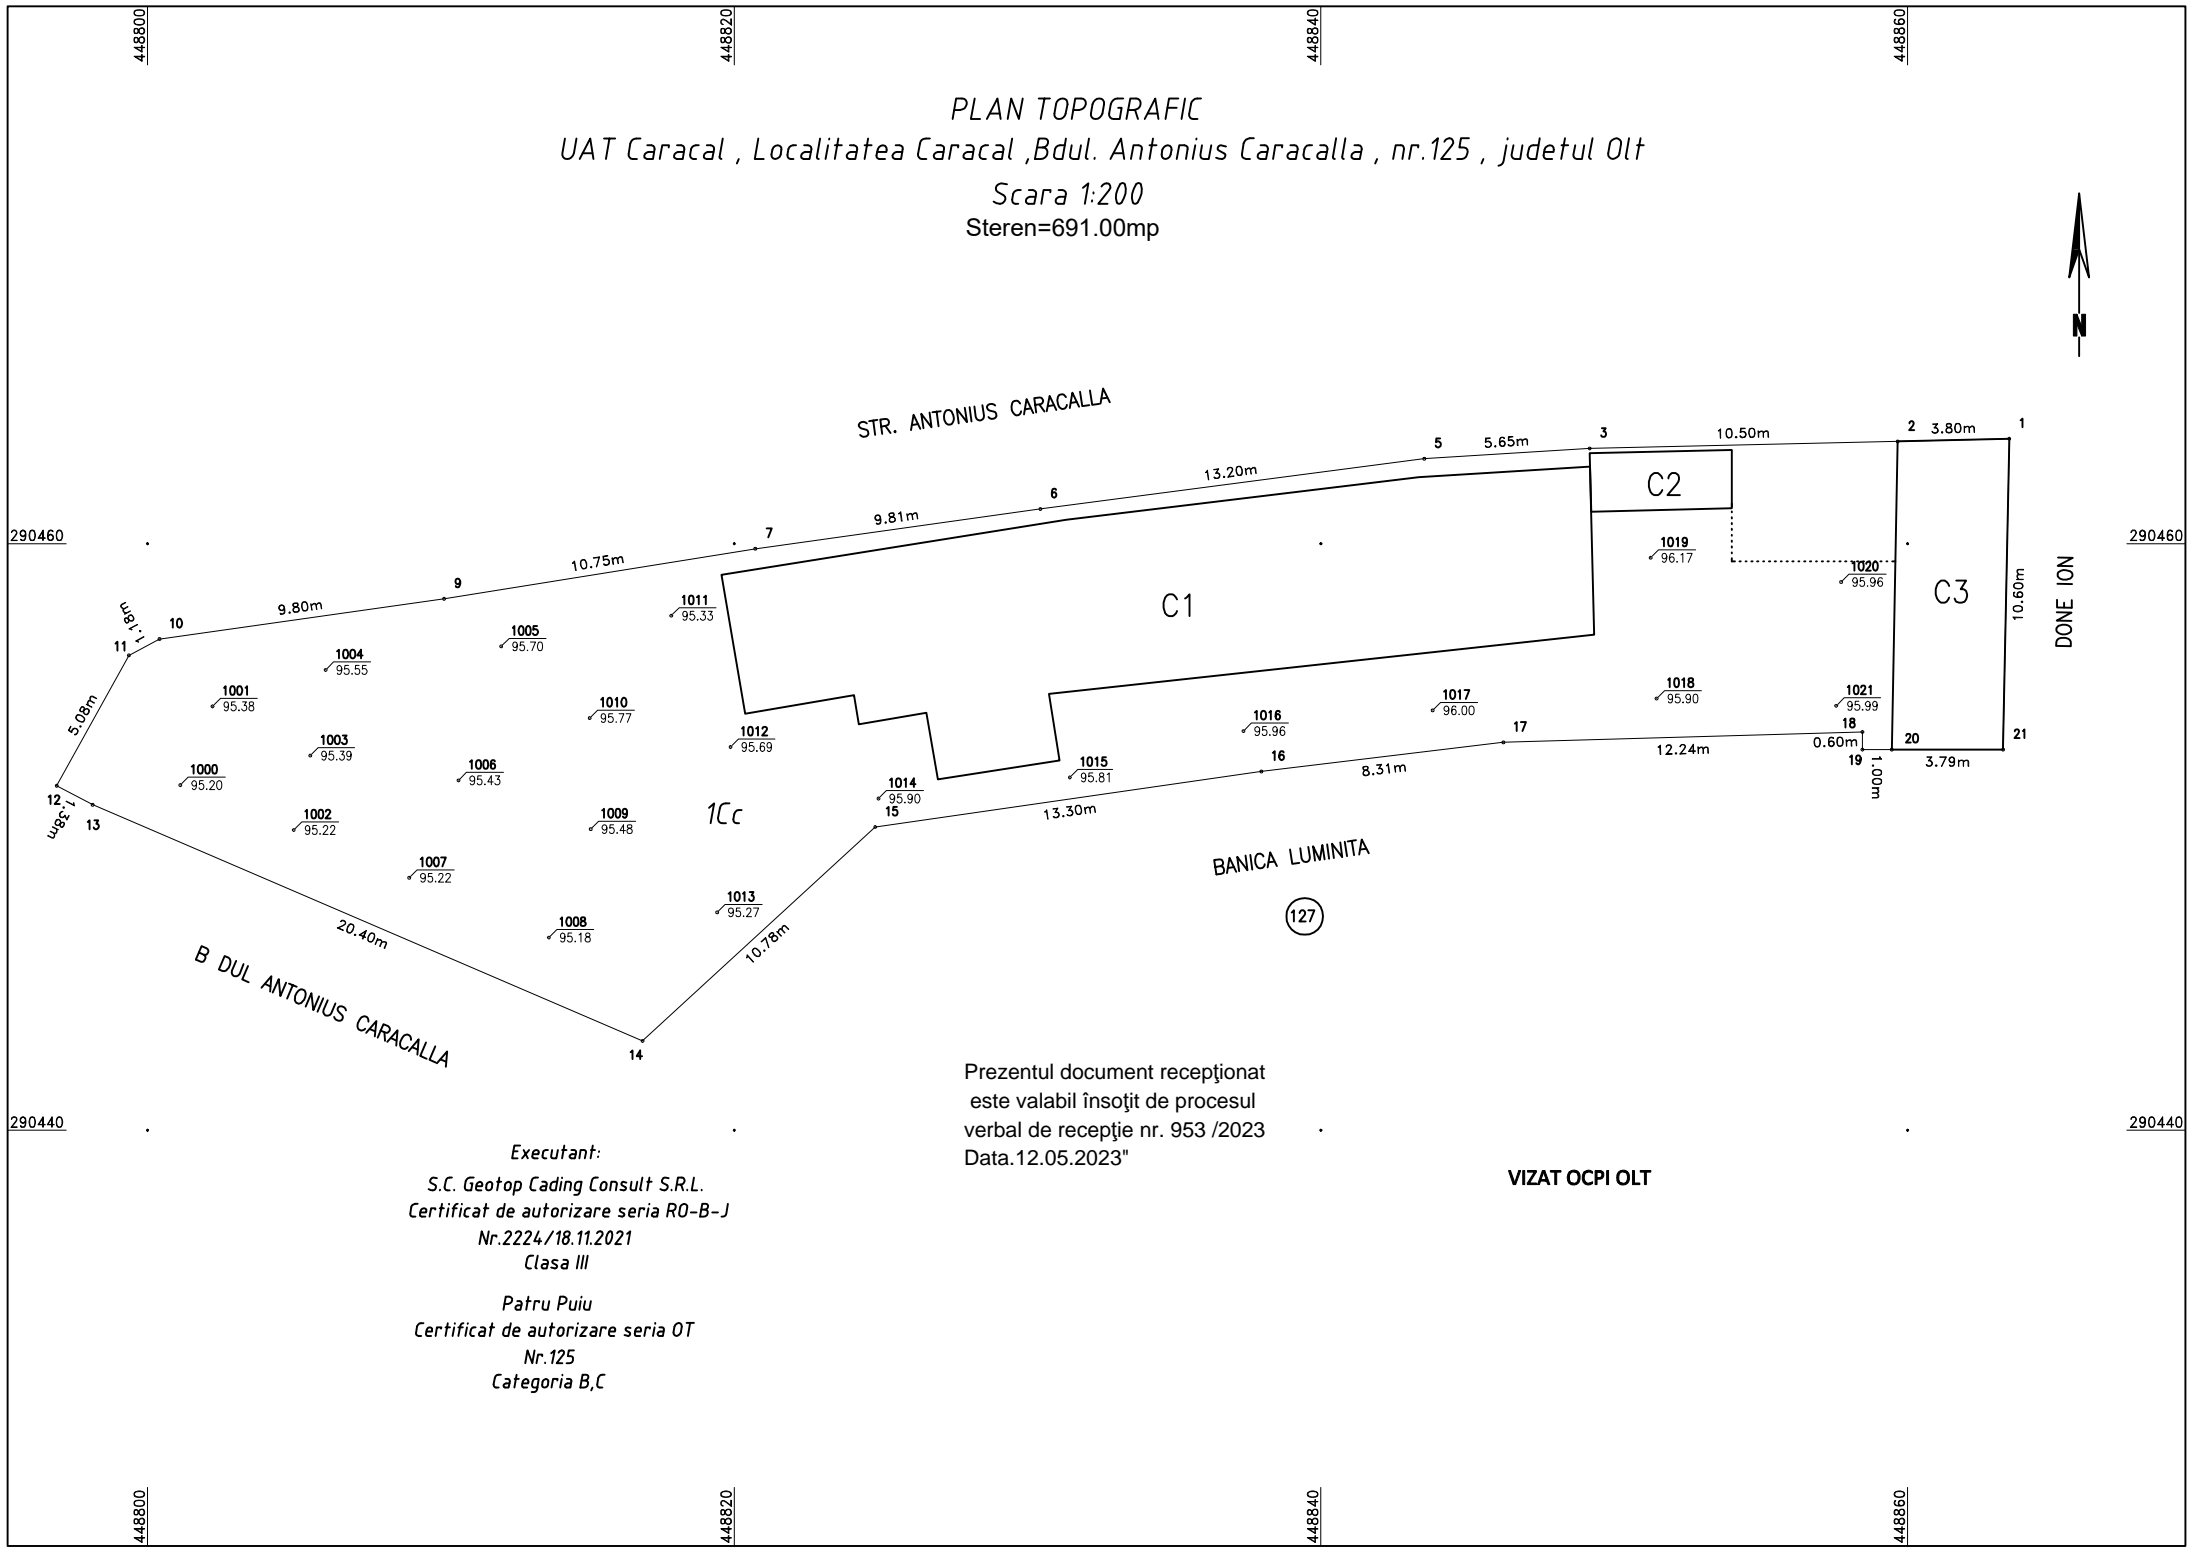

Prezentul document recepționat
este valabil însoțit de procesul
verbal de recepție nr. 953 /2023
Data.12.05.2023"

VIZAT OCPI OLT

Executant:
S.C. Geotop Cading Consult S.R.L.
Certificat de autorizare seria RO-B-J
Nr.2224/18.11.2021
Clasa III
Patru Puiu
Certificat de autorizare seria OT
Nr.125
Categorie B,C