
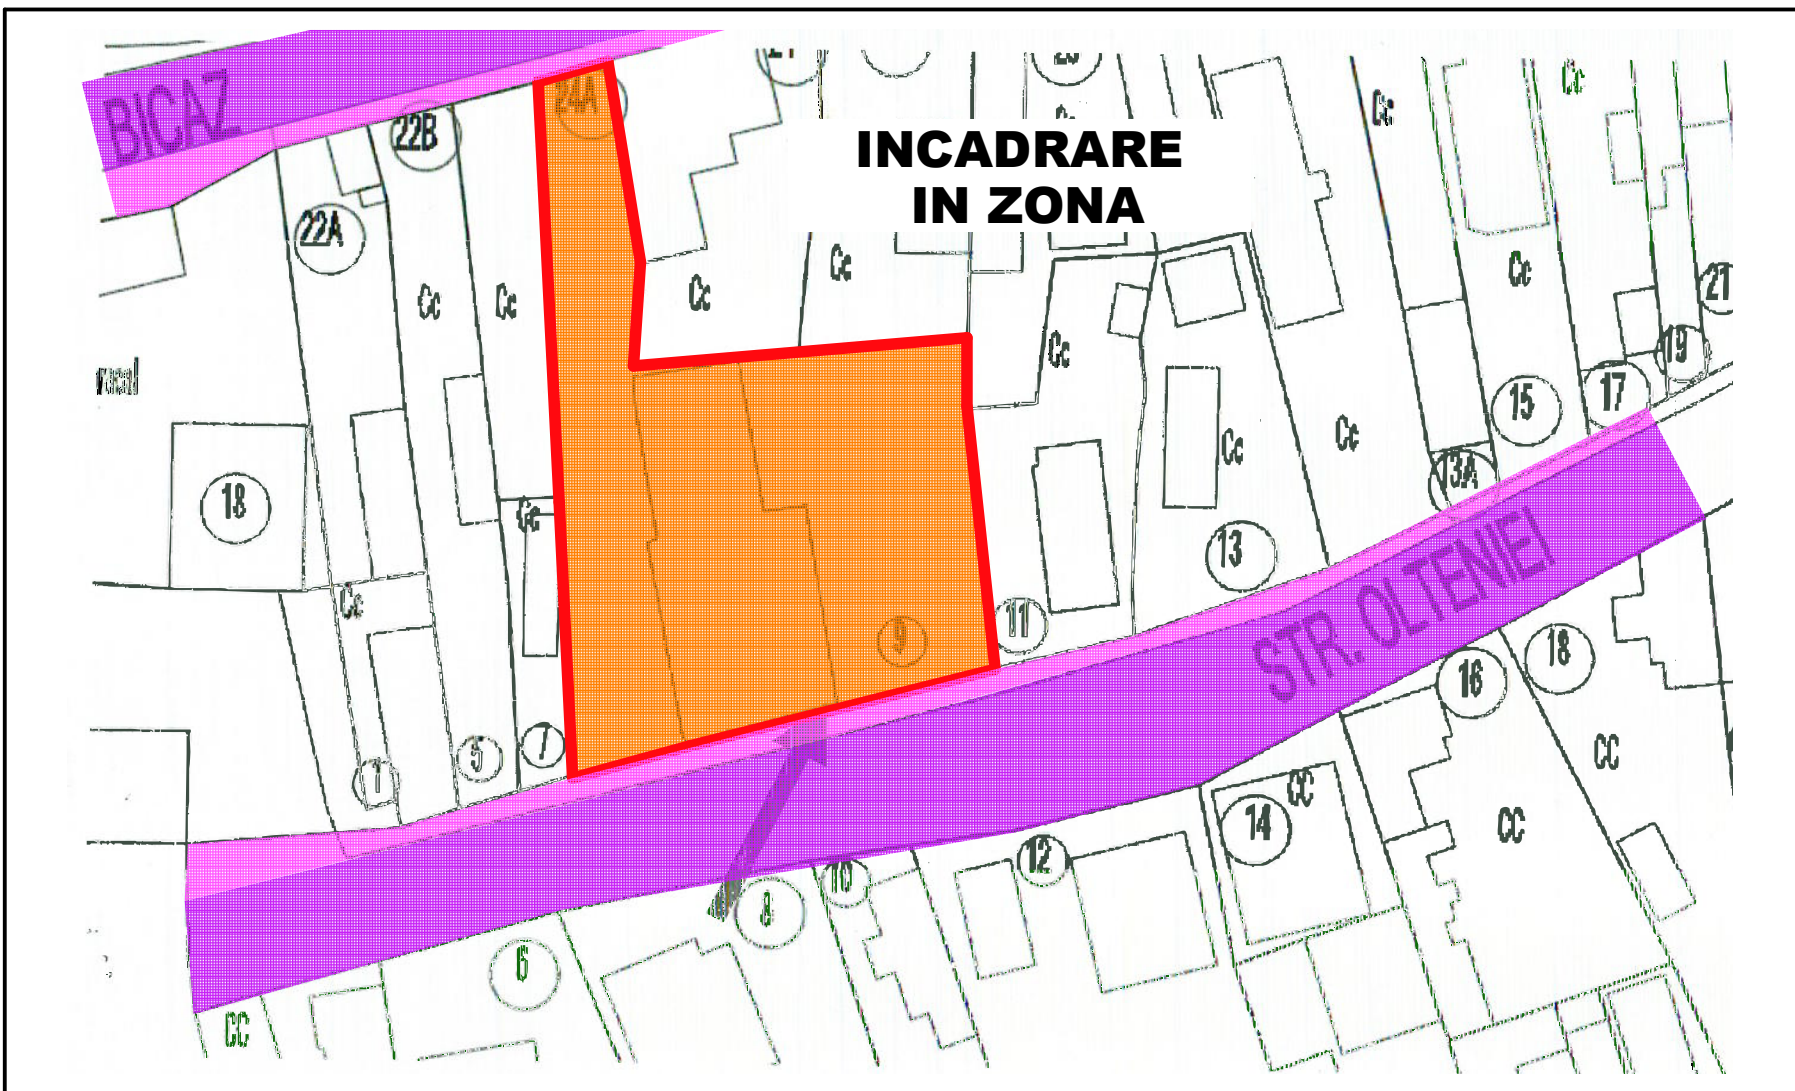
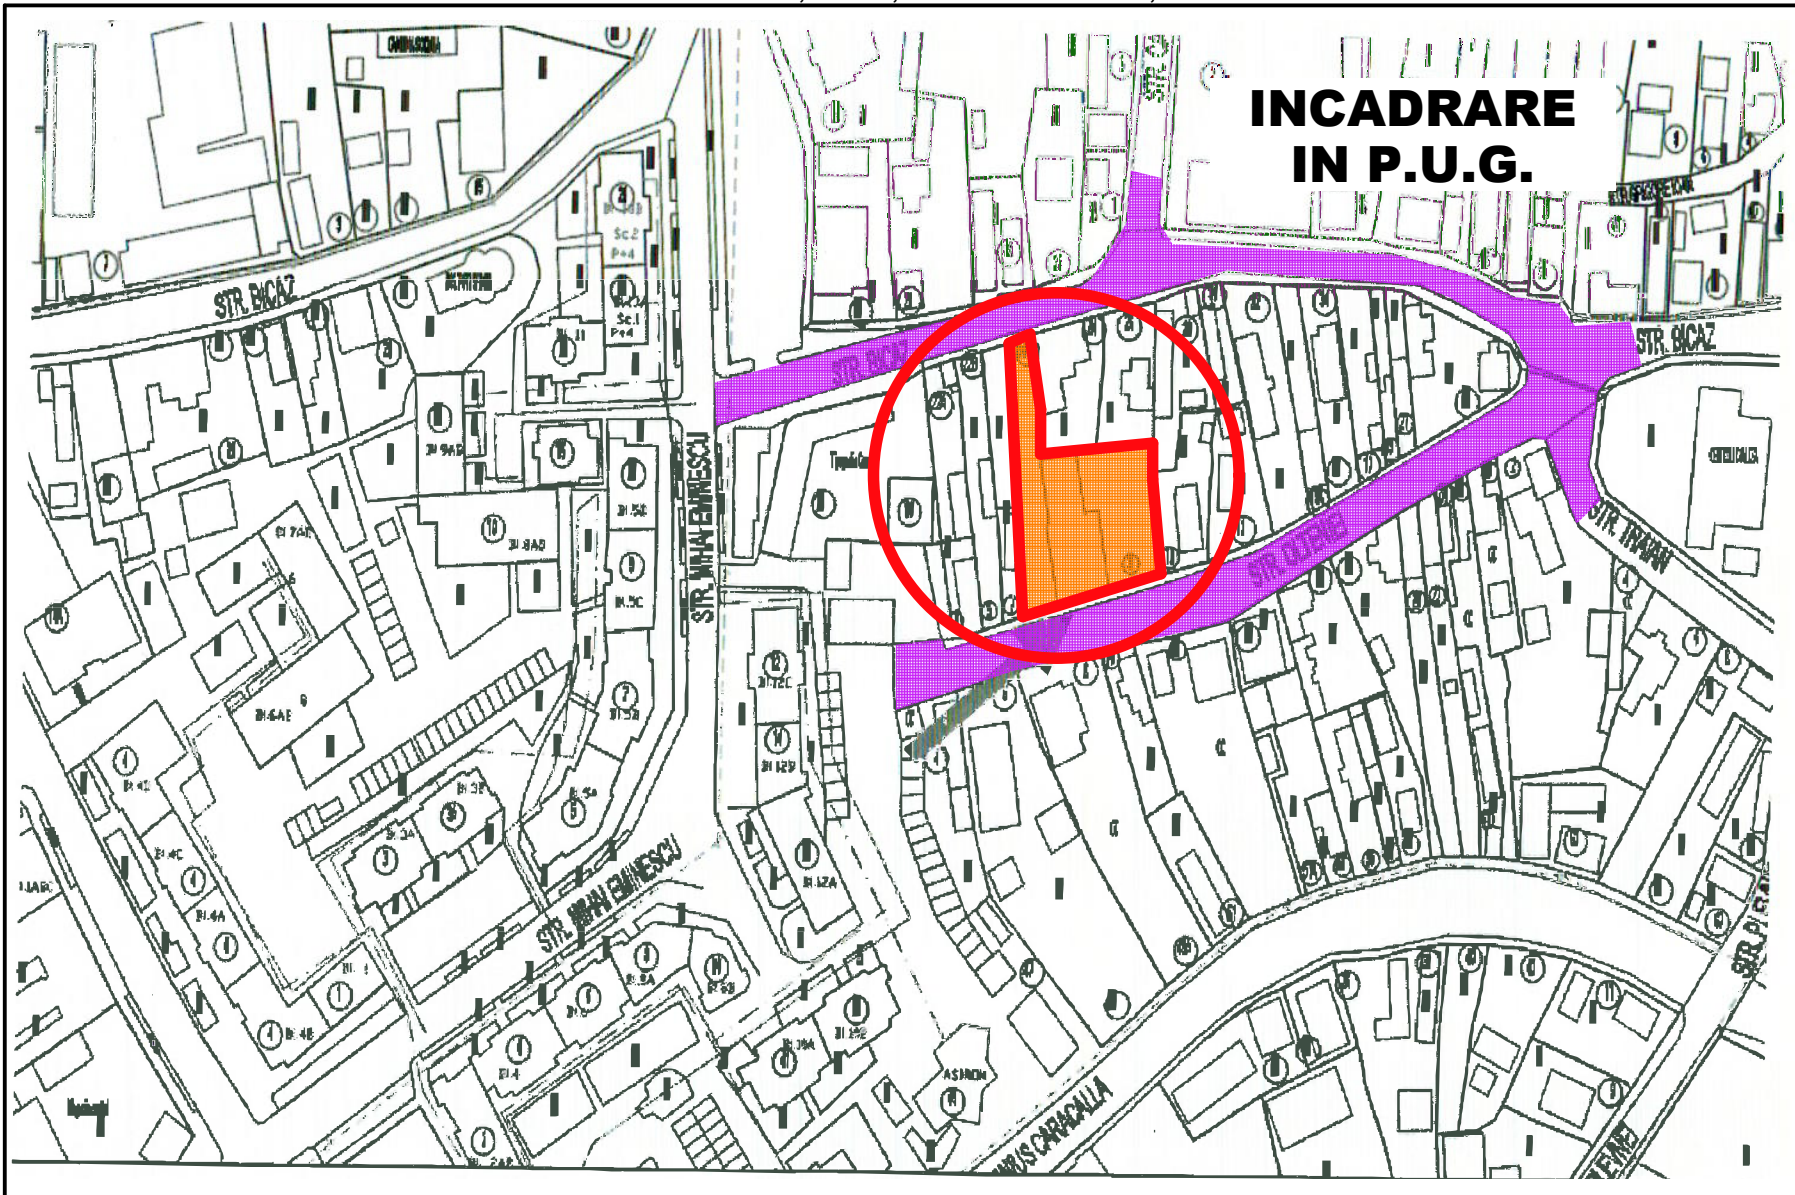


ELABORARE P.U.Z - PENTRU REGLEMENTAREA REGIMULUI DE CONSTRUIRE DIN LOCUINTE INDIVIDUALE IN LOCUINTE COLECTIVE D+P+3^{RETRAS} SPATII COMERCIALE SI SERVICII LA PARTER

PLAN INCADRARI IN P.U.G. SI IN ZONA
Str. OLTENIEI, NR.9, Mun. CARACAL, JUD. OLT

N

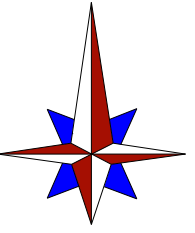

**ARHITECTURA
URBANISM**

VERIFICATOR		REFERAT/EXPERTIZA	
C.P BAMPROIECT S.R.L C.U.I. RO17890272, J/16/1712/2005, STR. BRAZDA LUI NOVAC NR. 83, Craiova-Dolj		BENEFICIAR:	HAGIU STEFAN SI HAGIU NICULINA
SEF PROIECT	ARH. MOHAMMAD AL-BASHTAWI	ADRESA:	str. CALARASI, nr.11A, mun. CARACAL, jud. OLT
PROIECTAT URBANISM & ARHITECTURA	ARH. MARIANA M. BUCUR ING. OVIDIU GHG. VANGHELIE	TITLU PROIECT:	ELABORARE P.U.Z.PENTRU REGLEMENTAREA REGIMULUI DE CONSTRUIRE DIN LOCUINTE INDIVIDUALE IN LOCUINTE COLECTIVE D+P+ 3^{RETRAS} SP. COMERCIALE SI SERVICII LA PARTER
DESENAT	URB. SOFIAN AL-BASHTAWI ING. RAZVAN CIUCA	ADRESA:	Str. OLTENIEI, NR.9, Mun. CARACAL, JUD. OLT
		TITLU PLANSA:	PLAN INCADRARI IN P.U.G. SI IN ZONA
		Scara:	1:2000
		Data:	09 2023
		Project nr.	2023
		FAZA:	P.U.Z
		Plansa nr.	01