



LIMITE

- LIMITA ZONA STUDIATA PRIN P.U.Z.
- LIMITA TEREN CARE A GENERAT P.U.Z. SI R.L.U.
- LIMITE PARCELE
- ALINIERE PROPUSE
- LIMITE PROPUSE - LATERALE SI POSTERIOARE
- EDIFICABIL PROPUS

CIRCULATII

- CIRCULATII EXISTENTE CAROSABIL SI PIETONAL

ZONIFICARE

- LI2 SI LI3 - LOCUINTE INDIVIDUALE SI COLECTIVE MICI, CU MAXIM P+2 NIVELURI
- M1 - SUBZONA MIXTA DESTINATA LOCUINTELOR INDIVIDUALE SI COLECTIVE MICI SI SERVICIILOR
- SUPRAFETE ARABILE IN INTRAVILANUL LOCALITATII

BILANT TERITORIAL EXISTENT

SUPRAFATA TEREN STUDIAT = 44.017,00MP

LI2

POT = 30%

CUT = 0,9

RH = P+2

PENTRU TERENURILE CARE AU GENERAT PUZ SE PROPUN - LOCUINTE INDIVIDUALE SUPRAFATA PARCELE CARE AU GENERAT PUZ = 2000,00 MP


BILANT TERITORIAL PROPUSE

POT = 30%

CUT = 0,9

RH = P+2

LOCUINTE IZOLATE, LIMITE laterale 1m si 3m DUPLEX, LIMITE 3m si dubierea peretelui comun LOCUINTE IZOLATE, LIMITE laterale 1m si 3m

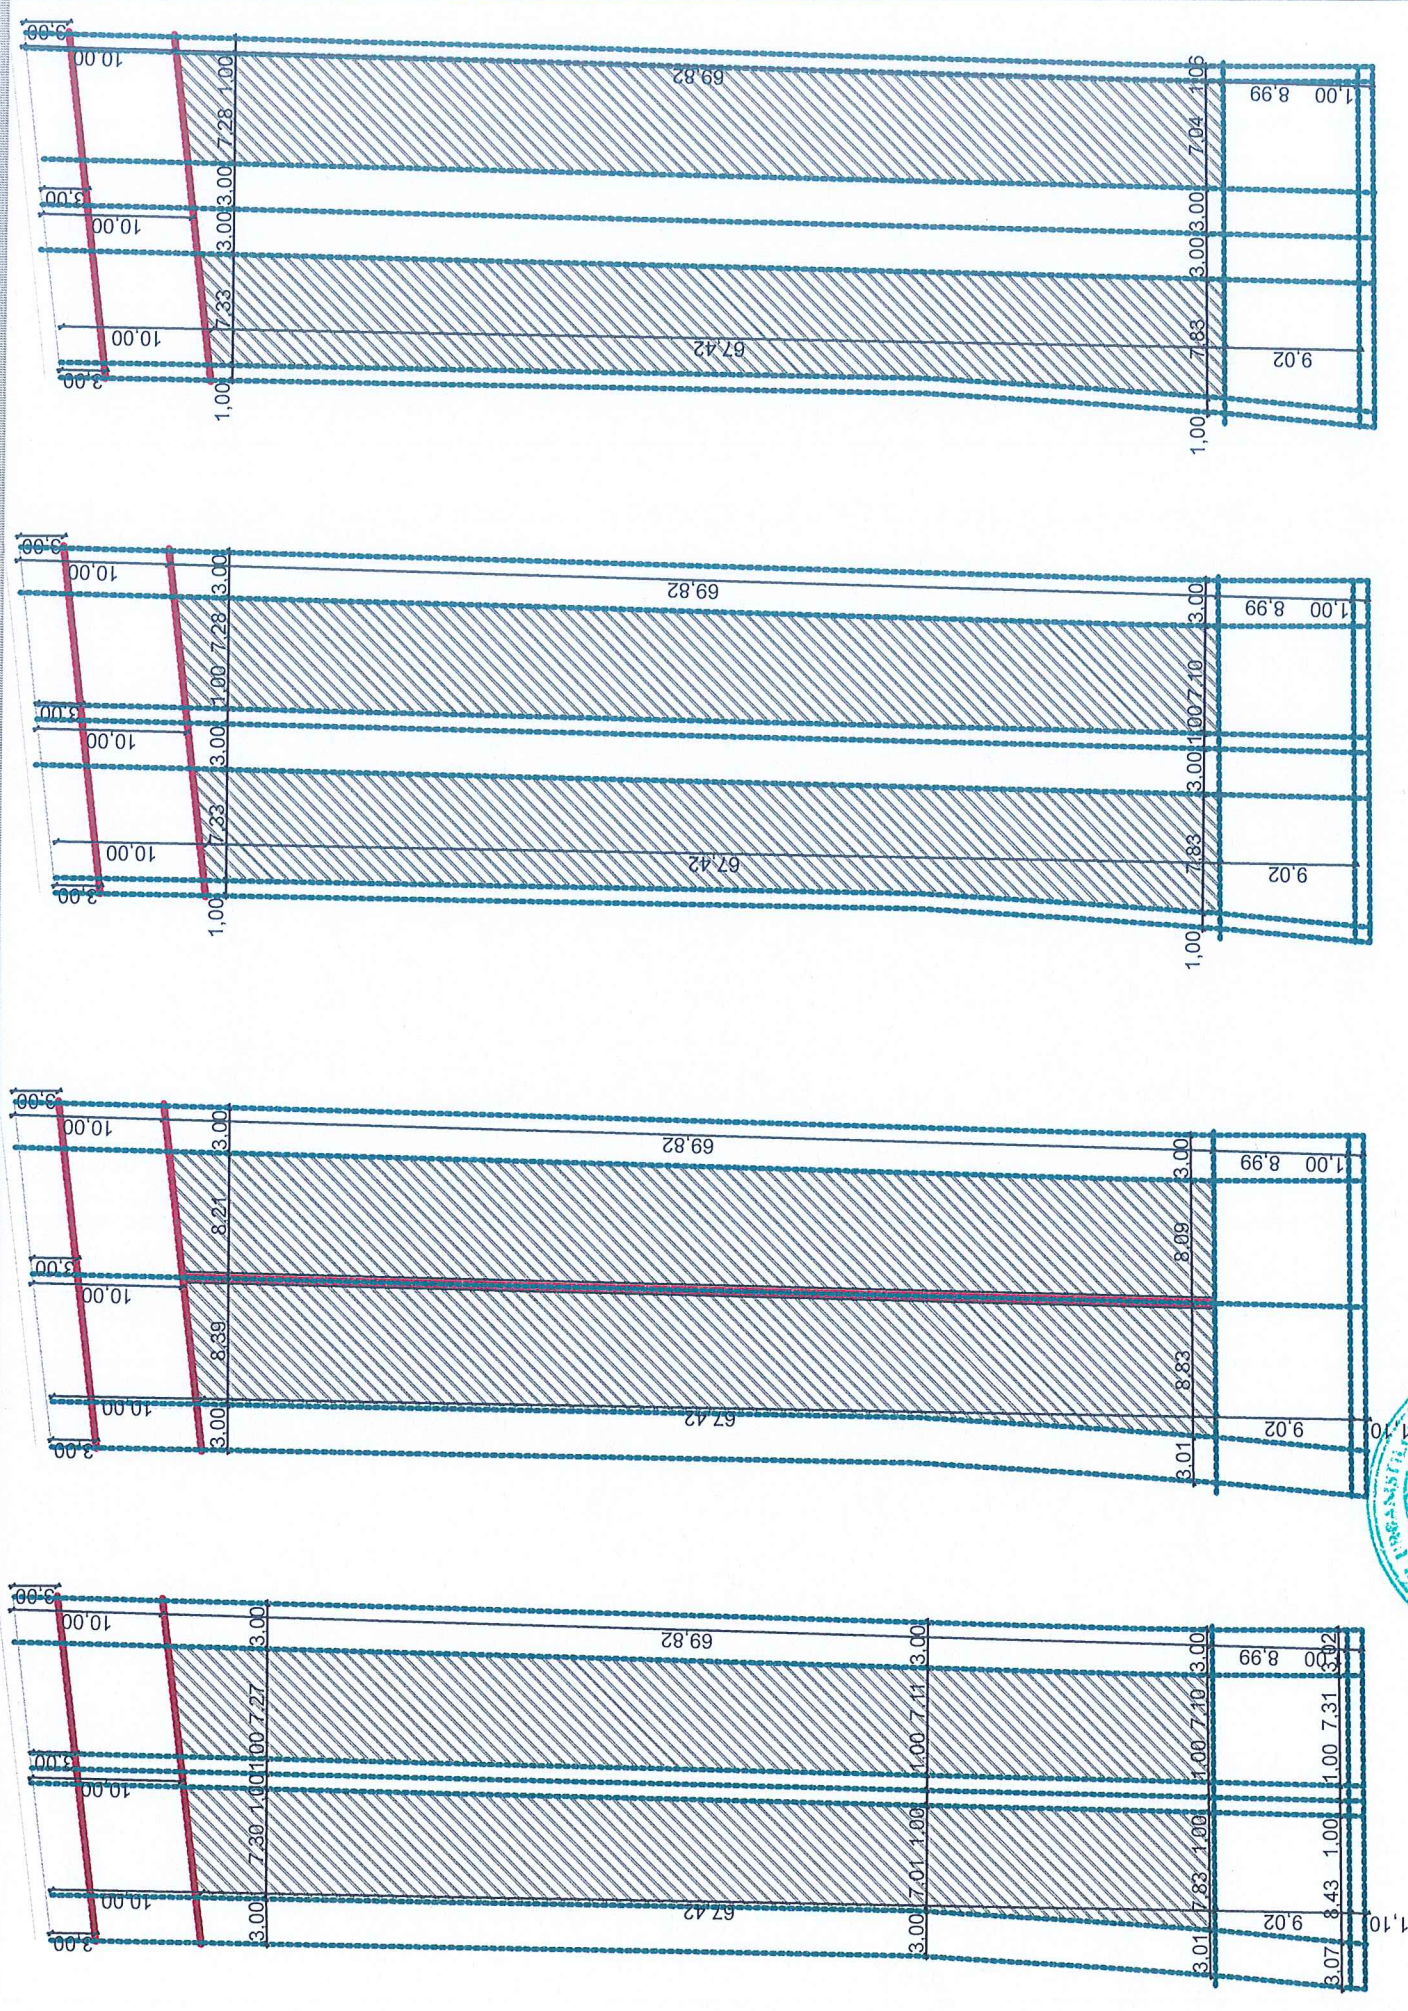

S.C. ARHI STIL CONCEPT S.R.L.
 J 28 / 67 / 2011 C.U.I. 28013302
 str. G-ral Aurel Aldea, nr. 25
 e-mail: arhstilconcept@yahoo.com
 Mun. SLATINA, jud. OLT



Beneficiar:	ANDRONACHE ION SI TUDOR GHEORGHIITA MUN. CARACAL, JUD. OLT	
Proiect nr.:	380/2023	
Titlu proiect	PLAN URBANISTIC ZONAL (P.U.Z.) SI REGULAMENT LOCAL DE URBANISM (R.L.U.) PENTRU LOCUINTE INDIVIDUALE MUN. CARACAL, STR. NEAGOE BASARAB, NR.61A, 61B, NR.CAD.: 57843, 57842, JUD. OLT	
Scara:	Scara: 1:500, 1:2000	
Semnatura	[Signature]	
Nume	ARH. IONESCU AUREL ARH. STAG. TITIAN ANDREI (SILVESTRU)	
Specificatie	SEF PROIECT PROIECTAT DESENAT	
Data:	2023	
Faza:	INTENTIE	
Planșa nr.:	U.07	

CONCEPT PROPUSE - PLAN DE SITUATIE