
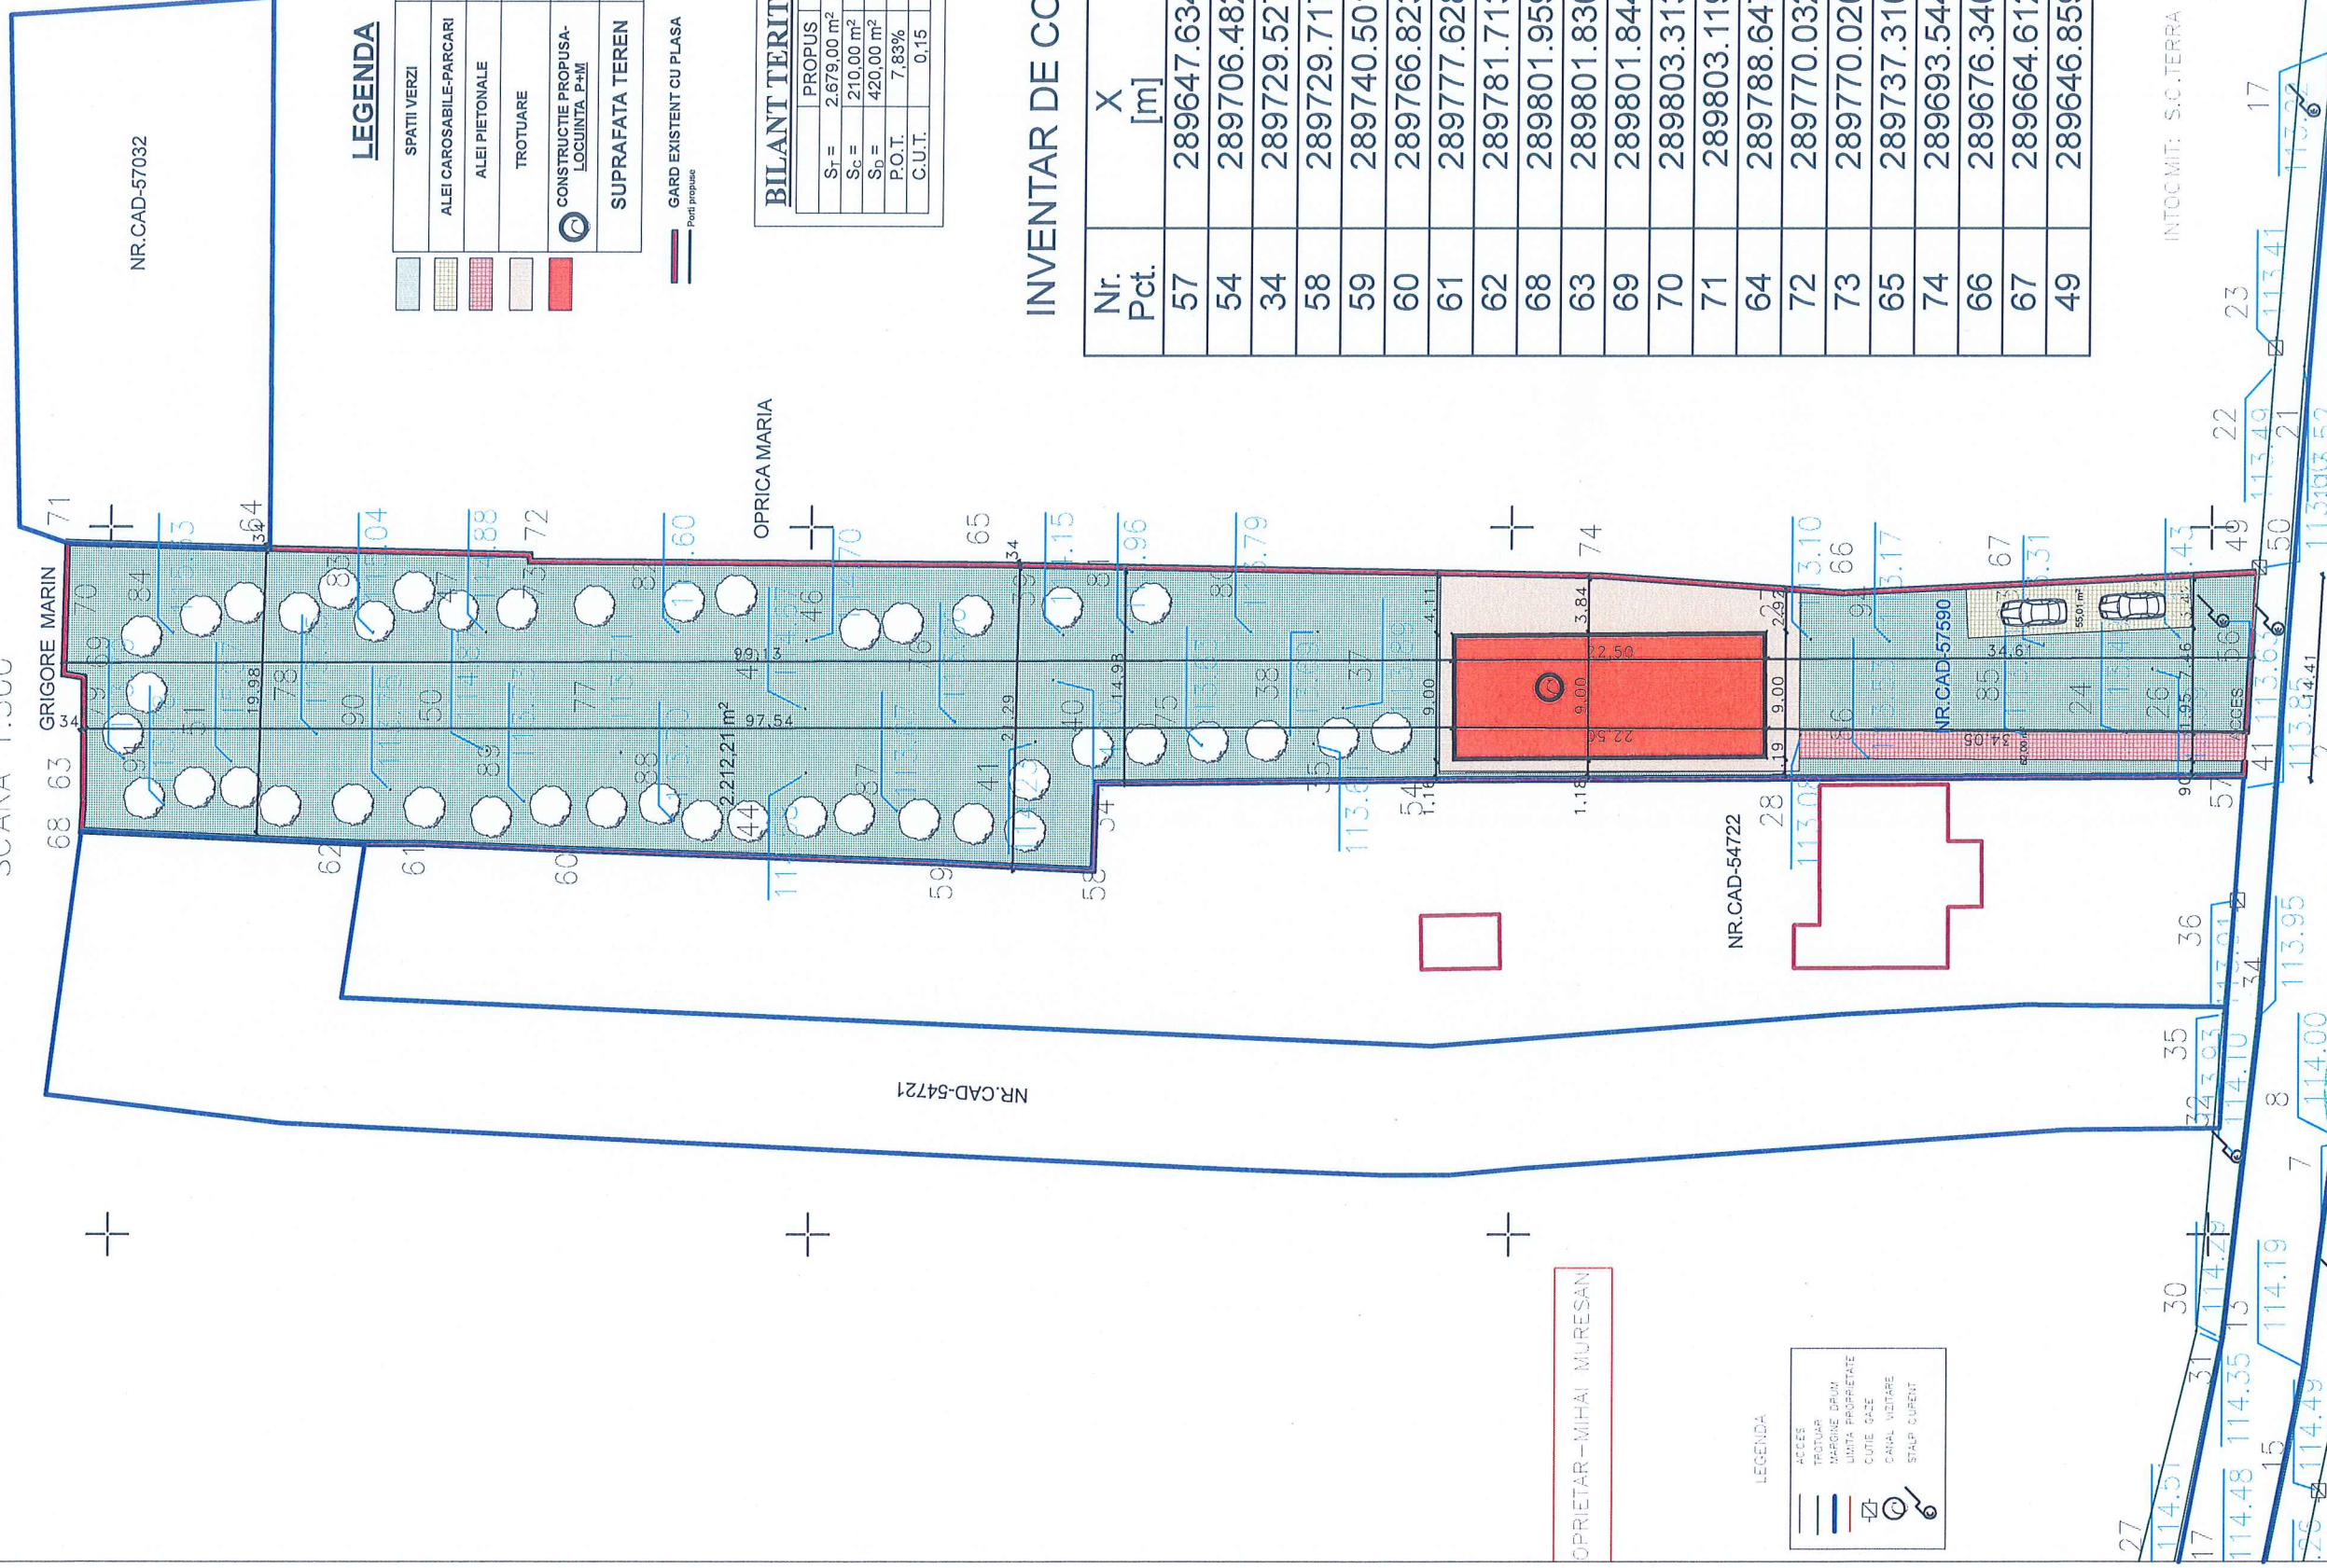


PLAN TOPOGRAFIC PENTRU
 PLAN URBANISTIC ZONAL INTRAVILAN
 LOCALITATEA CARACAL, STRADA APRODUL PURICE,
 NR.15, JUD.OLT
 (NR.CAD-57590)
 SCARA 1:500

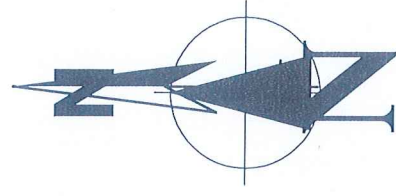

LEGENDA

	SPATII VERZI	S=2.212,21 mp
	ALEI CAROSABILE-PARCARI	S=55,01 mp
	ALEI PIETONALE	S=62,00 mp
	TROTUARE	S=167,20 mp
	CONSTRUCTIE PROPUSA- LOCUINTA P+M	A.C.= 210,00 mp A.D.= 420,00 mp
	SUPRAFATA TEREN	= 2.679,00 mp

GARD EXISTENT CU PLASA
 L = 346,86 m
 L = 5,86 m

BILANT TERITORIAL

	PROBUS	TOTAL
S _T =	2.679,00 m ²	2.679,00 m ²
S _C =	210,00 m ²	210,00 m ²
S _D =	420,00 m ²	420,00 m ²
P.O.T.	7,83%	7,83%
C.U.T.	0,15	0,15

INVENTAR DE COORDONATE

Nr. Pct.	X [m]	Y [m]
57	289647.634	447782.436
54	289706.482	447782.155
34	289729.527	447781.930
58	289729.717	447775.764
59	289740.501	447776.293
60	289766.823	447777.200
61	289777.628	447777.620
62	289781.713	447777.629
68	289801.959	447778.513
63	289801.830	447780.743
69	289801.844	447789.357
70	289803.313	447789.593
71	289803.119	447798.872
64	289788.647	447798.470
72	289770.032	447798.032
73	289770.020	447797.567
65	289737.310	447797.369
74	289693.544	447796.582
66	289676.340	447795.378
67	289664.612	447795.952
49	289646.859	447796.823

LEGENDA

	ACCES
	TROTUAR
	MARQUE PRUM
	UNITA PROPRIETATE
	COTE DRAJ
	CANAL VIZITARE
	STALP CLIENT

INTOCMIT: S.C.TERRA CADASTRU RS S.R.L



S.C. ARHI STIL CONCEPT S.R.L.
 J 28/67/2011 C.U.I. 28013302
 str. G-ral Aurel Aldea, nr. 25
 e-mail: arhistilconcept@yahoo.com
 Mun. SLATINA, jud. OLT



Beneficiar:
MURESAN MIHAI
 MUN. CARACAL, STR. APRODUL PURICE NR.16, JUD. OLT

Specificatie	Nume	Semnatura	Scara:
SEF PROIECT	ARH.IONESCU AUREL		1:500
PROIECTAT	ARH. STAG. TATIANA-ANDREE (SILVESTRU)		
DESENAT	ARH. STAG. TATIANA-ANDREE (SILVESTRU)		
Titlu planşa		PLAN DE SITUATIE - MOBILARE PROPUS	
Titlu proiect		ELABORARE PLAN URBANISTIC ZONAL (P.U.Z.) SI REGULAMENT LOCAL DE URBANISM (R.L.U.) AFERENT IN VEDEREA REALIZARII INVESTITIEI "LOCUINTA P+M" PE STRADA APRODUL PURICE NR. 15 MUN. CARACAL	
Faza:		ETAPA STUDII	
Proiect nr.:		324/2022	
Planşa nr.:		U.10	