


PUZ - SPATII PENTRU PRESTARI SERVICII (SPATII PENTRU EVENIMENTE)

Beneficiari: MARINAS MIHAELA

0. INCADRAREA IN ZONA



INCADRAREA IN P.U.G.

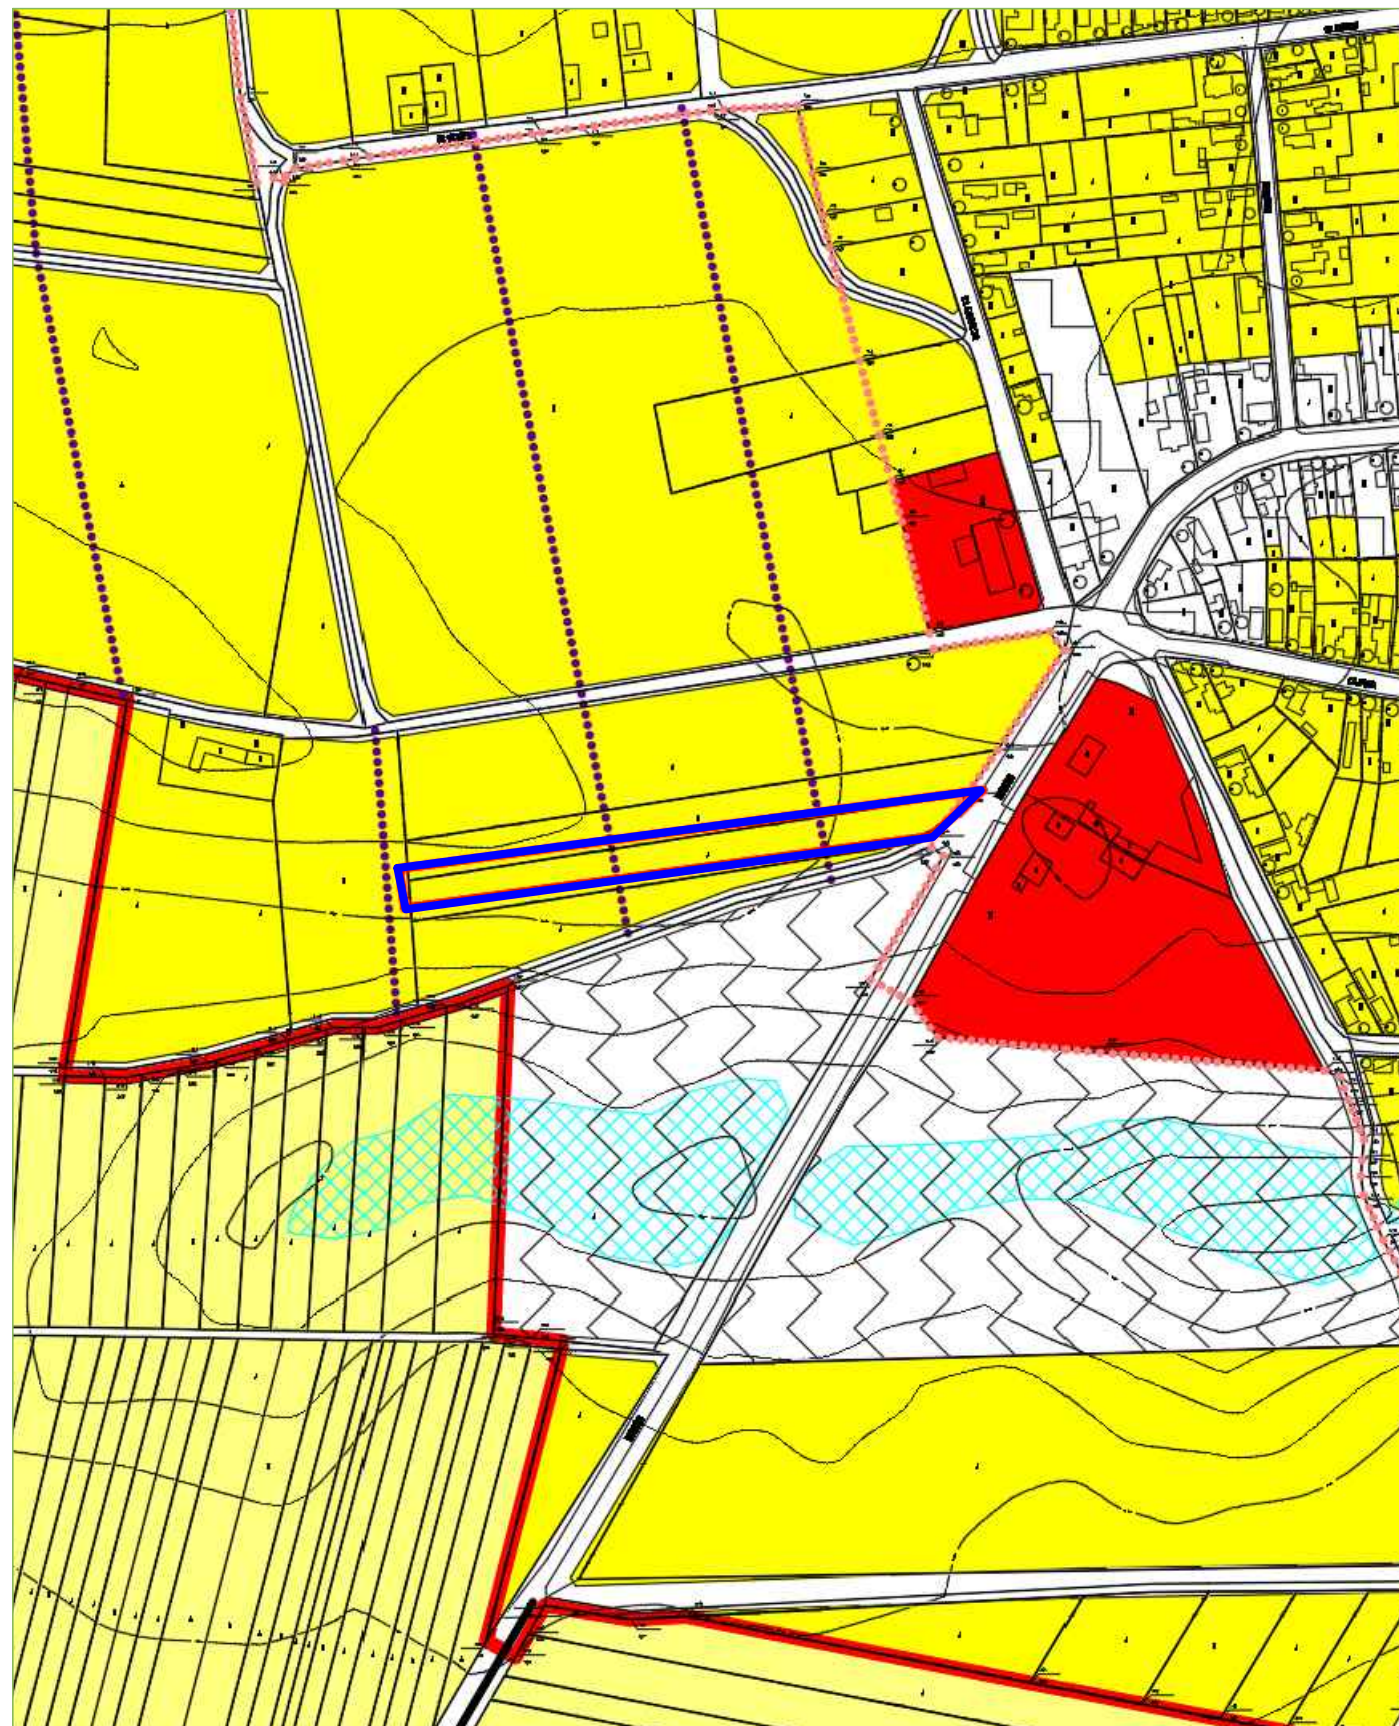

INCADRAREA IN ZONA



ÎNCADRAREA ÎN ZONĂ



VERIFICATOR /EXPERT	NUME	SEMNTURĂ	CERINTA	REFERAT / EXPERTIZA NR./ DATA
S.C. ANGELA BUSCA ARCHITECTURE S.R.L. CUI 39831471		Beneficiari:		MARINAS MIHAELA str. Principala, nr.15, com. Daneti, jud. Dolj
SPECIFICATIE	NUME	SEMNTURĂ	Scara:	Titlu proiect:
SEF PROIECT	c.arh.urb. Angela Bușcă		1:5000	PUZ- SPATII PENTRU PRESTARI SERVICII (SPATII PENTRU EVENIMENTE) str. Doljului, nr.6, mun. Caracal, jud. Olt
PROIECTANT	c.arh.urb. Angela Bușcă		Data:	Titlu plansa:
DESENAT	c.arh.urb. Angela Bușcă		2023	ÎNCADRARE ÎN ZONĂ
				Proiect nr. 105/ 2023 Faza: ETAPA DE INITIERE Plansa nr. U 00