


Plansa 01 - CONCEPT PROPU

Legenda

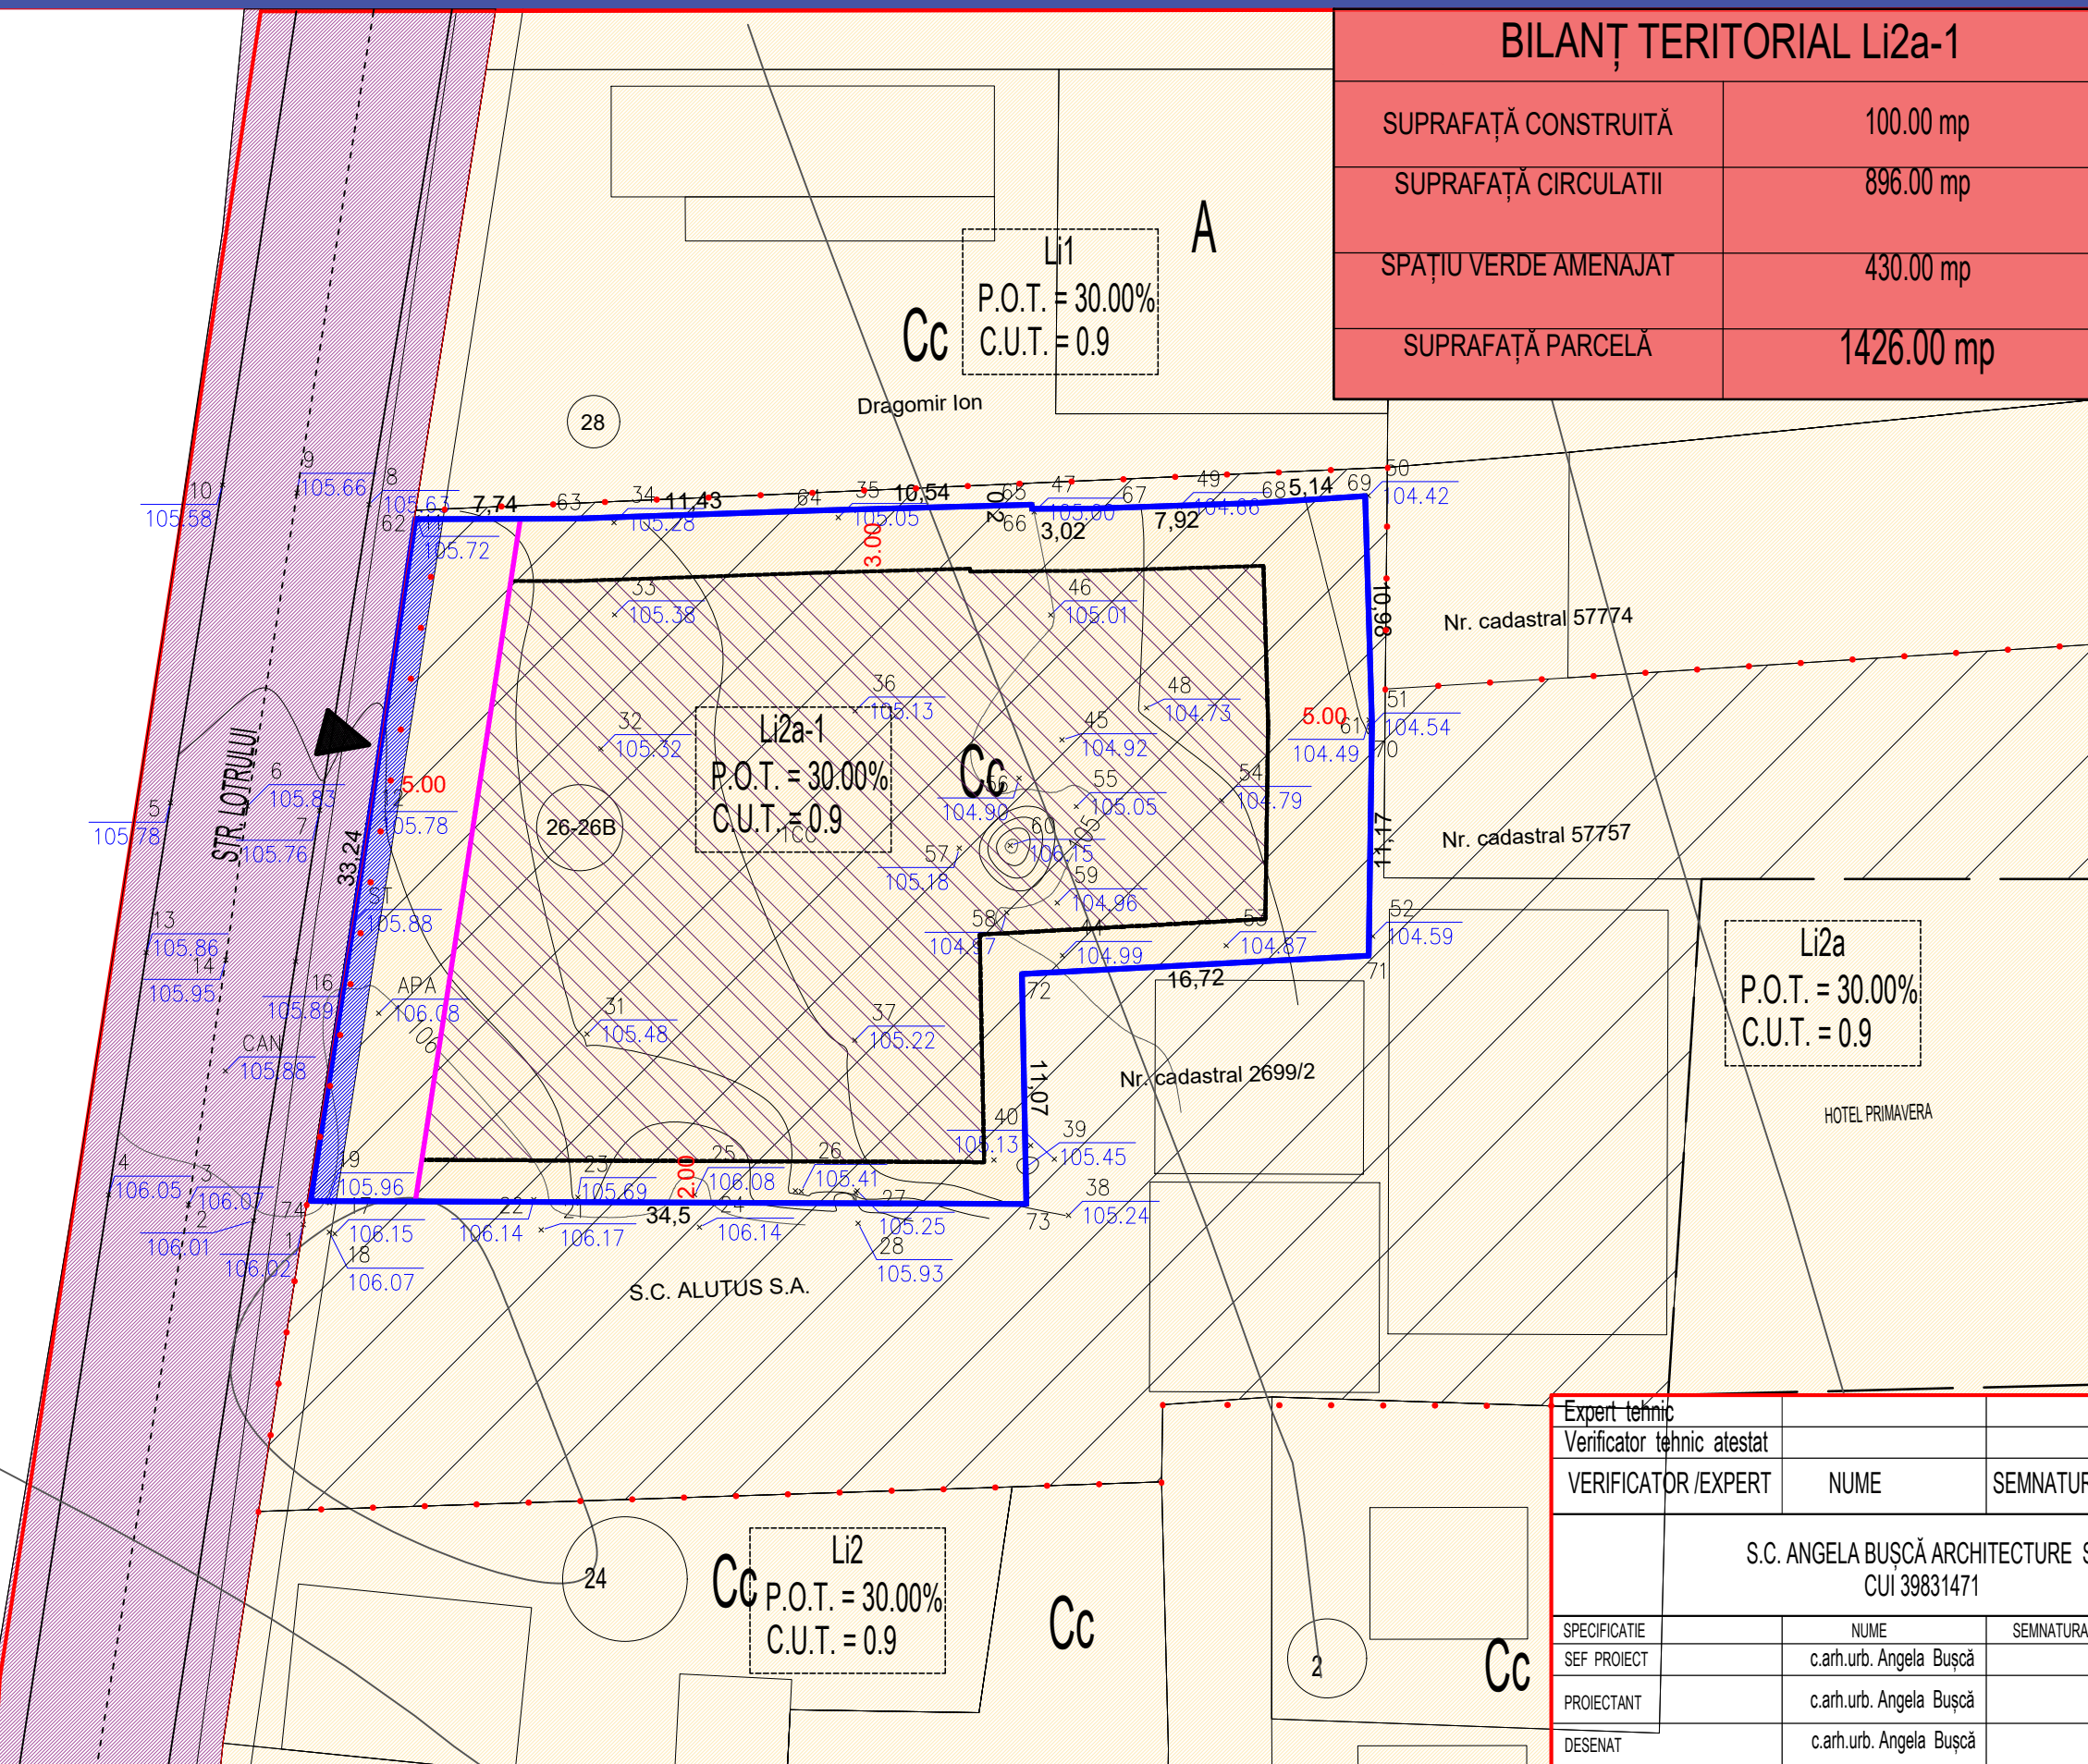


BILANȚ TERITORIAL Li2a-1

SUPRAFAȚĂ CONSTRUITĂ	100.00 mp
SUPRAFAȚĂ CIRCULATII	896.00 mp
SPAȚIU VERDE AMENAJAT	430.00 mp
SUPRAFAȚĂ PARCELĂ	1426.00 mp

- Limite**
- Limita teren studiat
 - Limita teren ce a generat PUZ
 - Limita parcela
 - Limita zonei istorice protejate
- Acces si cai de comunicatii**
- Acces circulatie pietonala cu acces carosabil accidental
 - Circulatii
- Zonificare functionala existenta**
- Monument istoric
 - Zona de protectie pentru infrastructura rutiera
 - Zona locuinte individuale
 - Limita edificabil maxim propus
 - Zona taluz inierbat
 - Teren ce se va ceda pentru marire profil str.

Profil stradal propus - strada categ III5b
Strada Lotrului

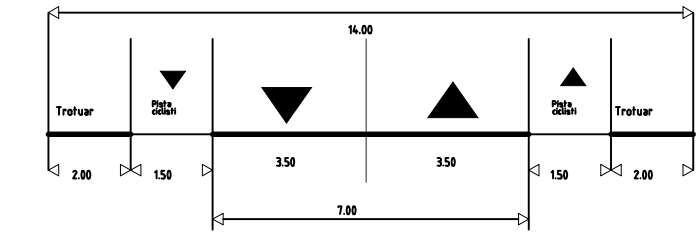

Expert tehnic					
Verificator tehnic atestat					
VERIFICATOR / EXPERT	NUME	SEMNATURA	CERINTA	REFERAT / EXPERTIZA NR. / DATA	
	S.C. ANGELA BUȘCĂ ARCHITECTURE S.R.L. CUI 39831471			Beneficiari:	Proiect nr.
				CONSTANTIN ILIE CRISTINEL Municipiul Caracal, Aleea Dragos Voda, nr. 5, Judetul Olt	93 / 2023
SPECIFICATIE	NUME	SEMNATURA	Scara:	Titlu proiect:	Faza:
SEF PROIECT	c.arh.urb. Angela Bușcă		1:500	PUZ - Imobil cu destinatia de locuinta si echipamente de interes public	ETAPA DE INITIERE
PROIECTANT	c.arh.urb. Angela Bușcă		Data:	Titlu plansa:	Plansa nr.
DESENAT	c.arh.urb. Angela Bușcă		2023	CONCEPT PROPU - PLAN DE SITUATIE	U1