
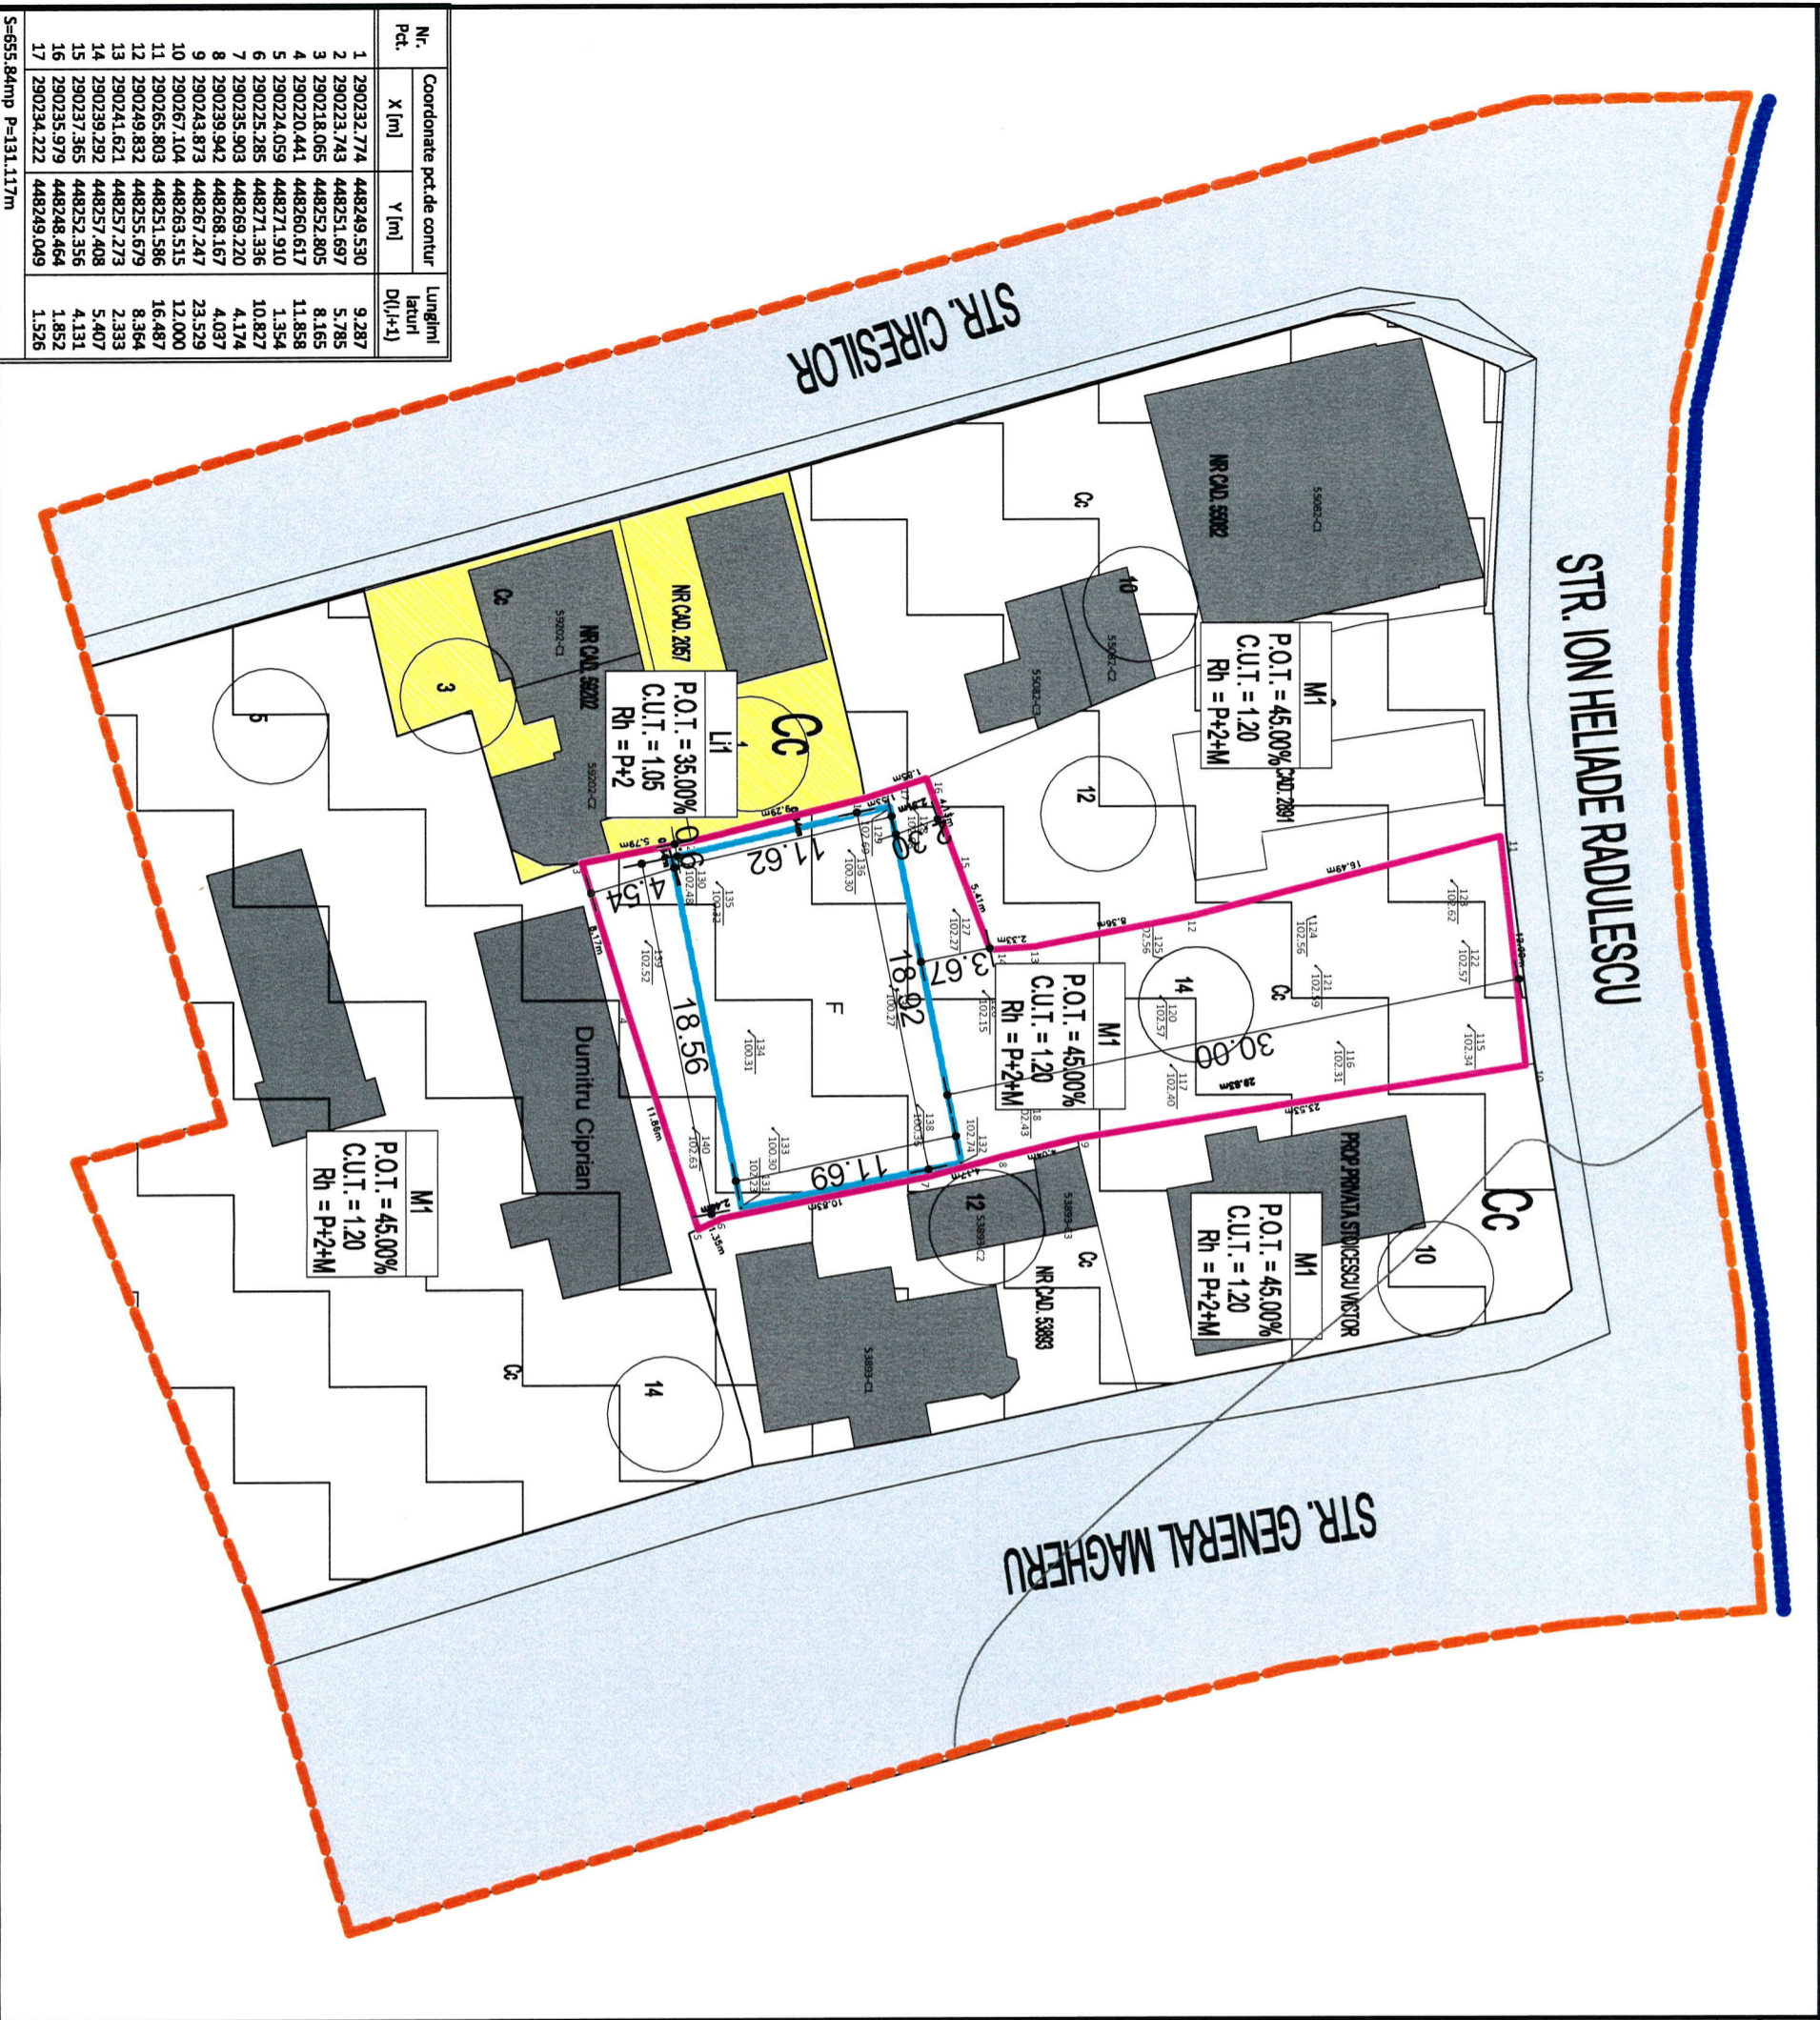


PLAN URBANISTIC ZONAL - CONSTRUIRE IMOBIL S+P+1E+MANSARDA CU SPATIU COMERCIAL LA PARTER
 LOCUINTA LA ETAJ SI MANSARDA SI SPATII CONEXE LA SUBSOL

Beneficiari: JUGARU MARIAN CRISTINEI, JUGARU ANISOARA
 2. SITUATIA EXISTENTA

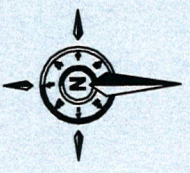

Nr. Pct.	Coordonate pct. de contur		Lungimi laterali D(Li+1)
	X [m]	Y [m]	
1	290232,774	448249,530	9,287
2	290223,743	448251,697	5,785
3	290218,065	448252,805	8,165
4	290220,441	448260,617	11,858
5	290224,059	448271,910	1,354
6	290225,285	448271,336	10,827
7	290235,903	448269,220	4,174
8	290239,942	448268,167	4,037
9	290243,873	448267,247	23,529
10	290267,104	448263,515	12,000
11	290265,803	448251,586	16,487
12	290249,832	448255,679	8,364
13	290241,621	448257,273	2,333
14	290239,292	448257,408	5,407
15	290237,365	448252,356	4,431
16	290235,979	448248,464	1,852
17	290234,222	448249,049	1,526

LEGENDĂ

- LIMITE**
- Limită teren studiat
 - Limită teren ce a generat PUZ
 - Proprietate privată JUGARU MARIAN CRISTINEI, JUGARU ANISOARA
 - Limită zona istorică protejată
 - Limite parcele
- CIRCULAȚII**
- Circulații
- ZONIFICARE FUNCȚIONALĂ CONFORM PUG APROBAT**
- M1 - Subzona destinată locuințelor colective și individuale mici și serviciilor
 - LI - Subzona destinată locuințelor individuale și colective mici cu maxim cu maxim P+2 etajuri în ansamblu preponderenți rezidențiale
 - Construcții existente pe parcele învecinate
 - Fundamente existente pe terenul studiat

SPECIFICATIE	NUME	SEMNATURA	Scara:
SF PROJECT	cart.urb. Angela Buşcă		1:2000
PROIECTANT	cart.urb. Angela Buşcă		Data:
DESEINAT	cart.urb. Angela Buşcă		2022
Beneficiari:	JUGARU MARIAN CRISTINEI JUGARU ANISOARA str. Pop Ion, nr. 16, mun. Caracal, jud. Olt		Proiect nr. 71 / 2021
Titlu proiect:	PLAN URBANISTIC ZONAL - CONSTRUIRE IMOBIL S+P+1E+MANSARDA CU SPATIU COMERCIAL LA PARTER LOCUINTA LA ETAJ SI MANSARDA SI SPATII CONEXE LA SUBSOL		Faza: ETAPE DE INTREBARE
Titlu planșă:	SITUATIA EXISTENTA - PLAN DE SITUATIE		Planșă nr. U2

SOCIETATEA COMERCIALA CUI 39831471 ANGELA BUȘCA ARCHITECTURA S.R.L. Mun. SIKTINEȘTI

S.C. ANGELA BUȘCA ARCHITECTURE S.R.L. **RUR** Angela Cristina S. BUȘCA **REGISTRUL URBANISTILOR DIN ROMANIA** Inspector autorizat CUI 39831471