
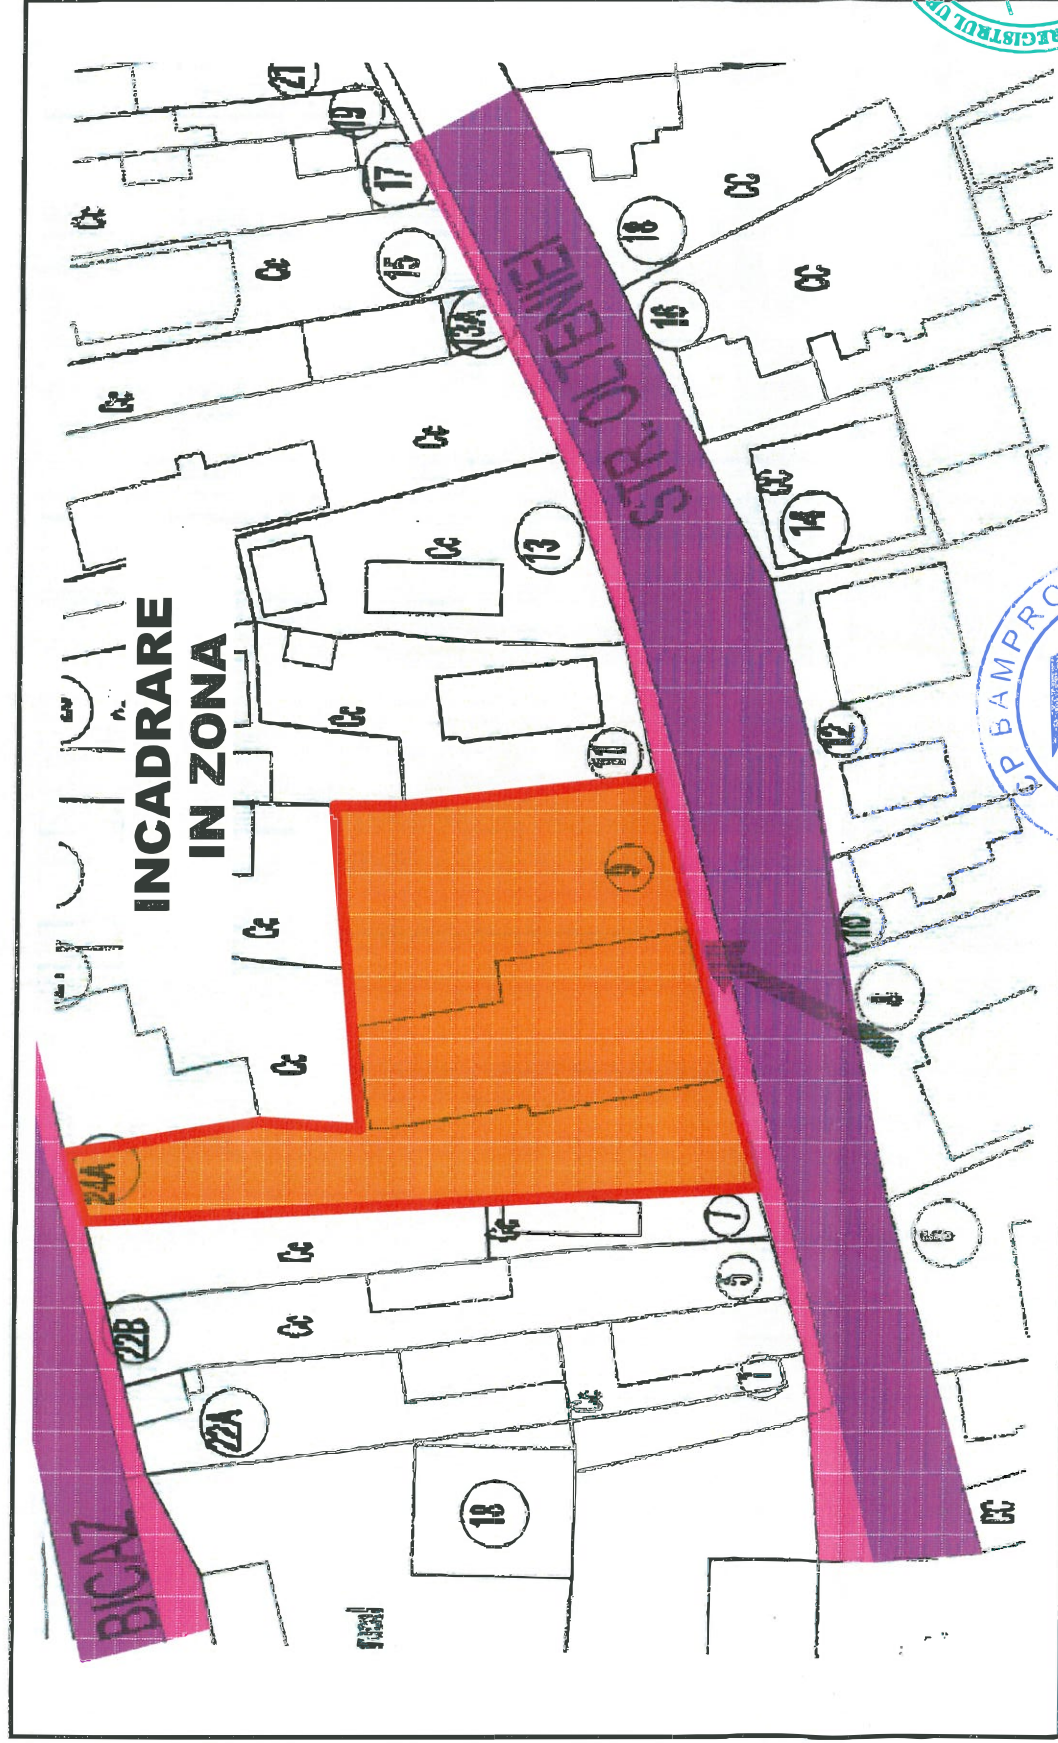
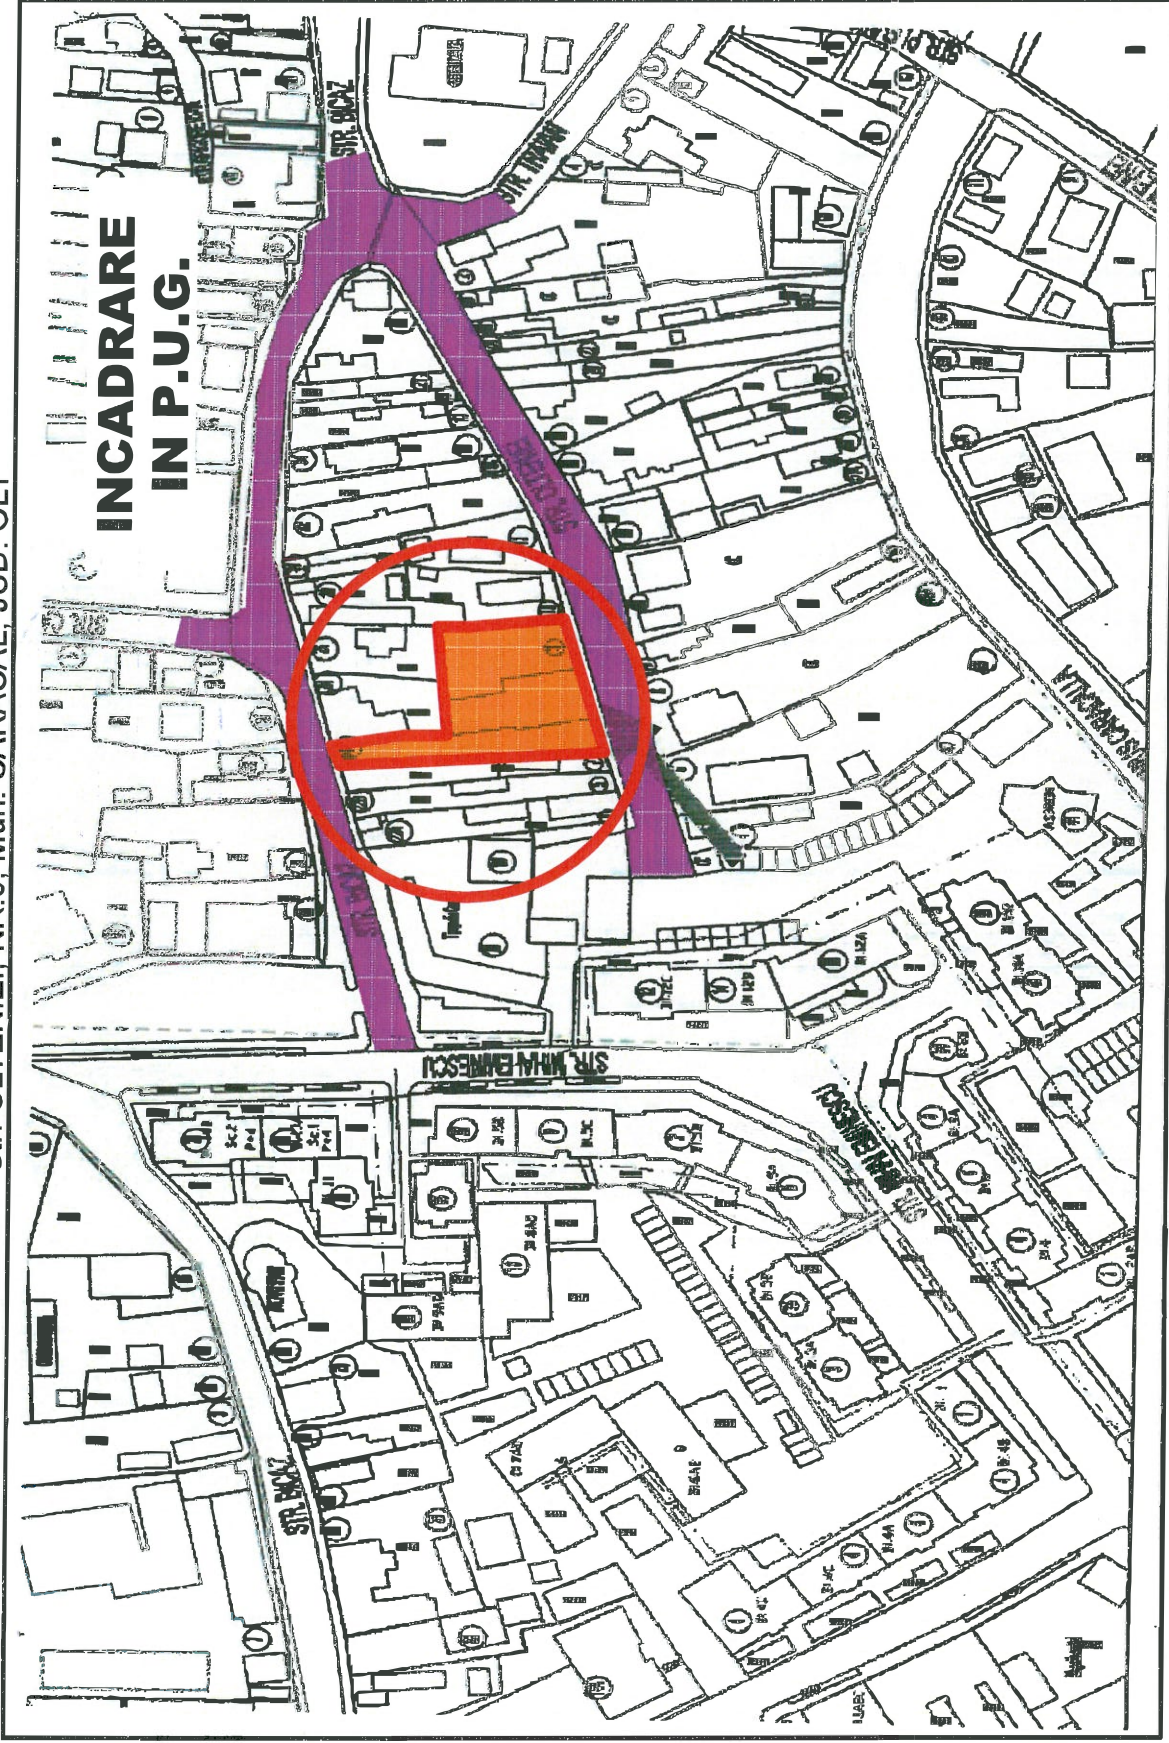


**ELABORARE PUZ - PENTRU REGLEMENTAREA REGIMULUI DE CONSTRUIRE  
DIN LOCUINTE INDIVIDUALE IN LOCUINTE COLECTIVE D+P+3<sup>RETRAS</sup>  
SPATII COMERCIALE SI SERVICII LA PARTER**

**PLAN INCADRARI IN P.U.G. SI IN ZONA**  
Str. OLTENIEI, NR.9, Mun. CARACAL, JUD. OLT

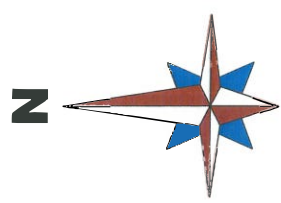

**ARCHITECTURA  
URBANISM**

VERIFICATOR	<b>C.P. BAMPROIECT S.R.L.</b> C.U.I. RO17890272, J16/1712/2005, STR. BRAZDA LUI NOVAC NR. 83, Craiova-Dolj	REFERAT/EXPERTIZA	BENEFICIAR: <b>HAGIU STEFAN SI HAGIU NICULINA</b>	Proiect nr. 2023
SEF PROIECT	ARH. MOHAMMAD AL-BASHTAWI	TITLU PROIECT:	ELABORARE P.U.Z. PENTRU REGLEMENTAREA REGIMULUI DE CONSTRUIRE DIN LOCUINTE INDIVIDUALE IN LOCUINTE COLECTIVE D+P+3 <sup>RETRAS</sup> SP. COMERCIALE SI SERVICII LA PARTER	FAZA: <b>P.U.Z</b>
PROIECTAT URBANISM & ARHITECTURA	ARH. MARIANA M. BUCUR ING. OVIDIU GHG. VANGHELIE	Scara:	1:2000	Plansa nr. 01
DESENAT	URB. SOFIAN AL-BASHTAWI ING. RAZVAN CIUCA	Data:	09 2023	
		<b>PLAN INCADRARI IN P.U.G. SI IN ZONA</b>		

