


PLAN URBANISTIC ZONAL -TEREN EXTRAVILAN-

ELABORARE PUZ PENTRU „INTRODUCERE ÎN INTRAVILAN A TERENULUI ÎN SUPRAFAȚĂ DE S=14978mp, ÎN SCOPUL REGLEMENTARII URBANISTICE A ZONEI PENTRU AGREMENT ȘI SERVICII (SALA DE EVENIMENTE ȘI DOTĂRI)”

TARLA 63, PARCELA 12/2, Nr. cad. 56012
MUNICIPIUL CARACAL, JUD. OLT
PLAN DE INCADRARE IN TERITORIU
scara 1:25000

 LIMITA DE PROPRIETATE A TERENULUI CE A GENERAT PUZ

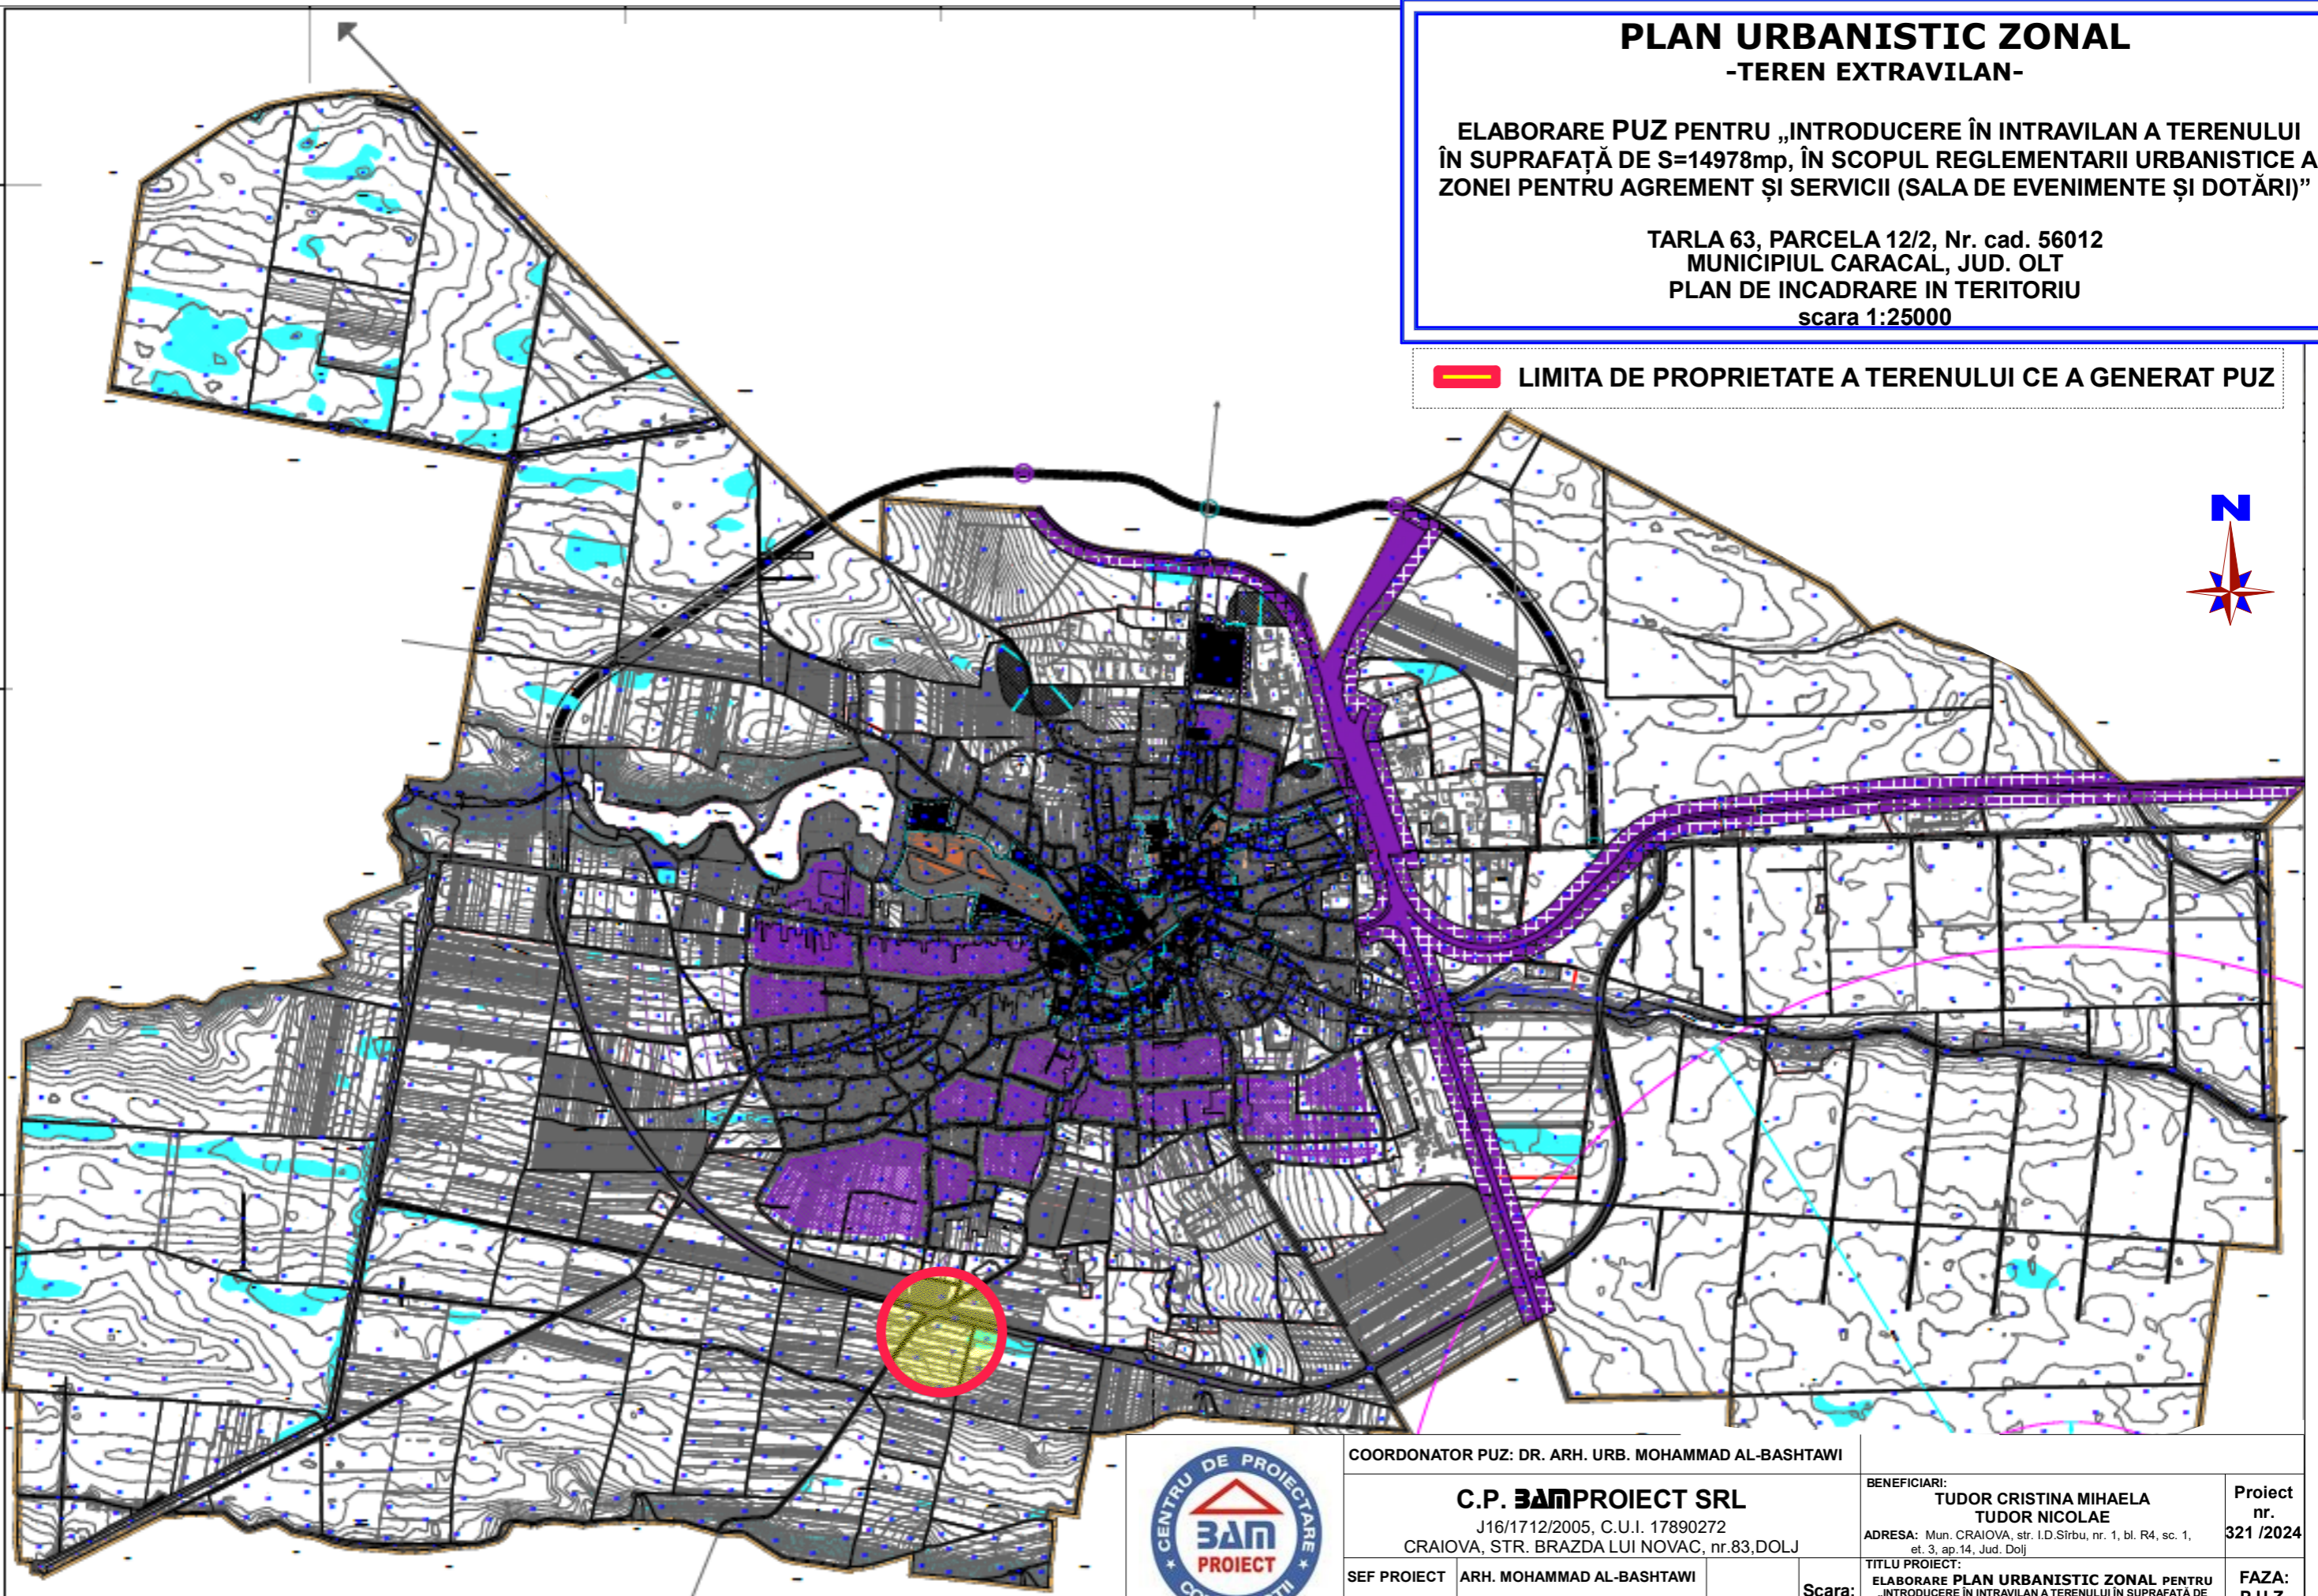

ARHITECTURA
URBANISM
DESIGN

COORDONATOR PUZ: DR. ARH. URB. MOHAMMAD AL-BASHTAWI

C.P. BAMPROIECT SRL

J16/1712/2005, C.U.I. 17890272
CRAIOVA, STR. BRAZDA LUI NOVAC, nr.83,DOLJ

BENEFICIARI:
TUDOR CRISTINA MIHAELA
TUDOR NICOLAE

ADRESA: Mun. CRAIOVA, str. I.D.Sirbu, nr. 1, bl. R4, sc. 1,
et. 3, ap.14, Jud. Dolj

Proiect
nr.
321 /2024

SEF PROIECT ARH. MOHAMMAD AL-BASHTAWI

PROIECTAT URB. SOFIAN AL-BASHTAWI

PROIECTAT Urb. BĂRDINICI TUDOR - ANDREI

DESENAT ING. ELENA LOREDANA ȚECU

Scara:

Data:
OCT.
2024

TITLU PROIECT:
ELABORARE PLAN URBANISTIC ZONAL PENTRU
„INTRODUCERE ÎN INTRAVILAN A TERENULUI ÎN SUPRAFAȚĂ DE
S=14978mp, ÎN SCOPUL REGLEMENTARII URBANISTICE A ZONEI
PENTRU AGREMENT ȘI SERVICII (SALA DE EVENIMENTE ȘI DOTĂRI)”
Nr. cad. 56012, Tarla 63, Parcela 12/2, Mun. Caracal, Jud. Olt

FAZA:
P.U.Z.

TITLU PLANSA:
PLAN DE INCADRARE IN TERITORIU

Plansa
nr. 00