


ELABORARE PUZ PENTRU „INTRODUCERE ÎN INTRAVILAN A TERENULUI ÎN SUPRAFAȚĂ DE S=14978mp, ÎN SCOPUL REGLEMENTARII URBANISTICE A ZONEI PENTRU AGREMENT ȘI SERVICII (SALĂ DE EVENIMENTE ȘI DOTĂRI)”

Tarla 63, Parcela 12/2, Nr. cad. 56012, Mun. Caracal, Jud. Olt

REGLEMENTARI URBANISTICE

SCARA 1 : 2000

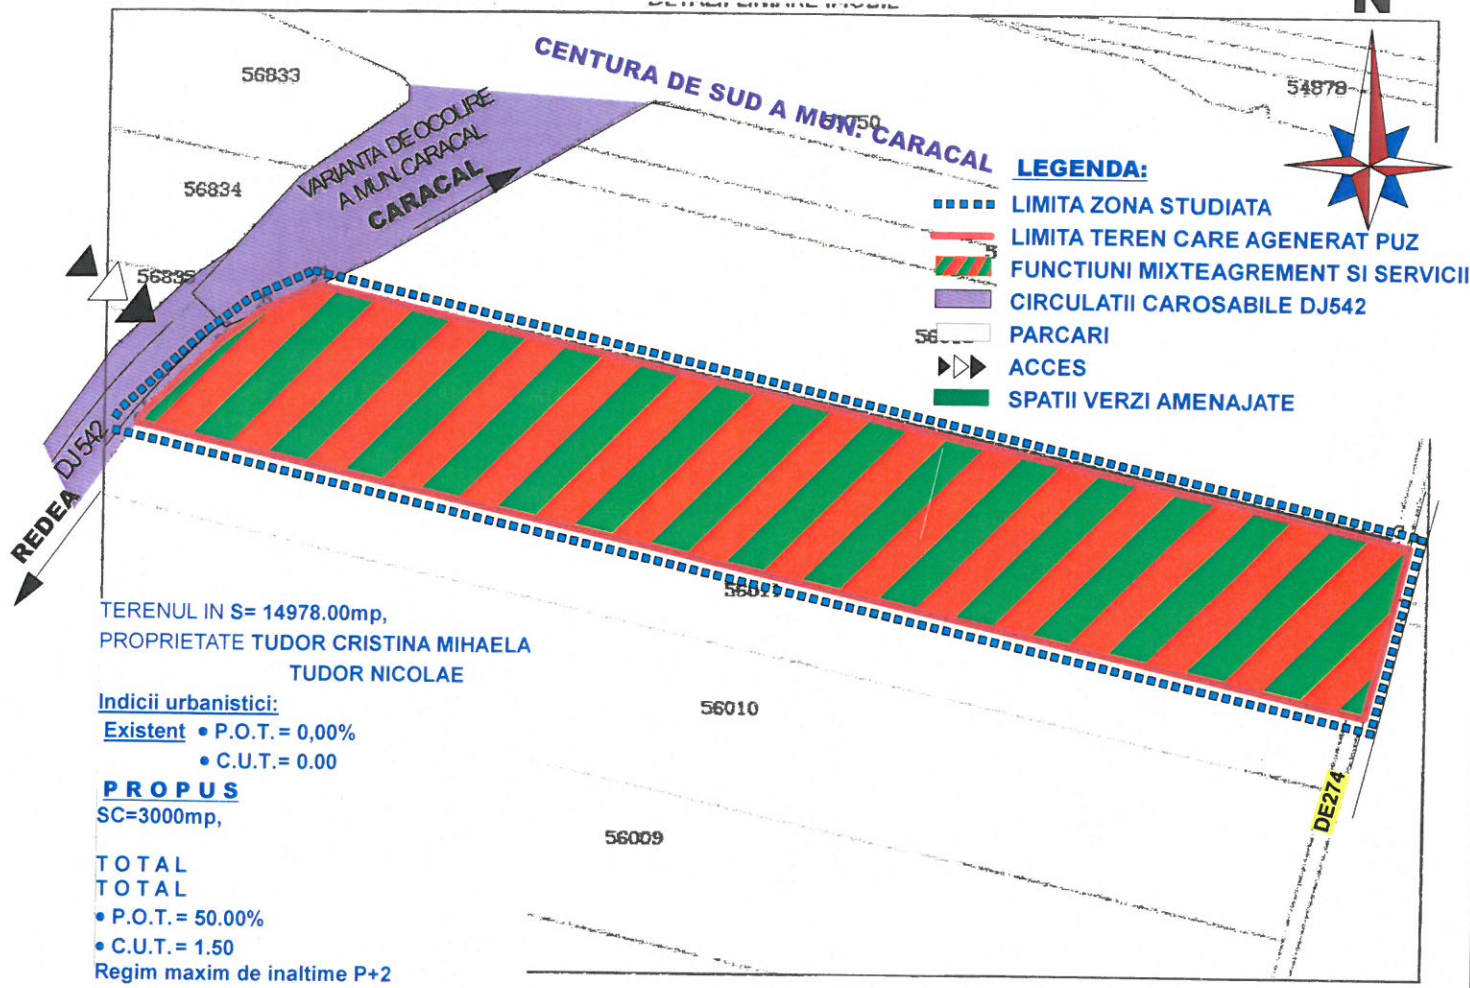

Date referitoare la teren

Nr Crt	Categorie folosință	Intra vilan	Suprafața (mp)	Tarla	Parcelă	Nr. topo	Observații / Referințe
1	arabil	NU	14.978	63	12/2	-	

Lungime Segmente

1) Valorile lungimilor segmentelor sunt obținute din proiecție în plan.

Punct început	X / Y	Punct sfârșit	X / Y	Lungime segment (m)
1	446.598,969 288.182,857	2	446.926,48 288.107,798	336.002
2	446.926,48 288.107,798	3	446.938,061 288.153,058	46,718
3	446.938,061 288.153,058	4	446.646,849 288.219,798	298,762
4	446.646,849 288.219,798	5	446.646,495 288.219,636	0,389



COORDONATOR PUZ: DR. ARH. URB. MOHAMMAD AL-BASHTAWI

C.P. 3AM PROIECT SRL
 J16/1712/2005, C.U.I. 17890272
 CRAIOVA, STR. BRAZDA LUI NOVAC, nr.83, DOIJ

BENEFICIARI:
TUDOR CRISTINA MIHAELA
TUDOR NICOLAE
 ADRESA: Mun. CRAIOVA, str. I.D. Sîrbu, nr. 1, bl. R4, sc. 1, et. 3, ap.14, Jud. Dolj

Proiect nr. **321/2024**

SEF PROIECT	ARH. URB. MOHAMMAD AL-BASHTAWI	Scara: 1:2000
PROIECTAT	URB. SOFIAN AL-BASHTAWI	
PROIECTAT	Urb. BĂRDINICI TUDOR - ANDREI	
DESENAT	ING. ELENA LOREDANA ȚECU	

TITLU PROIECT: **ELABORARE PUZ PENTRU „INTRODUCERE ÎN INTRAVILAN A TERENULUI ÎN SUPRAFAȚĂ DE S=14978mp, ÎN SCOPUL REGLEMENTARII URBANISTICE A ZONEI PENTRU AGREMENT ȘI SERVICII (SALĂ DE EVENIMENTE ȘI DOTĂRI)”**
 Nr. cad. 56012, Tarla 63, Parcela 12/2, Mun. Caracal, Jud. Olt

TITLU PLANȘA:
REGLEMENTARI URBANISTICE

FAZA: **P.U.Z.**

Plansa nr. **03**