
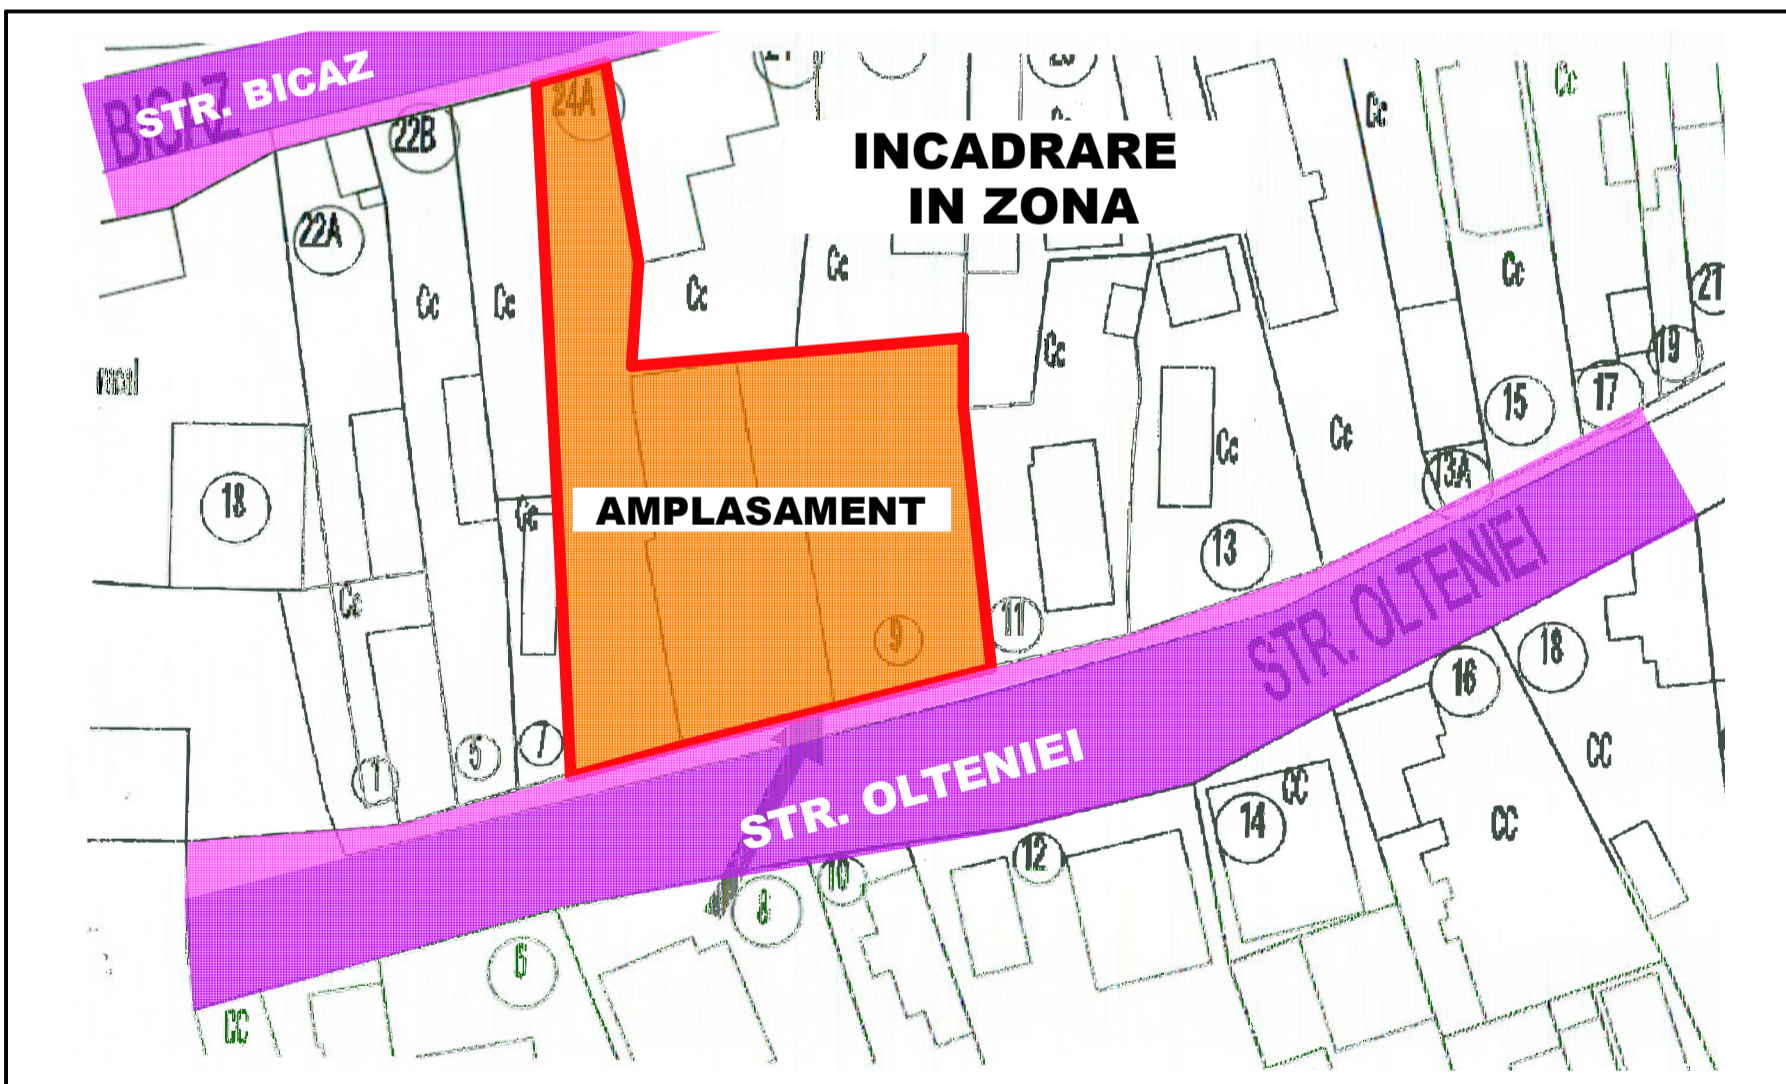
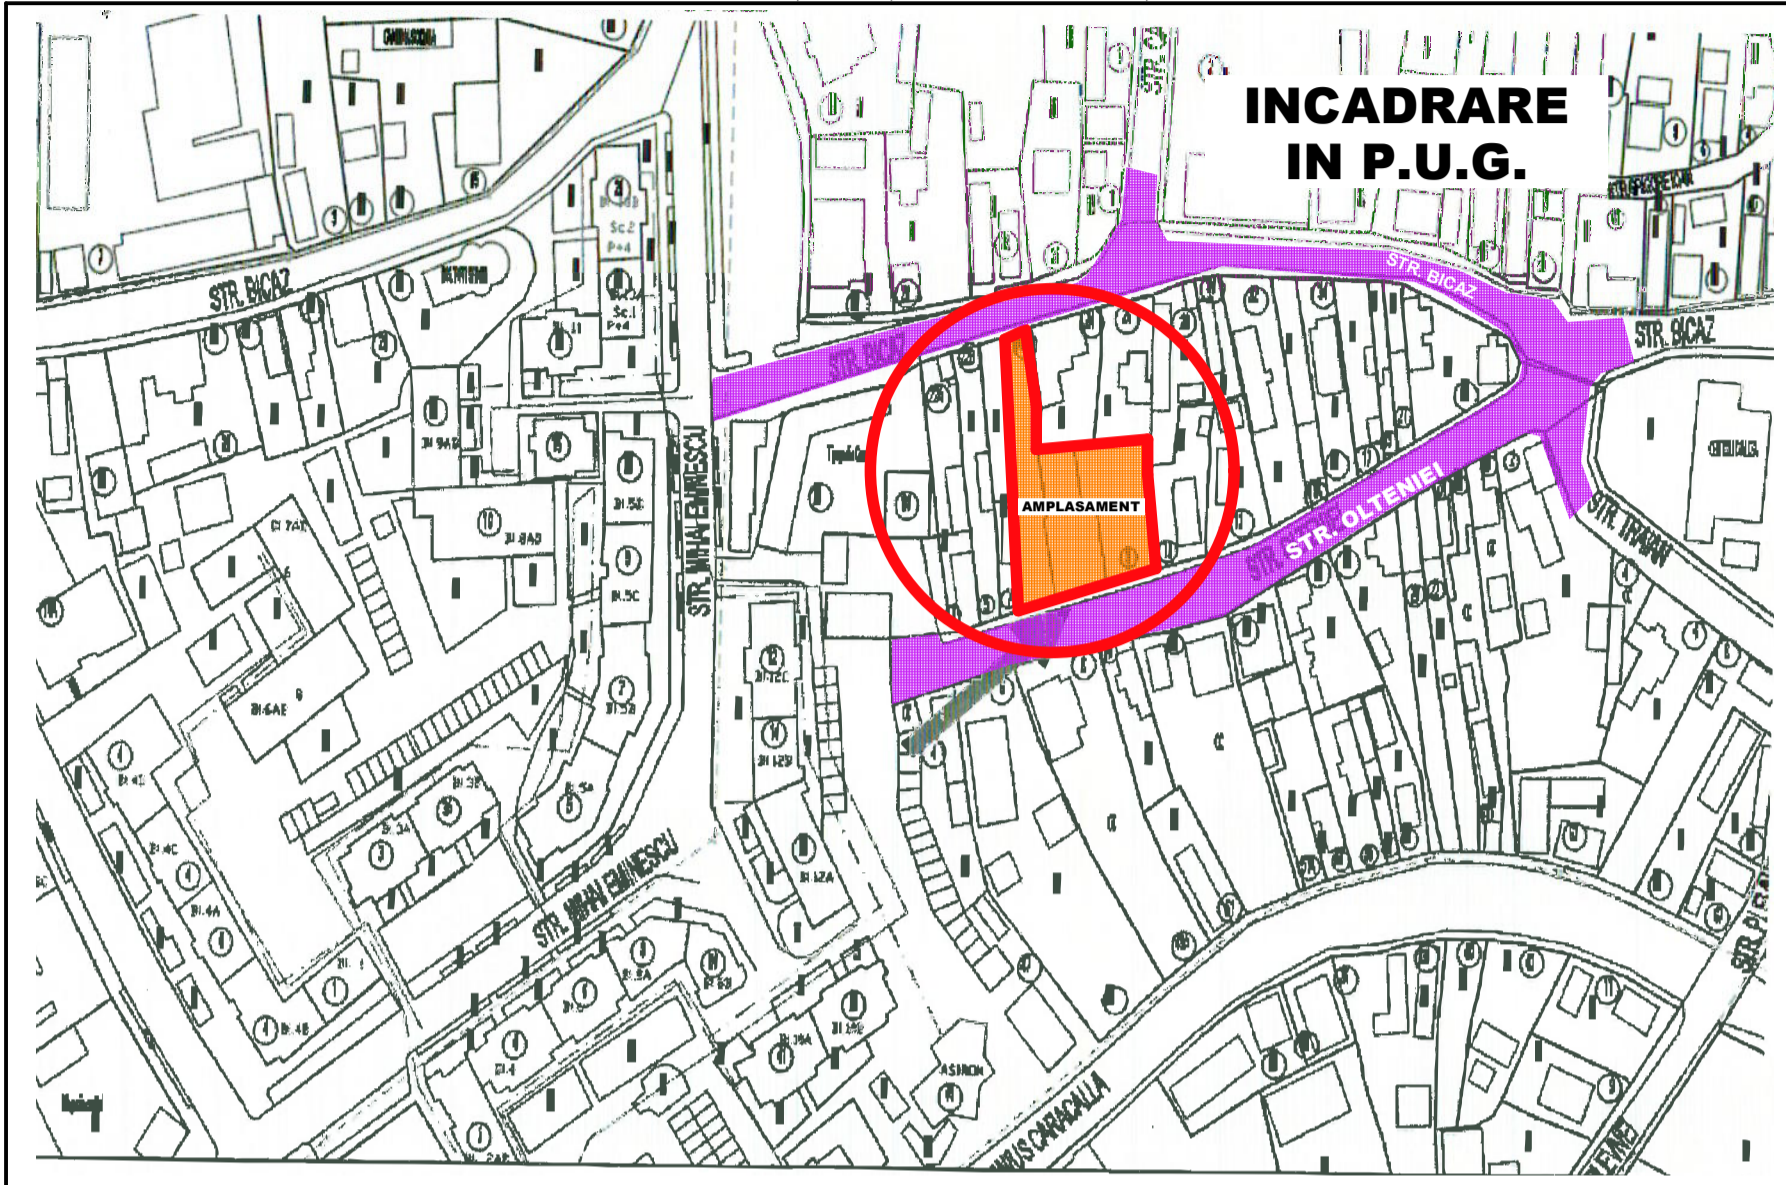


# ELABORARE PUZ - PENTRU REGLEMENTAREA REGIMULUI DE CONSTRUIRE DIN LOCUINTE INDIVIDUALE IN LOCUINTE COLECTIVE D+P+3<sup>RETRAS</sup> SPATII COMERCIALE SI SERVICII LA PARTER

**PLAN INCADRARI IN P.U.G. SI IN ZONA**  
Str. OLTENIEI, NR.9, Mun. CARACAL, JUD. OLT

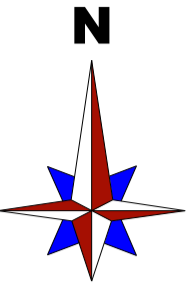

VERIFICATOR		REFERAT/EXPERTIZA	
<b>C.P 3AMPROIECT S.R.L</b> C.U.I. RO17890272, J/16/1712/2005, STR. BRAZDA LUI NOVAC NR. 83, Craiova-Dolj		BENEFICIAR:	<b>HAGIU STEFAN SI HAGIU NICULINA</b> ADRESA: str. CALARASI, nr.11A, mun. CARACAL, jud. OLT
SEF PROIECT	Arh.Urb MOHAMMAD AL-BASHTAWI	TITLU PROIECT:	<b>ELABORARE P.U.Z.PENTRU REGLEMENTAREA REGIMULUI DE CONSTRUIRE DIN LOCUINTE INDIVIDUALE IN LOCUINTE COLECTIVE D+P+ 3<sup>RETRAS</sup> SI SERVICII LA PARTER</b>
PROIECTAT	ARH. MOHAMMAD AL-BASHTAWI	ADRESA:	Str. OLTENIEI, NR.9, Mun. CARACAL, JUD. OLT
PROIECTAT	Arh. MARIANA M. BUCUR	TITLU PLANSA:	
PROIECTAT	URB. SOFIAN AL-BASHTAWI		
DESENAT	URB. BARDINICI TUDOR-ANDREI	Data:	08 2024
			<b>PLAN INCADRARI IN P.U.G. SI IN ZONA</b>
		Scara:	
			Proiect nr. 305 2023  FAZA: <b>P.U.Z</b>  Plansa nr. 01