


INCADRARE IN TERITORIU



- Legenda:**
- - - Teren care a generat P.U.Z.
 - - - Teren studiat prin P.U.Z.
 - ↔ Cai majore de comunicatie

Teren care a generat P.U.Z.
 Municipiul Caracal, str. 1 Decembrie 1918, nr.133,
 jud. Olt, CF: 54331 - intravilan
 S teren = 4.084,00 mp
 S teren propus pentru realizarea investitiei
 "Locuinte colective mici P+2E"

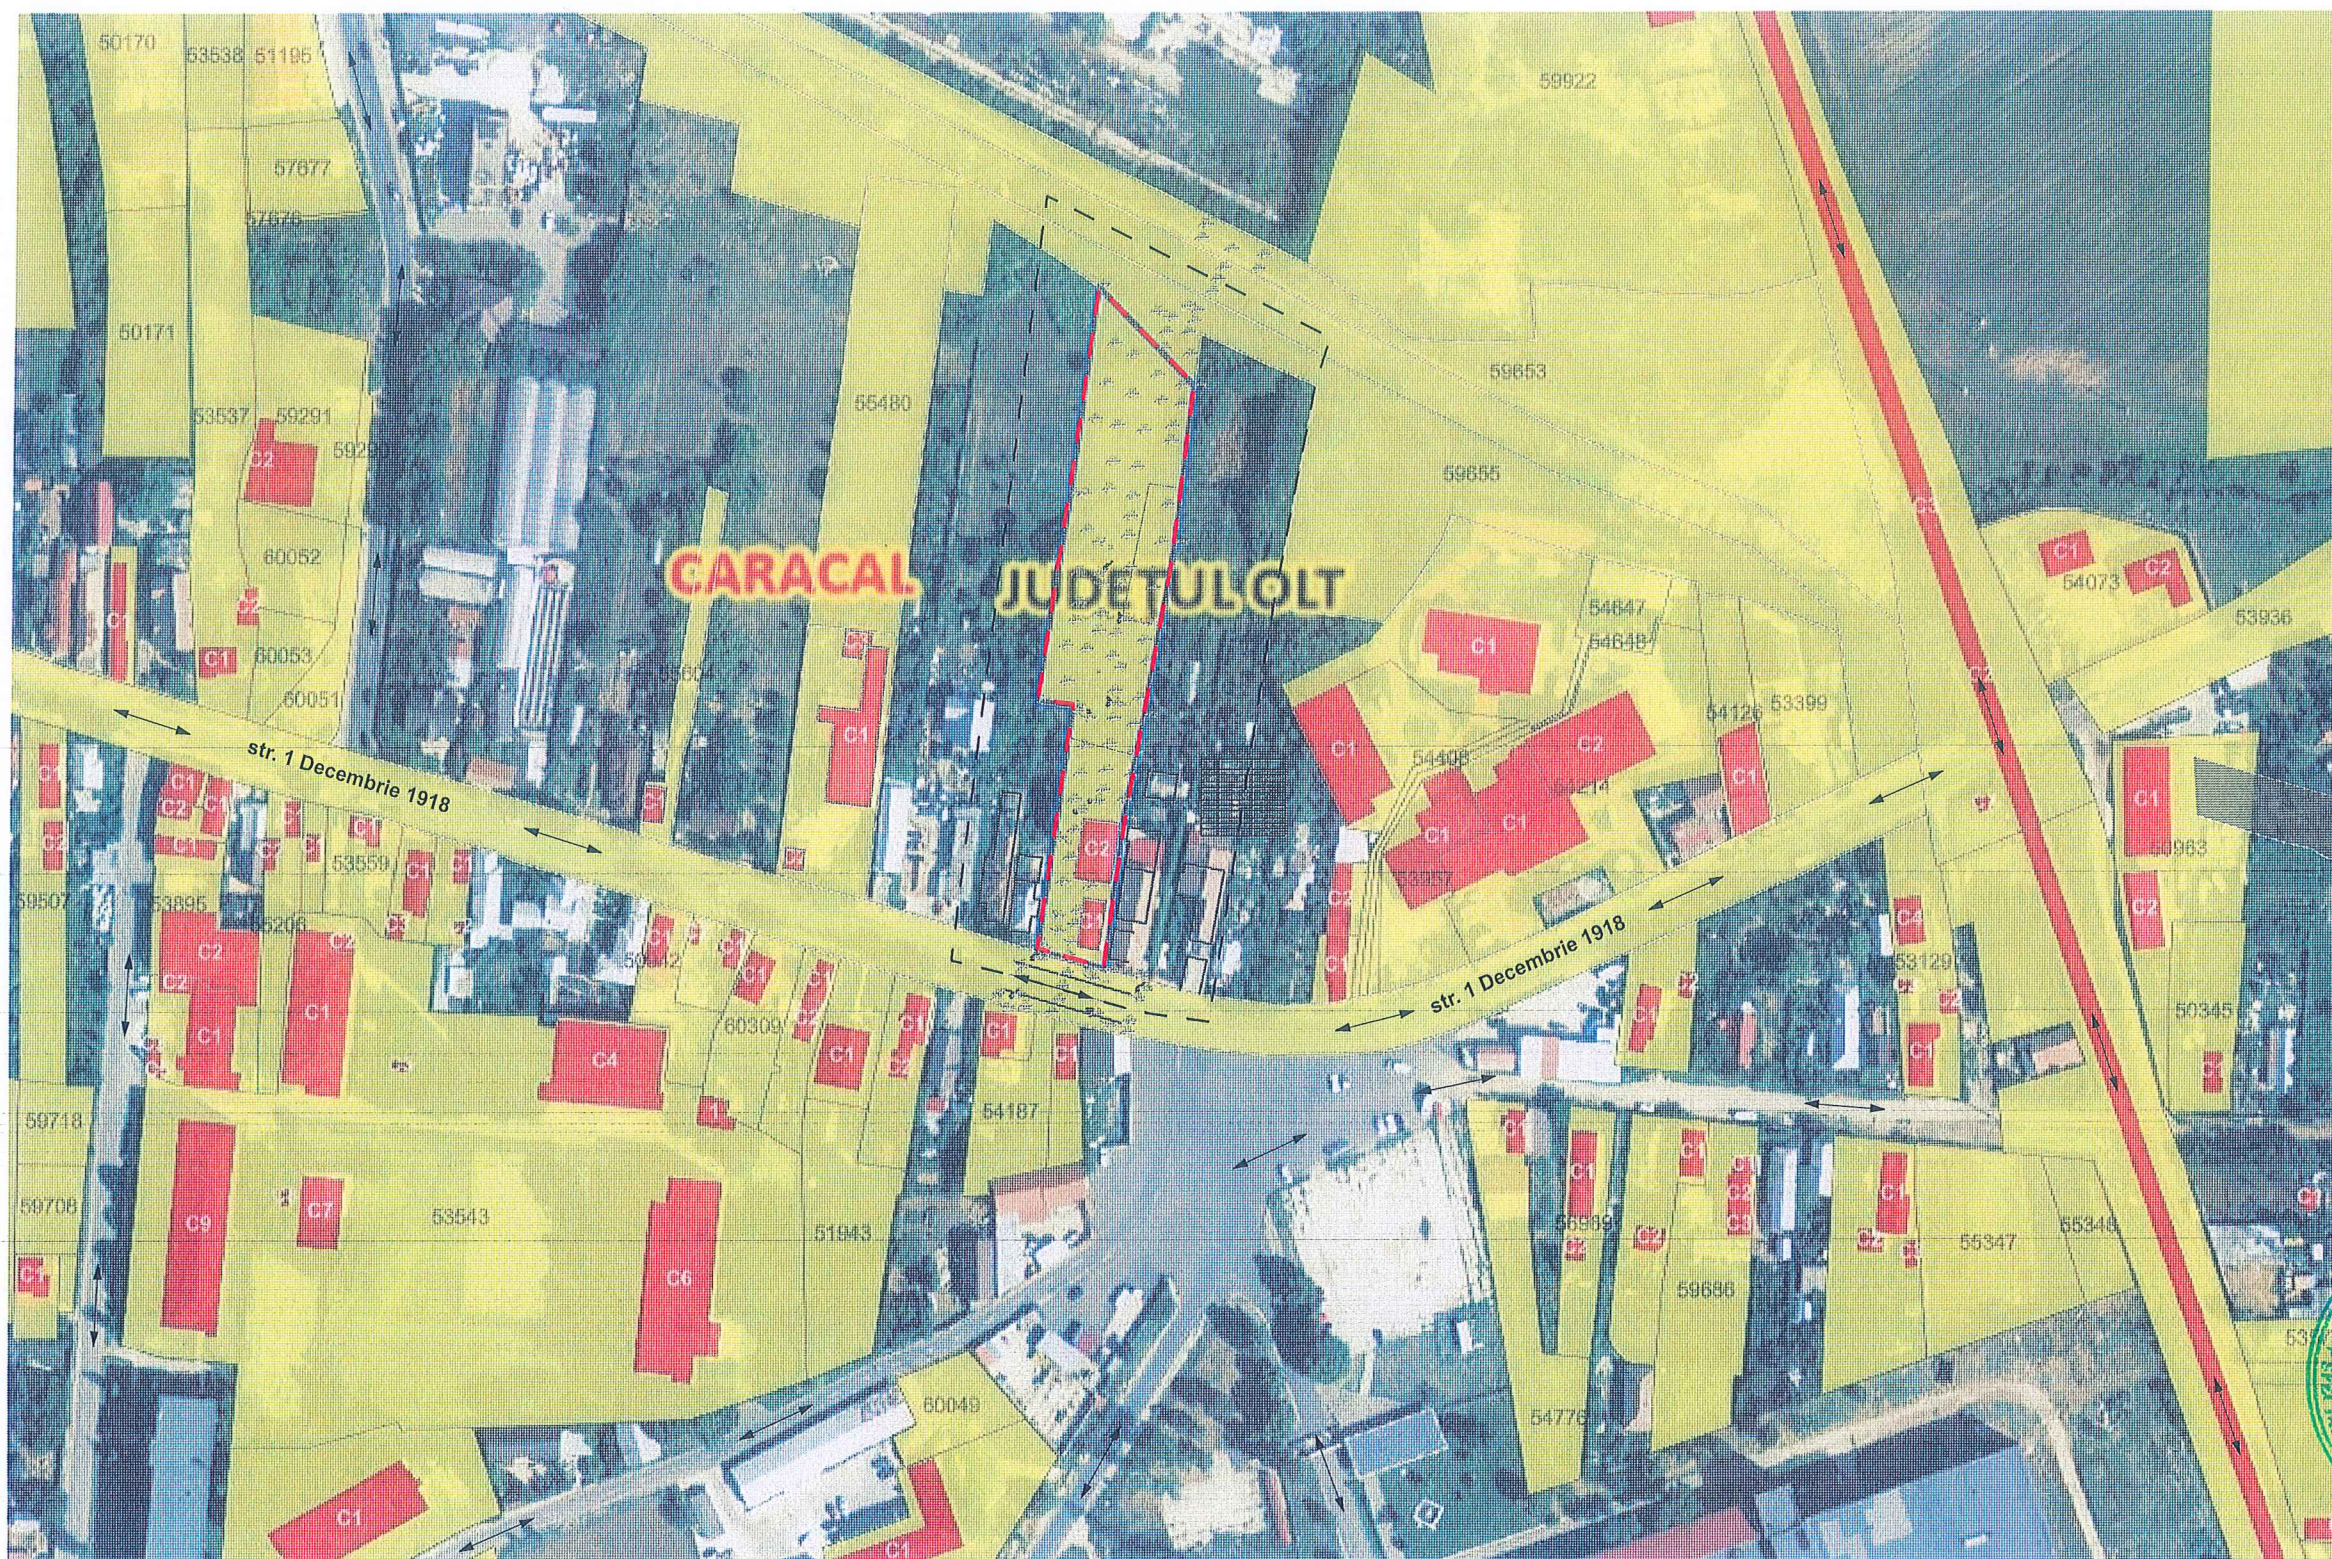

S.C. ARHI STIL CONCEPT S.R.L.
 J 28 / 67 / 2011 C.U.I. 28013302
 str. G-ral Aurel Aldea nr. 25
 tel.: ####; e-mail: ####
 SLATINA, jud. OLT

Beneficiar:
Nitulescu Codrut si Nitulescu Anemarie Izabela
 jud. Olt, Mun. Caracal, str. Antonius Caracalla nr.13, bl. 9, sc. 1, ap. 2

Proiect nr.:
 358/ 2024

Specificatie	Nume	Semnatura
SEF PROIECT	ARH.IONESCU AUREL	
PROIECTAT	ARH. TATIANA ANDREI	
DESENAT	ARH. TATIANA ANDREI	

Scara:
1:2000

Data:
2024

Titlu proiect
PLAN URBANISTIC ZONAL SI REGULAMENT LOCAL DE URBANISM AFERENT IN VEDEREA REALIZARII INVESTITIEI "LOCUINTE COLECTIVE MICI P+2E"
 jud. Olt, Mun. Caracal, str. 1 Decembrie 1918, nr.133, nr. CF. 54331

Faza:
 PUZ

Titlu plansa
INCADRARE IN TERITORIU

Plansa nr.:
U.02